
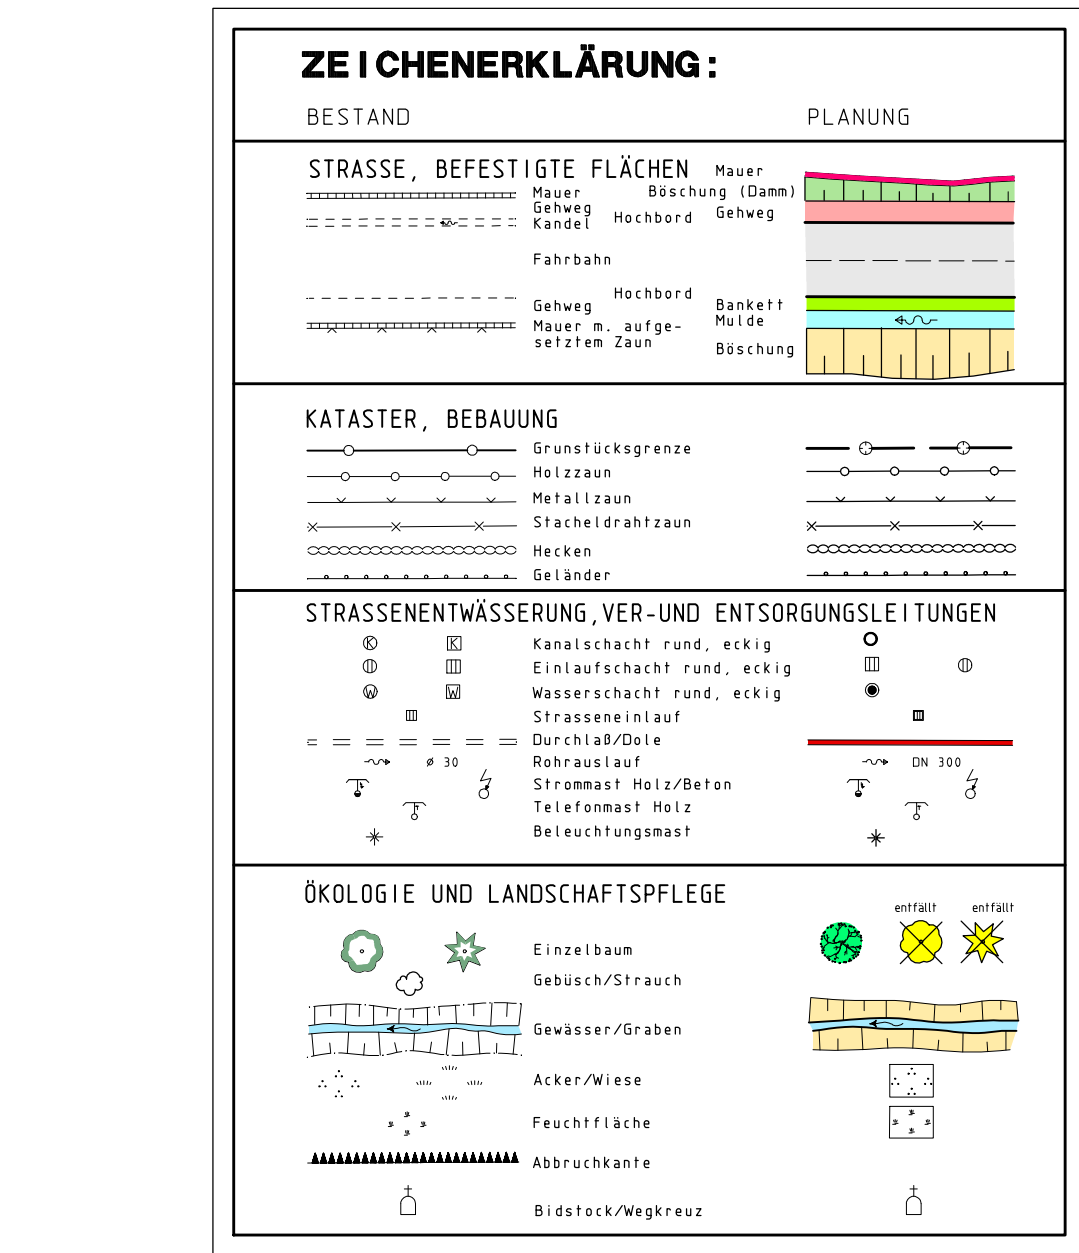


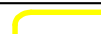

 IVT vermessung und tiefbau hubert wesner bdt timo wesner dipl.-Ing. (fh) schulstrasse 20 72644 badminton f telefon 07437/31624 fax 07437/31625 e-mail: ivt@vermessung-wesner.de www.ivt-vermessung-wesner.de	<table border="1"> <tr> <th></th> <th>Datum</th> <th>Name</th> </tr> <tr> <td>gezeichnet</td> <td>Februar 2018</td> <td></td> </tr> <tr> <td>geprüft</td> <td>Februar 2018</td> <td></td> </tr> <tr> <td>freigegeben</td> <td>Februar 2018</td> <td></td> </tr> </table>		Datum	Name	gezeichnet	Februar 2018		geprüft	Februar 2018		freigegeben	Februar 2018	
	Datum	Name											
gezeichnet	Februar 2018												
geprüft	Februar 2018												
freigegeben	Februar 2018												

	Straßenbauverwaltung Baden-Württemberg Regierungspräsidium Tübingen	Datum	Name
	bearbeitet	Datum	Name

Nr.	Art der Änderung	Datum	Name

	von Netzknoten				nach Netzknoten				Station														
Anfangsstation	7	7	1	9	0	3	8		7	8	1	9	0	3	2					0	1	0	0
Endstation	7	8	1	9	0	2	6		7	8	1	9	0	3	1					1	6	2	5

Lagesystem:	GK ☒	UTM ☐	Stand Kataster:	2013
Höhensystem:	NN ☒	NHN ☐	Bestandsvermessung:	2013

VORENTWURF

Straßenbauverwaltung Baden-Württemberg Straße: L 440 Nächster Ort: Meßstetten		Unterlage: 5 Blatt-Nr. 3 Lageplan Maßstab: 1 : 500
PSP- Element:		

L 440
Verlegung bei Meßstetten-Tieringen
mit Anbindung der K 7144

Aufgestellt: Meistetten, Februar 2018 Stadtbaupamt	
---	--