

LAGEPLAN

ZEICHNERISCHER TEIL
ZUM BAUANTRAG (§4 LBOVV0)

KREIS :


STADT/GEMEINDE :

GEMARKUNG :

Zollernalbkreis

Meißenstetten

Unterdigisheim

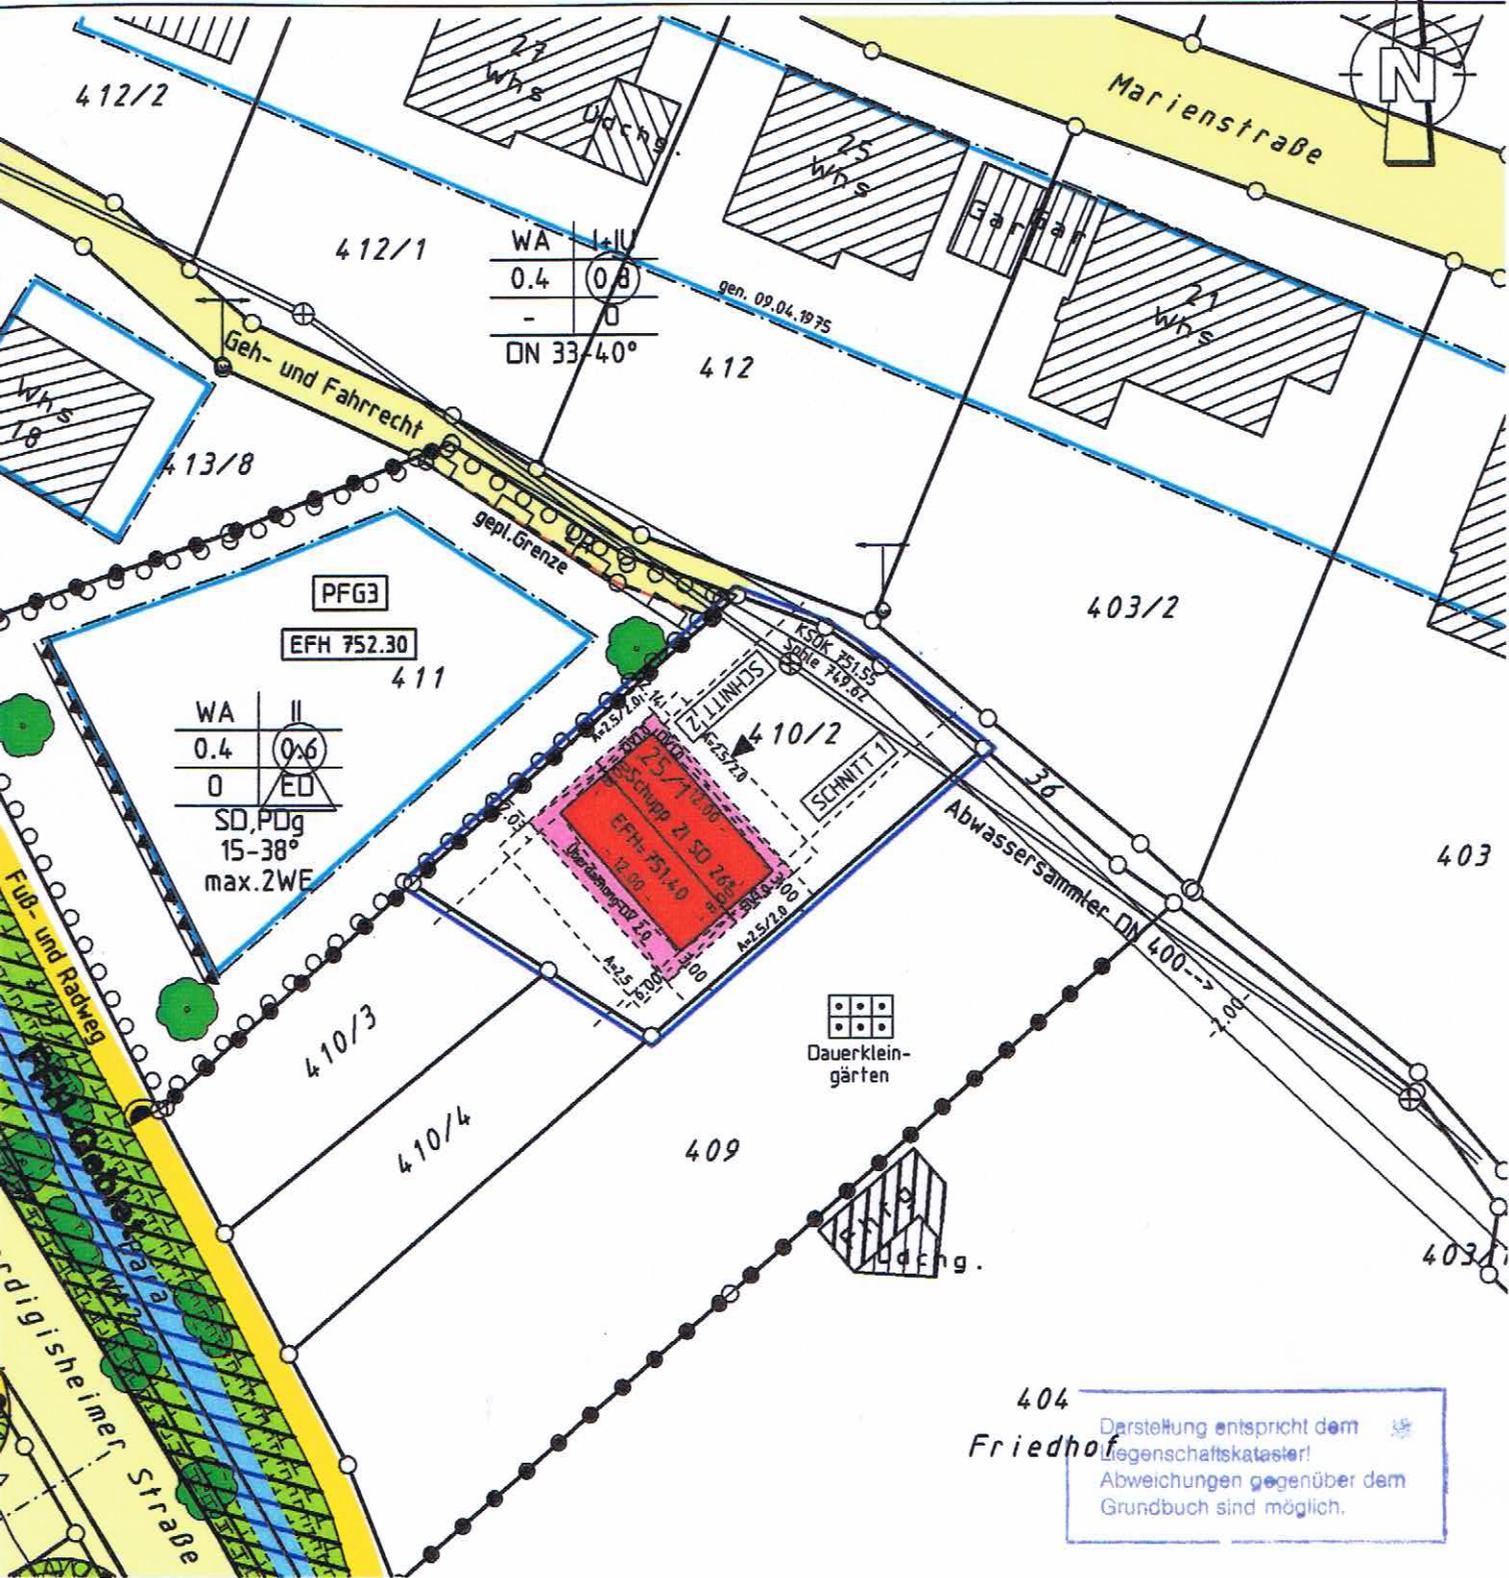

Die eingetragenen Höhen beziehen sich auf das neue Höhensystem.
Evtl. vorhandene unterirdische Leitungen und Versorgungsanlagen sind im Lageplan nicht dargestellt!



Maßstab 1:500

404
Friedhof
Darstellung entspricht dem Liegenschaftskataster! Abweichungen gegenüber dem Grundbuch sind möglich.