


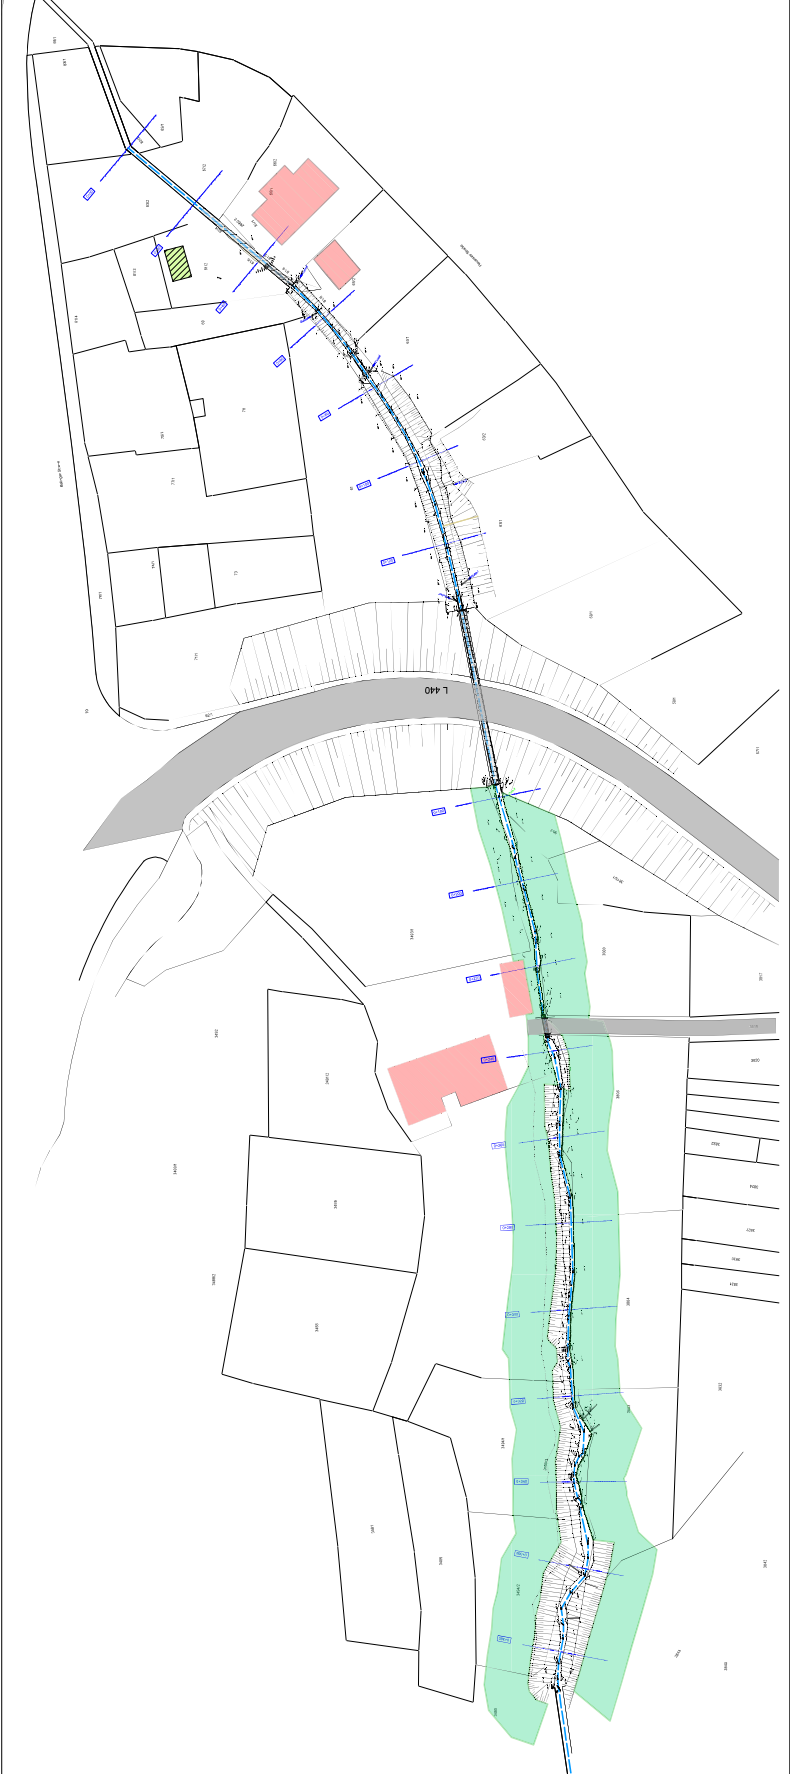

Legende

- Spielplatz
- Gebäude
- Böschung
- Gewässerslinie
- Verrohrung
- Straße
- Gewässerrandstreifen
- Bestandshöhen
- 790.77
- 0+80

stadt meßstetten

FRITZ & GROSSMANN • UMWELTPLANUNG GMBH
Wilhelm-Krauß-Straße 60 72336 Badgingen Tel. 07433 / 930363 Fax: 07433 / 930364
E-Mail: info@grossmann-umweltplanung.de

**Renaturierung der Schlichem
Stadtteil Tübingen**

Lageplan Plangebiet - 1
vor Offenlegung Pln. S.1/1 + 2
Maßstab: 1 : 500
Stand: 07. Februar 2020

Zollernalbkreis	Gemeinde Tübingen
Gezeichnet Vermessungs-Büro Westphal Vermessungs-Büro Westphal Vermessungs-Büro Westphal	Gezeichnet Lauterbach / Jänicke
Gezeichnet Vermessungs-Büro Westphal Vermessungs-Büro Westphal Vermessungs-Büro Westphal	Gezeichnet Lauterbach / Jänicke