



Auszug aus der topographischen Karte
Landesvermessungsamt Baden-Württemberg,
Bundesamt für Kartographie und Geodäsie 2002

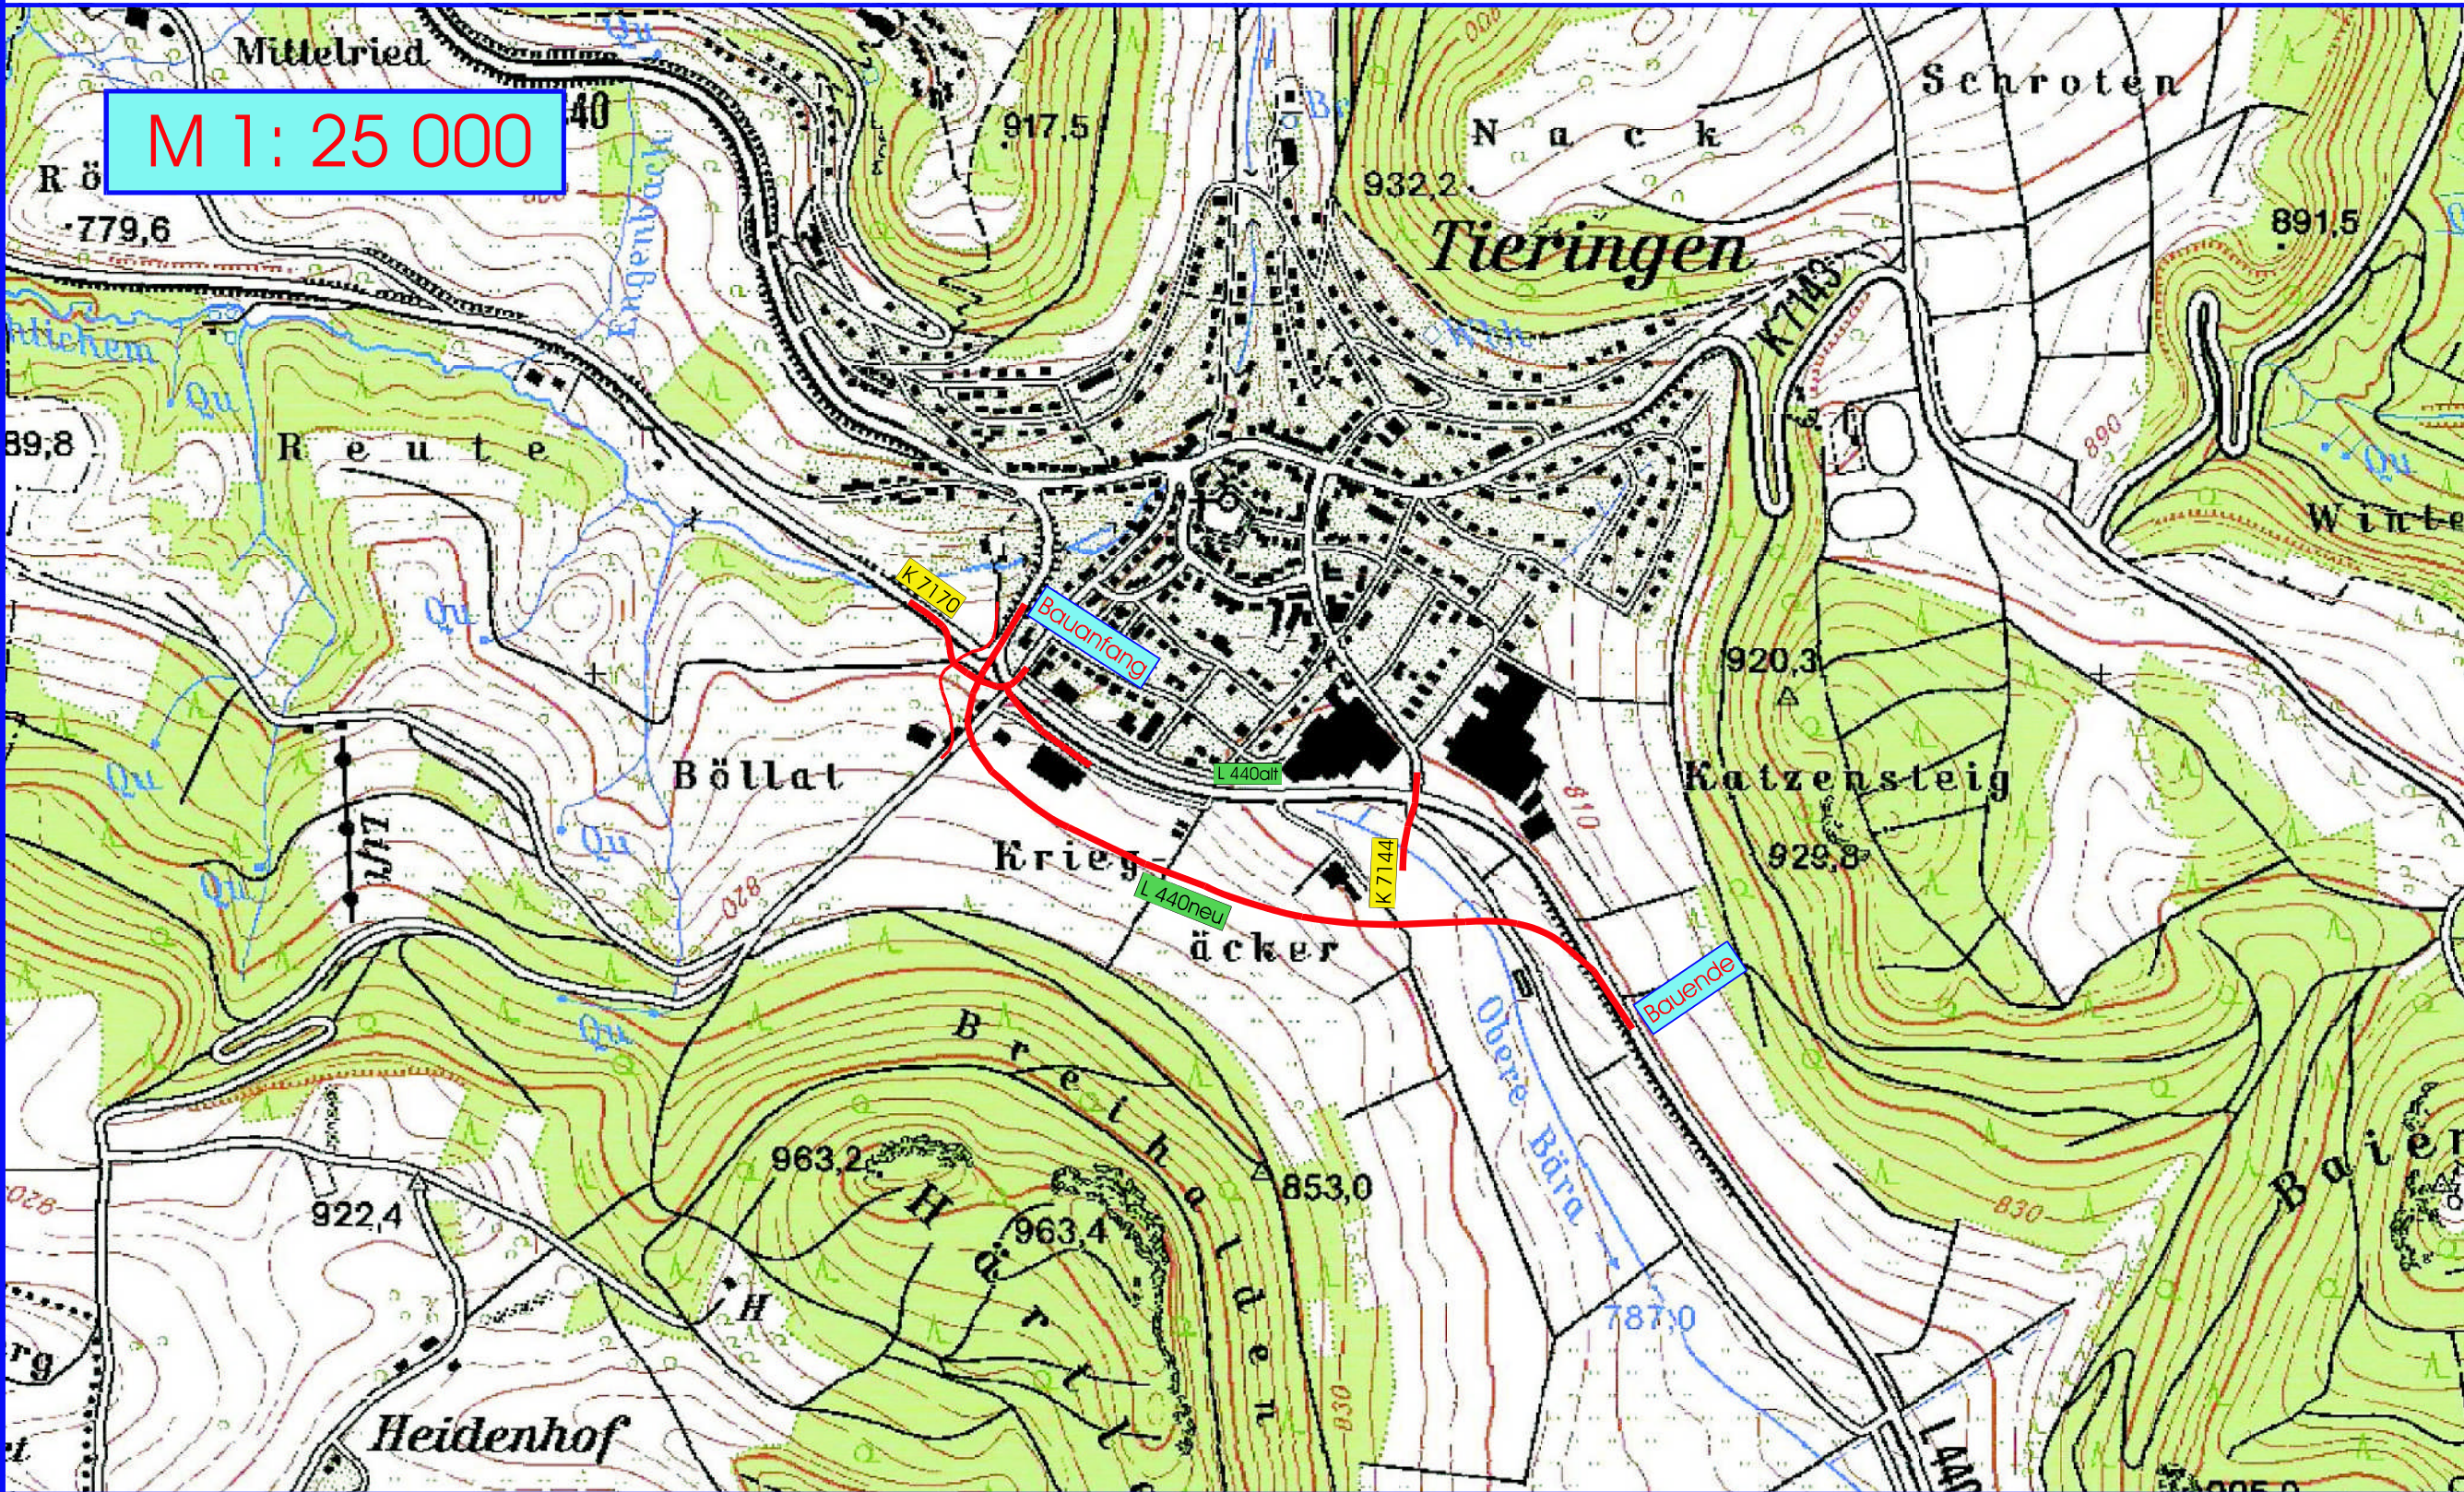

Auszug aus der Straßenbauamtskarte Reutlingen
Landesvermessungsamt Baden-Württemberg

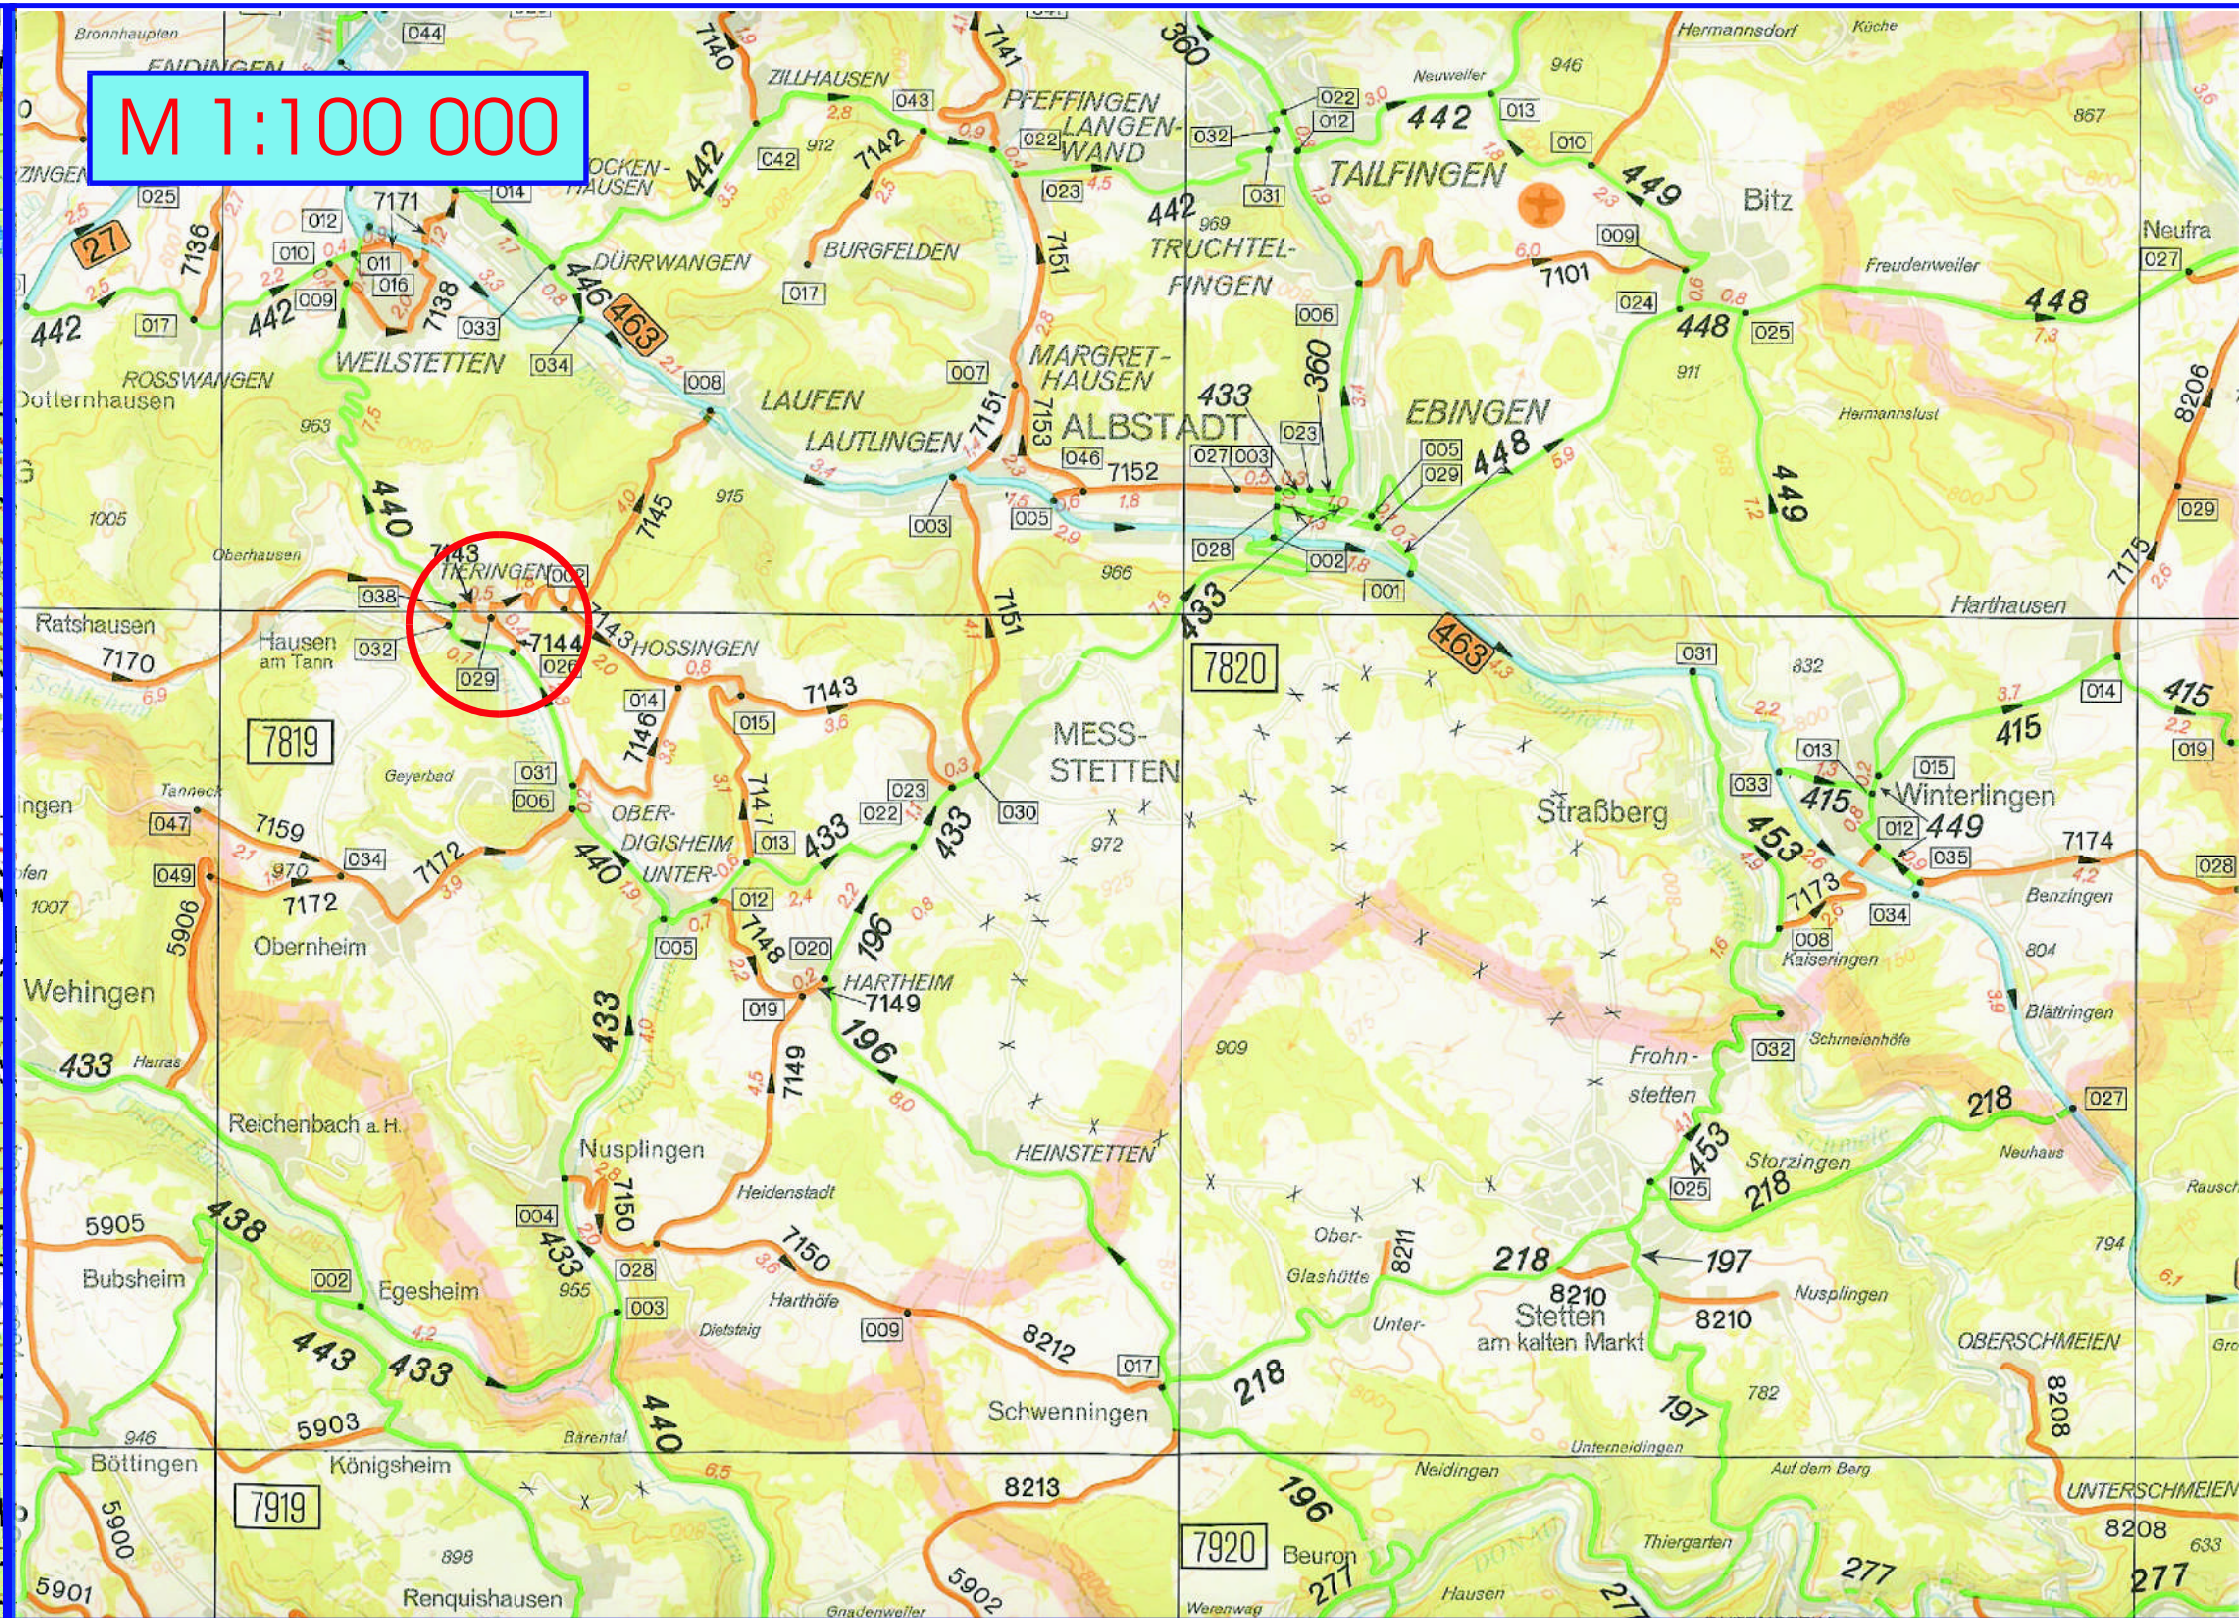

	VERMESSUNG UND TIEFBAU	Datum	Name
	gezeichnet	August 2017	
	geprüft	August 2017	
	freigegeben	August 2017	

	Straßenbauverwaltung Baden-Württemberg	Datum	Name
	Regierungspräsidium Tübingen	Datum	Name

Nr.	Art der Änderung	Datum	Name

Anfangsstation	von Nord nach Süd	von Süd nach Nord	Station
Endstation			

Lageplan	GR	UTM	Stand	Kataster	2010	
Koordinaten	N	E	N	E	Bestandsvermessung	2010

VORENTWURF

Straßenbauverwaltung Baden-Württemberg	Unterlage	2	
Straße	L 440	Blatt-Nr.	1
Nächster Ort	Meßstetten	Übersichtskarte	
PSP-Element	Maßstab 1:25000/100000		

L 440	
Verlegung bei Meßstetten-Tübingen	
mit Anbindung der K 7144	

Aufgestellt	Meßstetten, August 2017
Stadtbaumeister	

--	--

--	--

--	--

--	--

--	--

--	--

--	--

--	--

--	--

	VERMESSUNG UND TIEFBAU	Datum	Name
	gezeichnet	August 2017	
	geprüft	August 2017	
	freigegeben	August 2017	

	Straßenbauverwaltung Baden-Württemberg	Datum	Name
	Regierungspräsidium Tübingen	Datum	Name

Nr.	Art der Änderung	Datum	Name

Anfangsstation	von Nord nach Süd	von Süd nach Nord	Station
Endstation			

Lageplan	GR	UTM	Stand	Kataster	2010	
Koordinaten	N	E	N	E	Bestandsvermessung	2010

VORENTWURF

Straßenbauverwaltung Baden-Württemberg	Unterlage	2	
Straße	L 440	Blatt-Nr.	1
Nächster Ort	Meßstetten	Übersichtskarte	
PSP-Element	Maßstab 1:25000/100000		

L 440	
Verlegung bei Meßstetten-Tübingen	
mit Anbindung der K 7144	

Aufgestellt	Meßstetten, August 2017
Stadtbaumeister	

--	--

--	--

--	--

--	--

--	--

--	--

--	--

--	--

--	--

--	--


--	--

--	--

--	--

--	--

Auszug aus der topographischen Karte
Landesvermessungsamt Baden-Württemberg,
Bundesamt für Kartographie und Geodäsie 2002

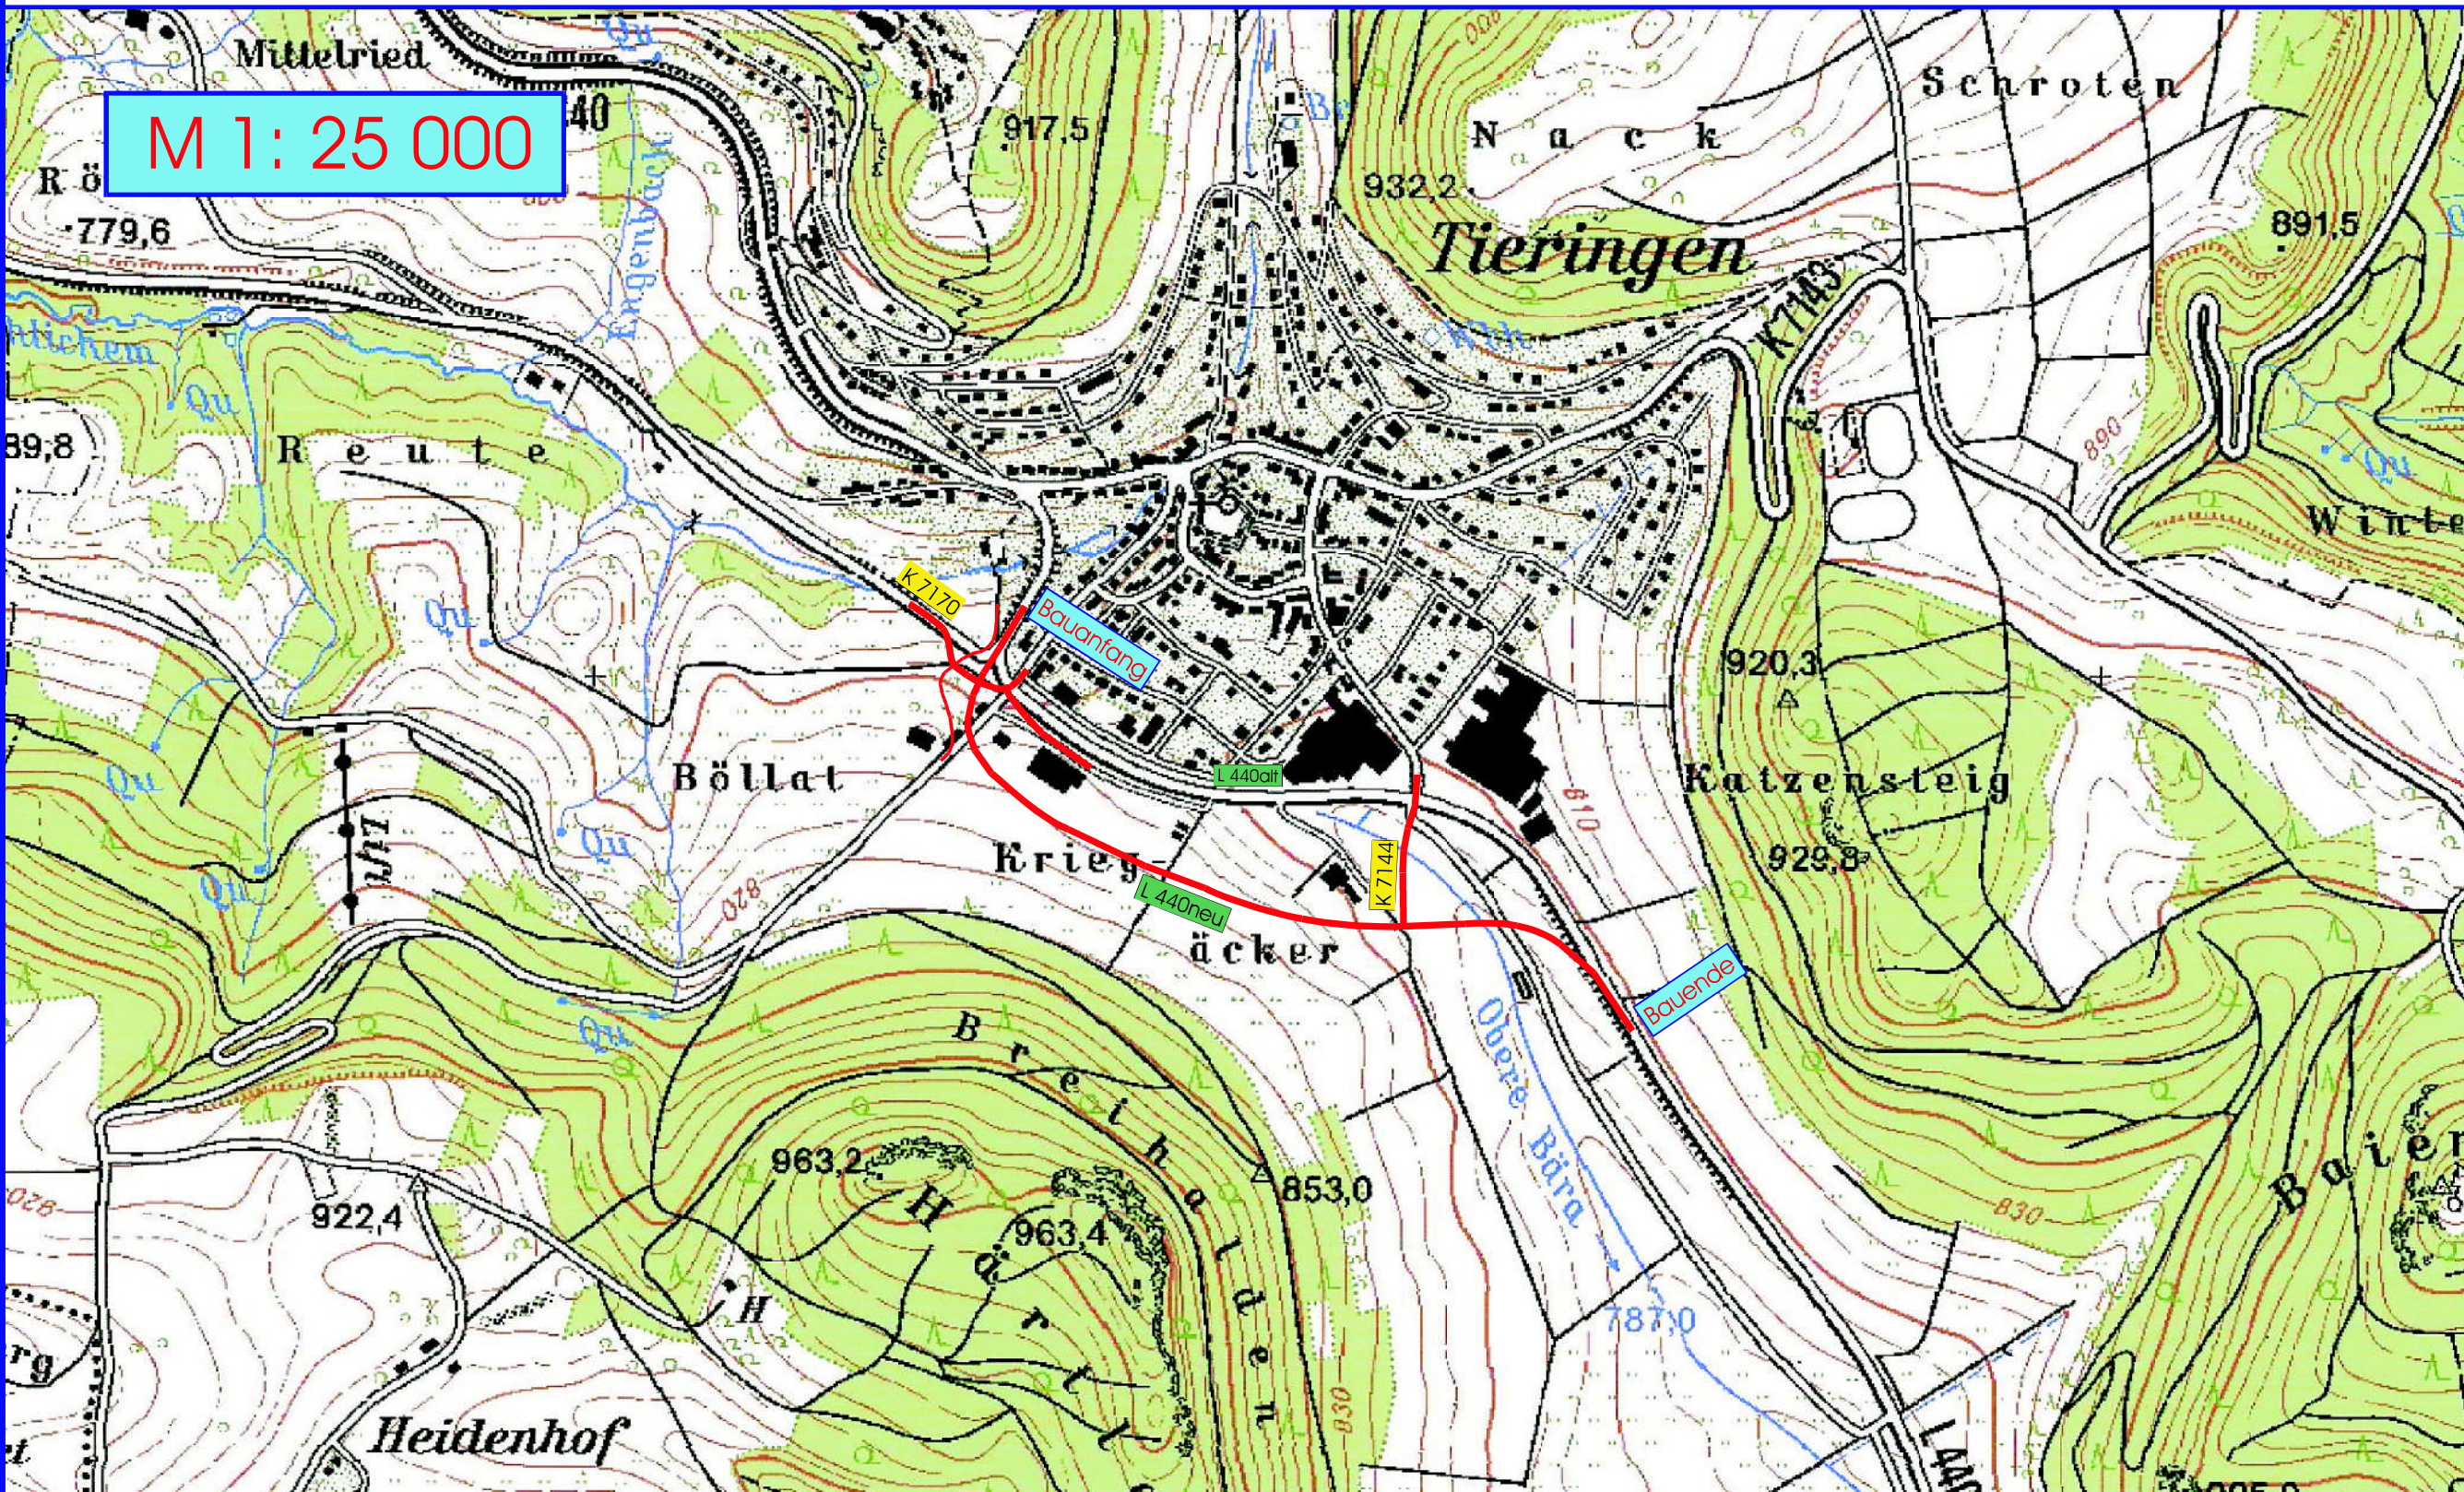

Auszug aus der Straßenbauamtskarte Reutlingen
Landesvermessungsamt Baden-Württemberg

