


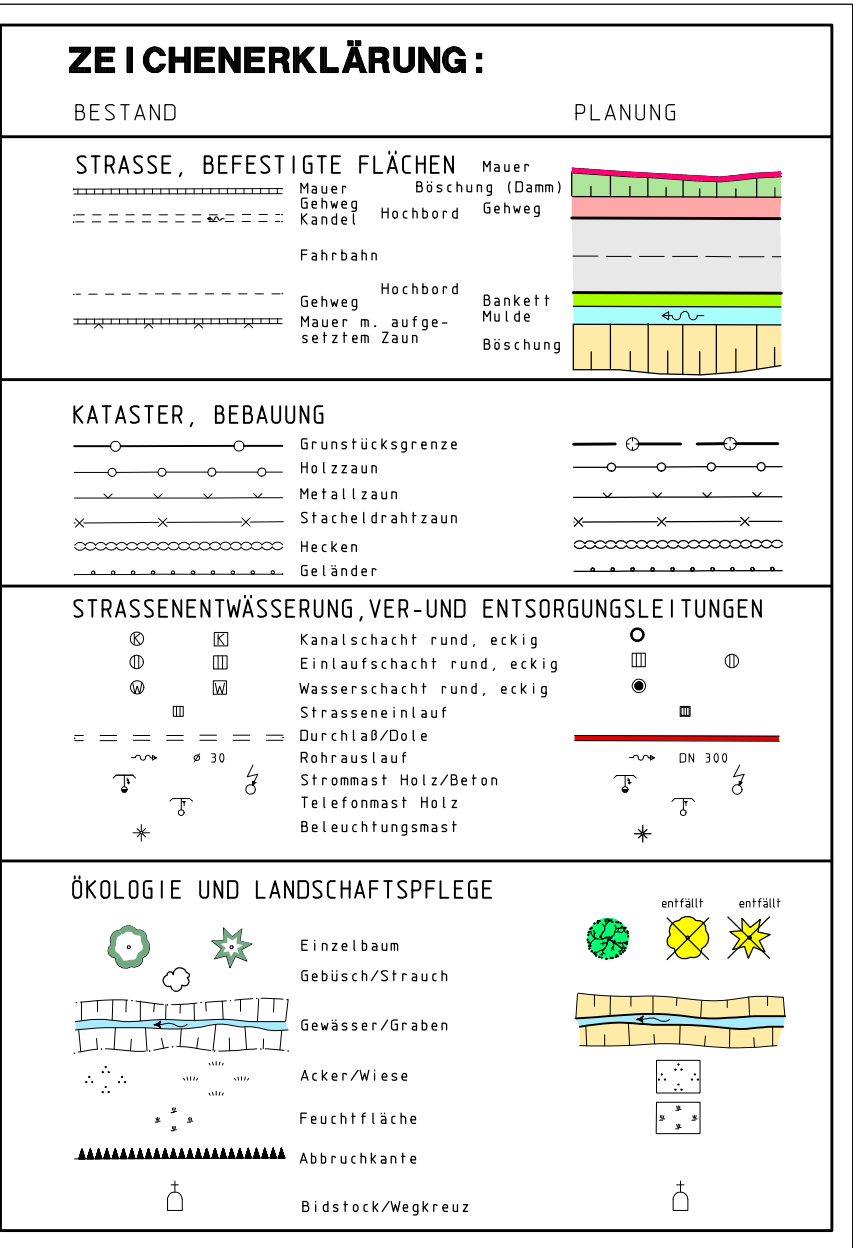

 VERMESSUNG UND TIEFBAU SEITE 1 hubert wesner bdd tim wesner dipl.-Ing. (FH) schulz hofbergstrasse 26 74409 merktlingen telefon 07431/61653 fax 07431/61654 postanschrift vermessung und tiefbau postfach 1000 - 100, 74409 merktlingen e-mail: vermessung.wesner@vnt.de	Datum	Name
gezeichnet	Januar 2018	
geprüft	Januar 2018	
freigegeben	Januar 2018	



**Straßenbauverwaltung
Baden-Württemberg**

Regierungspräsidium Tübingen

	Datum	Name
bearbeitet	Datum	Name

Nr.	Art der Änderung	Datum	Name

		von Netzknoten						nach Netzknoten						Station												
Anfangsstation		7	8	1	9	0	3	8		7	8	1	9	0	3	8			0	1	0					
Endstation		7	8	1	9	0	3	8		7	8	1	9	0	3	8			1	6	2	9				
Lagesystem:	GK	☒						UTM						☐						Stand Kataster:	2013					
Höhensystem:	NN	☒						NHN						☐						Bestandsvermessung:	2013					

VORENTWURF

Straßenbauverwaltung Baden-Württemberg Straße: L 440 Nächster Ort: Meßstetten		Unterlage 5 Blatt-Nr. 2 Lageplan Maßstab: 1 : 500
PSP- Element:		

L 440
Verlegung bei Meßstetten-Tieringen
mit Anbindung der K 7144

Aufgestellt: Meßstellen, Januar 2018 Stadtbaupamt	
---	--