




|  |                       |              |      |
|--|-----------------------|--------------|------|
|  | vermessen und tiefbau | Datum        | Name |
|  | gezeichnet            | Februar 2018 |      |
|  | geprüft               | Februar 2018 |      |

|  |                              |       |      |
|--|------------------------------|-------|------|
|  | Straßenbauverwaltung         | Datum | Name |
|  | Baden-Württemberg            | Datum | Name |
|  | Regierungspräsidium Tübingen |       |      |

|     |                  |       |      |
|-----|------------------|-------|------|
| Nr. | Art der Änderung | Datum | Name |
|     |                  |       |      |
|     |                  |       |      |

|                |                
|----------------|----------------|-------------------------------------|---|---|-----|--------------------------|---|---|---------------------|---|---|---|---|---|---|---|---------|--|------|---|---|---|---|
|                | von Netzknoten |                                     |   |   |     |                          |   |   | nach Netzknoten     |   |   |   |   |   |   |   | Station |  |      |   |   |   |   |
| Anfangsstation | 7              | 7                                   | 1 | 9 | 0   | 3                        | 8 |   |                     | 7 | 8 | 1 | 9 | 0 | 3 | 7 |         |  | 0    | 1 | 1 | 0 | 0 |
| Endstation     | 7              | 8                                   | 1 | 1 | 9   | 0                        | 2 | 6 |                     | 7 | 8 | 1 | 1 | 9 | 0 | 3 | 1       |  |      | 1 | 6 | 2 | 5 |
|                |                
| Lagesystem:    | GN             | <input checked="" type="checkbox"/> |   |   | UTM | <input type="checkbox"/> |   |   | Stand Kataster:     |   |   |   |   |   |   |   |         |  | 2013 |   |   |   |   |
| Höhensystem:   | NN             | <input checked="" type="checkbox"/> |   |   | NHN | <input type="checkbox"/> |   |   | Bestandsvermessung: |   |   |   |   |   |   |   |         |  | 2013 |   |   |   |   |

## VORENTWURF

|                                        |                    |
|----------------------------------------|--------------------|
| Straßenbauverwaltung Baden-Württemberg | Unterlage 3        |
| Straße L 440                           | Blatt-Nr. 1        |
| Nächster Ort: Meßstetten               | Übersichtslageplan |

|             |                |
|-------------|----------------|
| PSP-Element | Maßstab 1:1000 |
|-------------|----------------|

L 440  
Verlegung bei Meßstetten-Tieringen  
mit Anbindung der K 7144

|                          |  |
|--------------------------|--|
| Aufgestellt:             |  |
| Meßstetten, Februar 2018 |  |
| Stadtbaumeister          |  |