


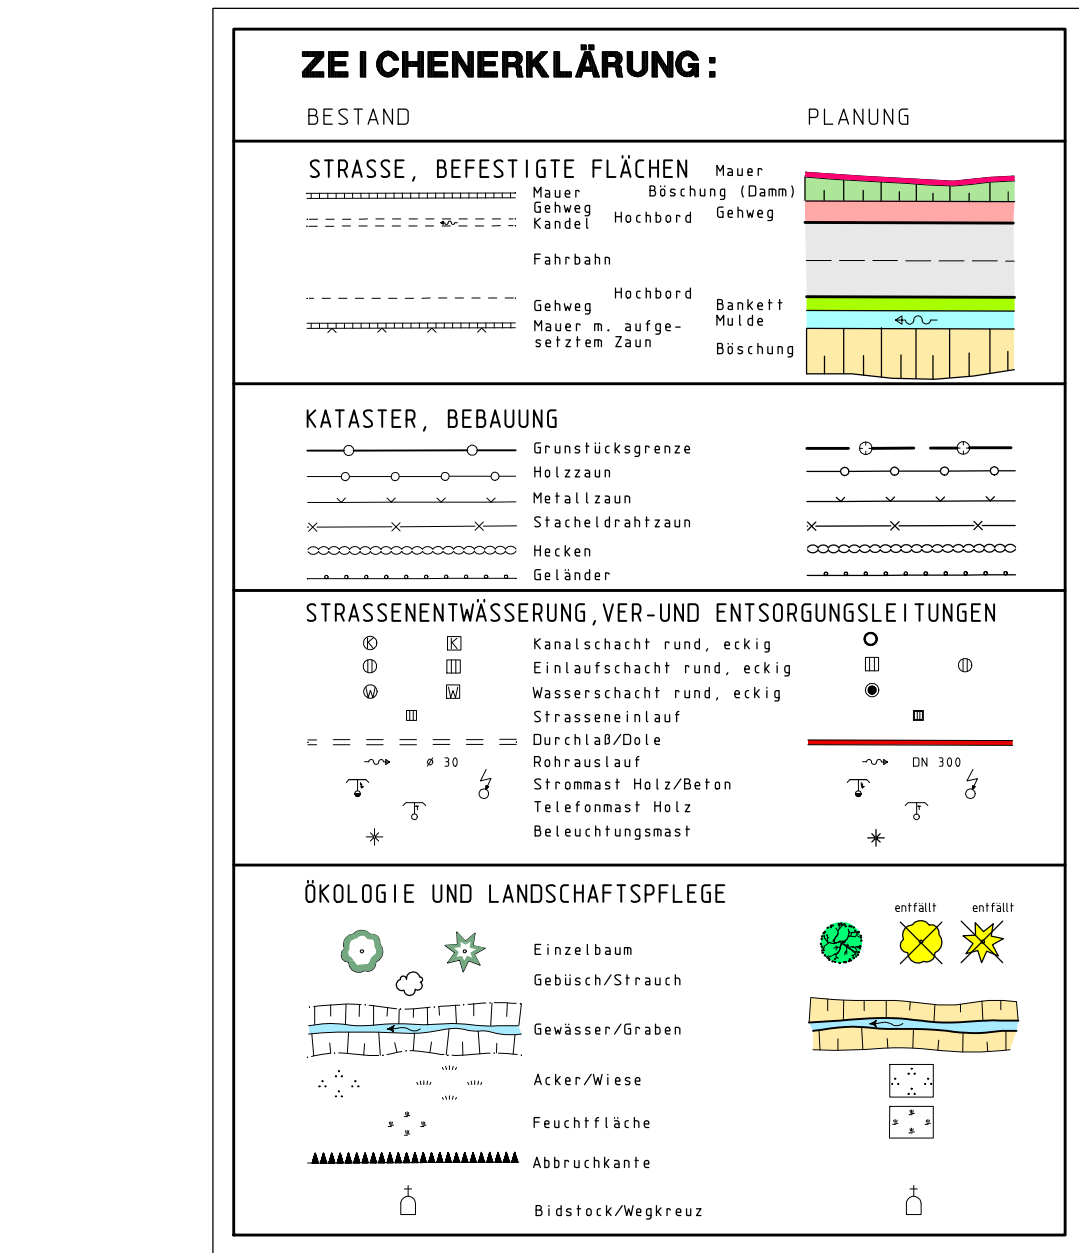

 vermessung und tiefbau hubert wesner bdb timo wesner dipl.-ing. (fh) schalksburgstraße 20 72644 badminton f telefon 07437/31624 fax 07437/31625 e-mail: vermessung.wesner@t-online.de unternehmensregistrierung bei HANB, REG.-NR. 143497, U.NR. 3, 1.0000,00 €	Datum Name gezeichnet Februar 2018 geprüft Februar 2018 freigegeben Februar 2018
--	--

 Straßenbauverwaltung Baden-Württemberg Regierungspräsidium Tübingen		Datum	Name
	bearbeitet	Datum	Name

Nr.	Art der Änderung	Datum	Name

	von Netzknoten				nach Netzknoten				Station														
Anfangsstation	7	7	1	9	0	3	8		7	8	1	9	0	3	2					0	1	0	0
Endstation	7	8	1	9	0	2	6		7	8	1	9	0	3	1					1	6	2	5

Lagesystem:	GK ☒	UTM ☐	Stand Kataster:	2013
Höhensystem:	NN ☒	NHN ☐	Bestandsvermessung:	2013

VORENTWURF

Straßenbauverwaltung Baden-Württemberg Straße: L 440 Nächster Ort: Meßstetten		Unterlage: 5 Blatt-Nr. 3 Lageplan Maßstab: 1 : 500
PSP- Element:		

L 440
Verlegung bei Meßstetten-Tieringen
mit Anbindung der K 7144

Aufgestellt: Meistetten, Februar 2018 Stadtbaumt	
---	--