


Stadt Meßstetten, Stadtteil Tieringen
Bebauungsplan "Katzensteige, 11. Änderung"

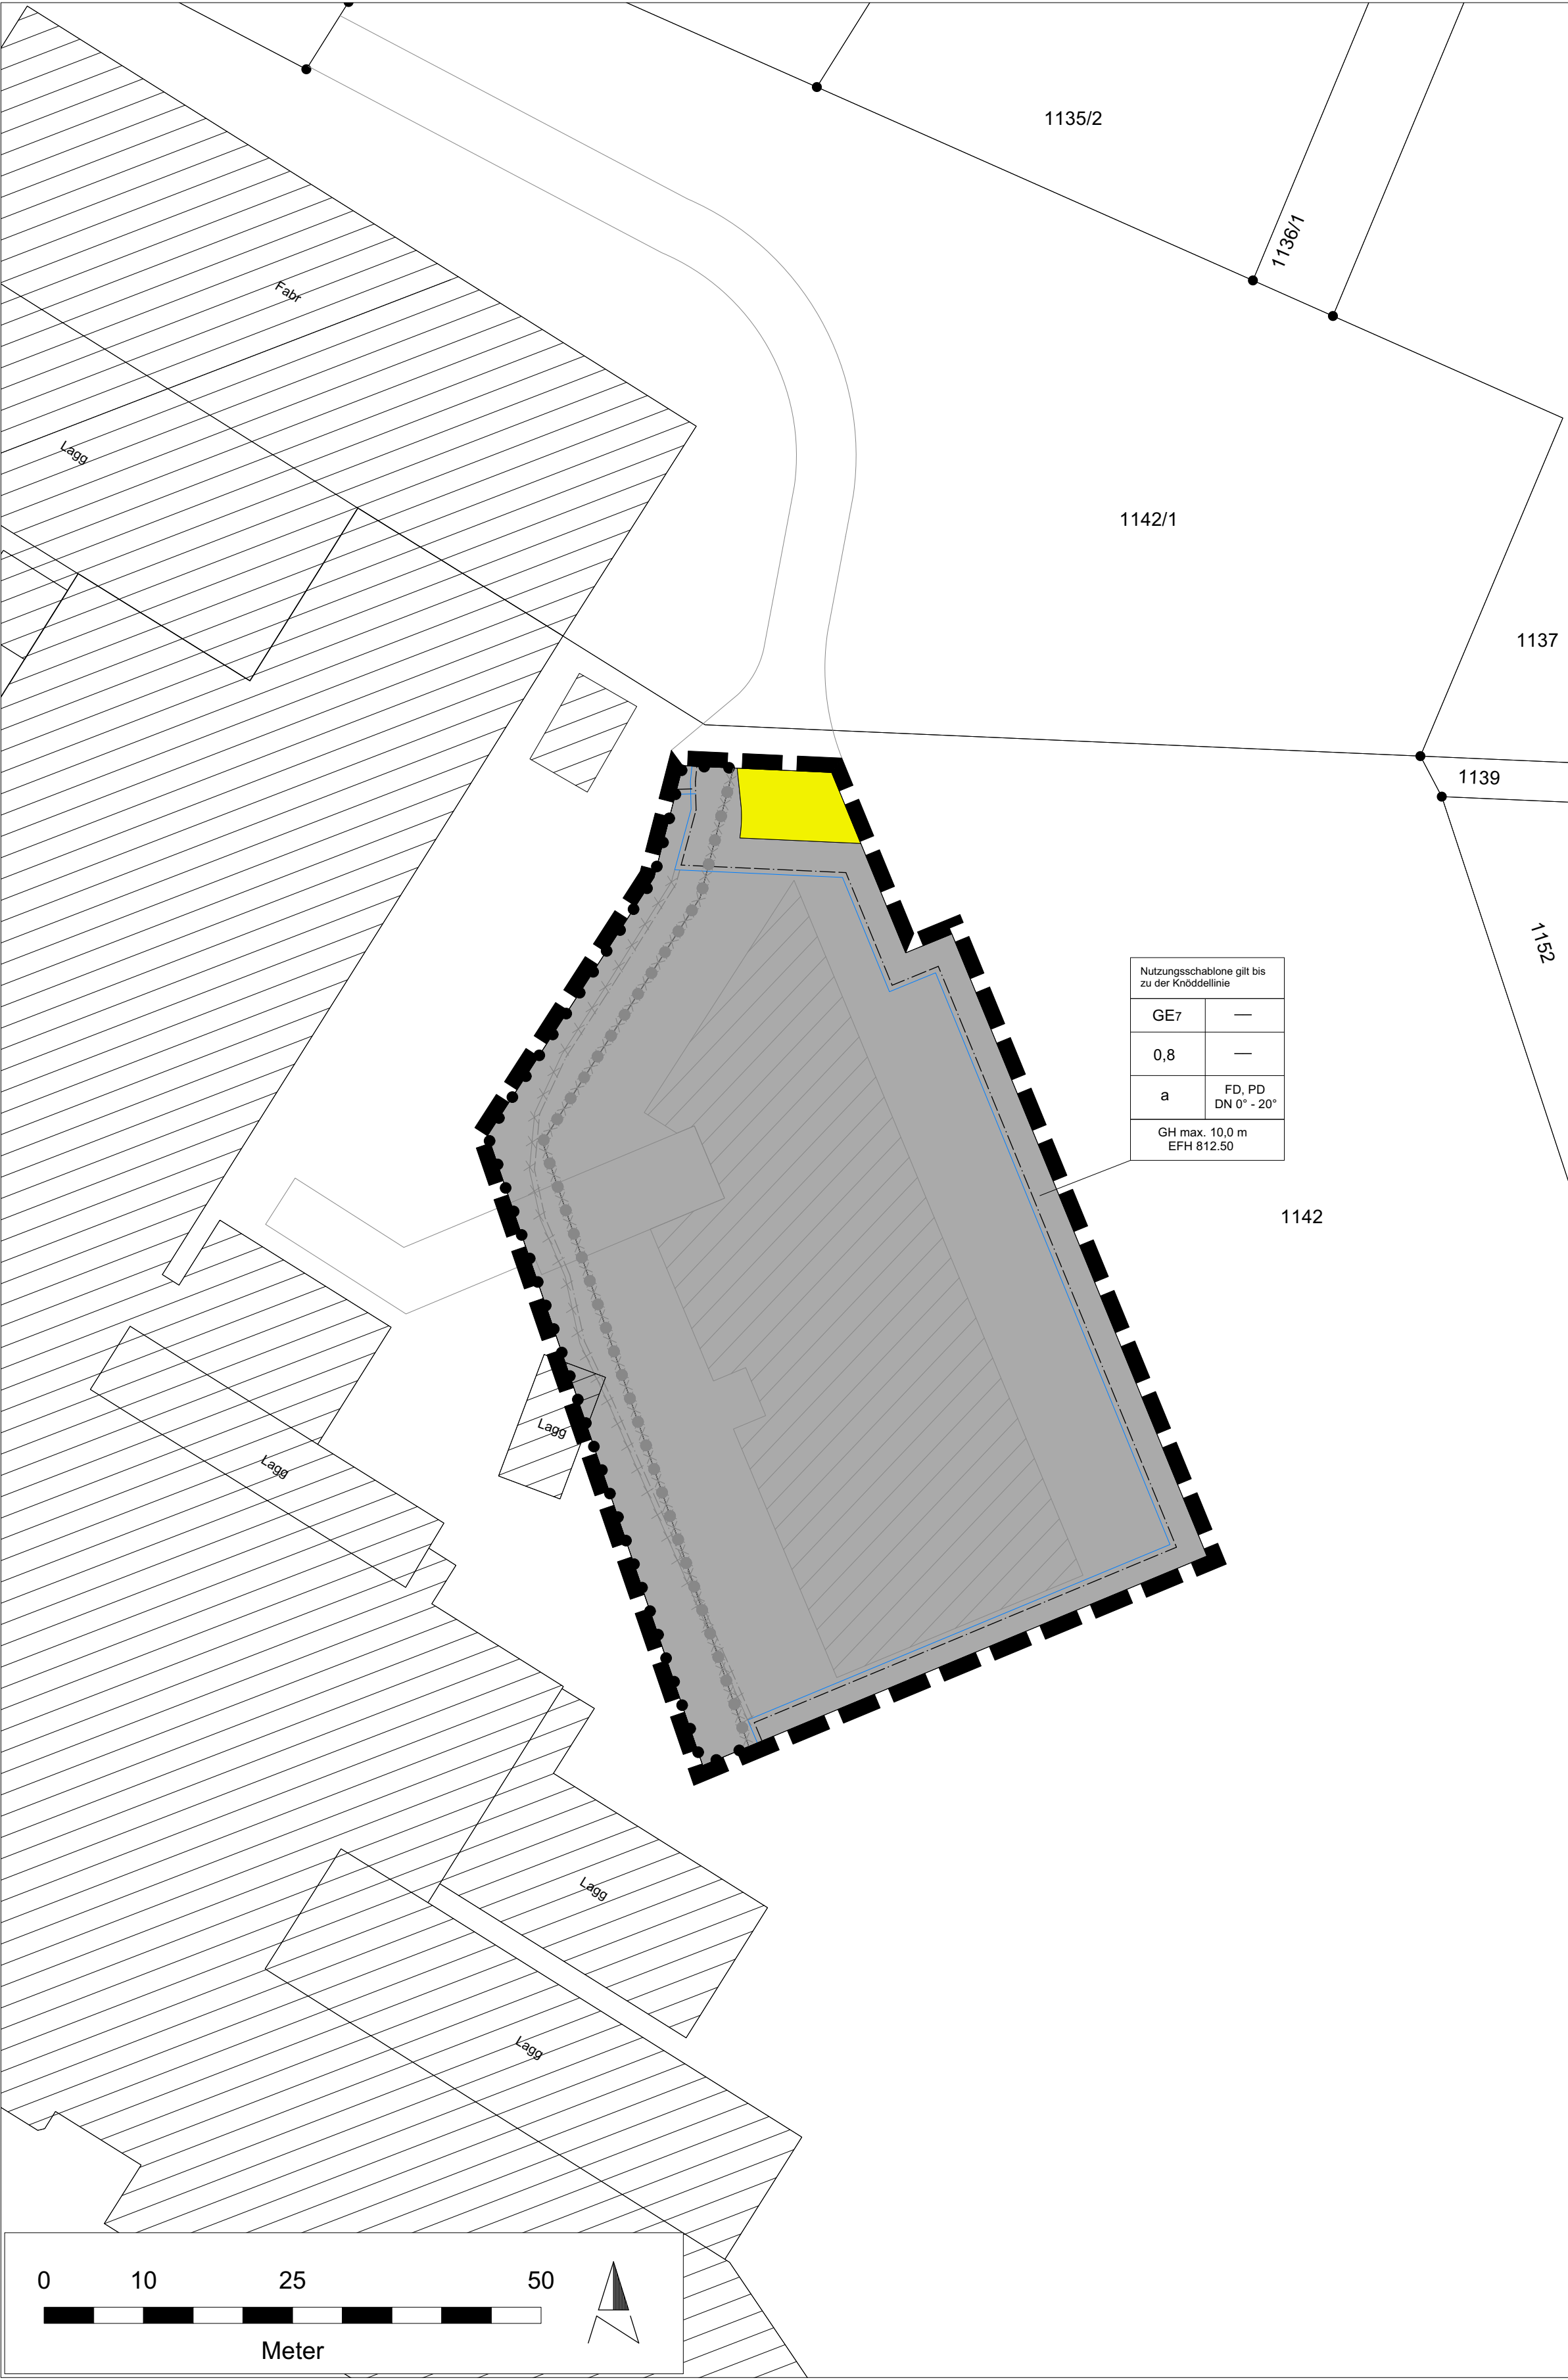

Art der baulichen Nutzung (§ 9 Abs.1 Nr.1 BauGB ; §§ 1-11 BauNVO)
Verkehrsflächen (§ 9 Abs. 1 Nr.11 und Abs. 6 BauGB)
Maß der baulichen Nutzung (§ 9 Abs.1 Nr.1 BauGB ; §§ 16-20 BauNVO)
Sonstige Planzeichen
Bauweise, Baugrenze (§ 9 Abs.1 Nr. 2 und 3 BauGB ; §§ 22 - 23 BauNVO)
Örtliche Bauvorschriften (§ 74 LBO)

Übersichtslageplan unmaßstäblich
Quelle: www.geoportal-raumordnung-bw.de
Zugriff am 31.01.2022

Auftraggeber:
Logo of Stadt Meßstetten

Verfahrensvermerke
Table with 3 columns: Event, Date, Status. Rows include Aufstellungsbeschluss, Bekanntmachung des Aufstellungsbeschlusses, Billigung des Bebauungsplansentwurfes, etc.

Planersteller:
FRITZ & GROSSMANN • UMWELTPLANUNG GMBH
Wilhelm-Kraut-Straße 60 72336 Balingen Tel: 07433 / 930363 Fax: 07433 / 930364
E-Mail: info@grossmann-umweltplanung.de

Projekt:
Bebauungsplan und örtliche Bauvorschriften
"Katzensteige, 11. Änderung"

Plan:
Lageplan
Maßstab: 1 : 500
Stand: 09. Juni 2022
Landkreis: Zollernalbkreis
Gemarkung: Tieringen
Grundlage: ALKIS
Gefertigt: Agapova
Geprüft: Laubenstein

Ausfertigung: Es wird bestätigt, dass der Inhalt dieses Planes sowie die schriftlichen Festsetzungen mit den hierzu ergangenen Beschlüssen des Gemeinderates der Stadt Meßstetten übereinstimmen.
Stadt Meßstetten, den
Frank Schroft
Bürgermeister
Bekanntmachung und Inkrafttreten (§ 10 Abs. 3 BauGB)
am
Stadt Meßstetten, den
Frank Schroft
Bürgermeister