


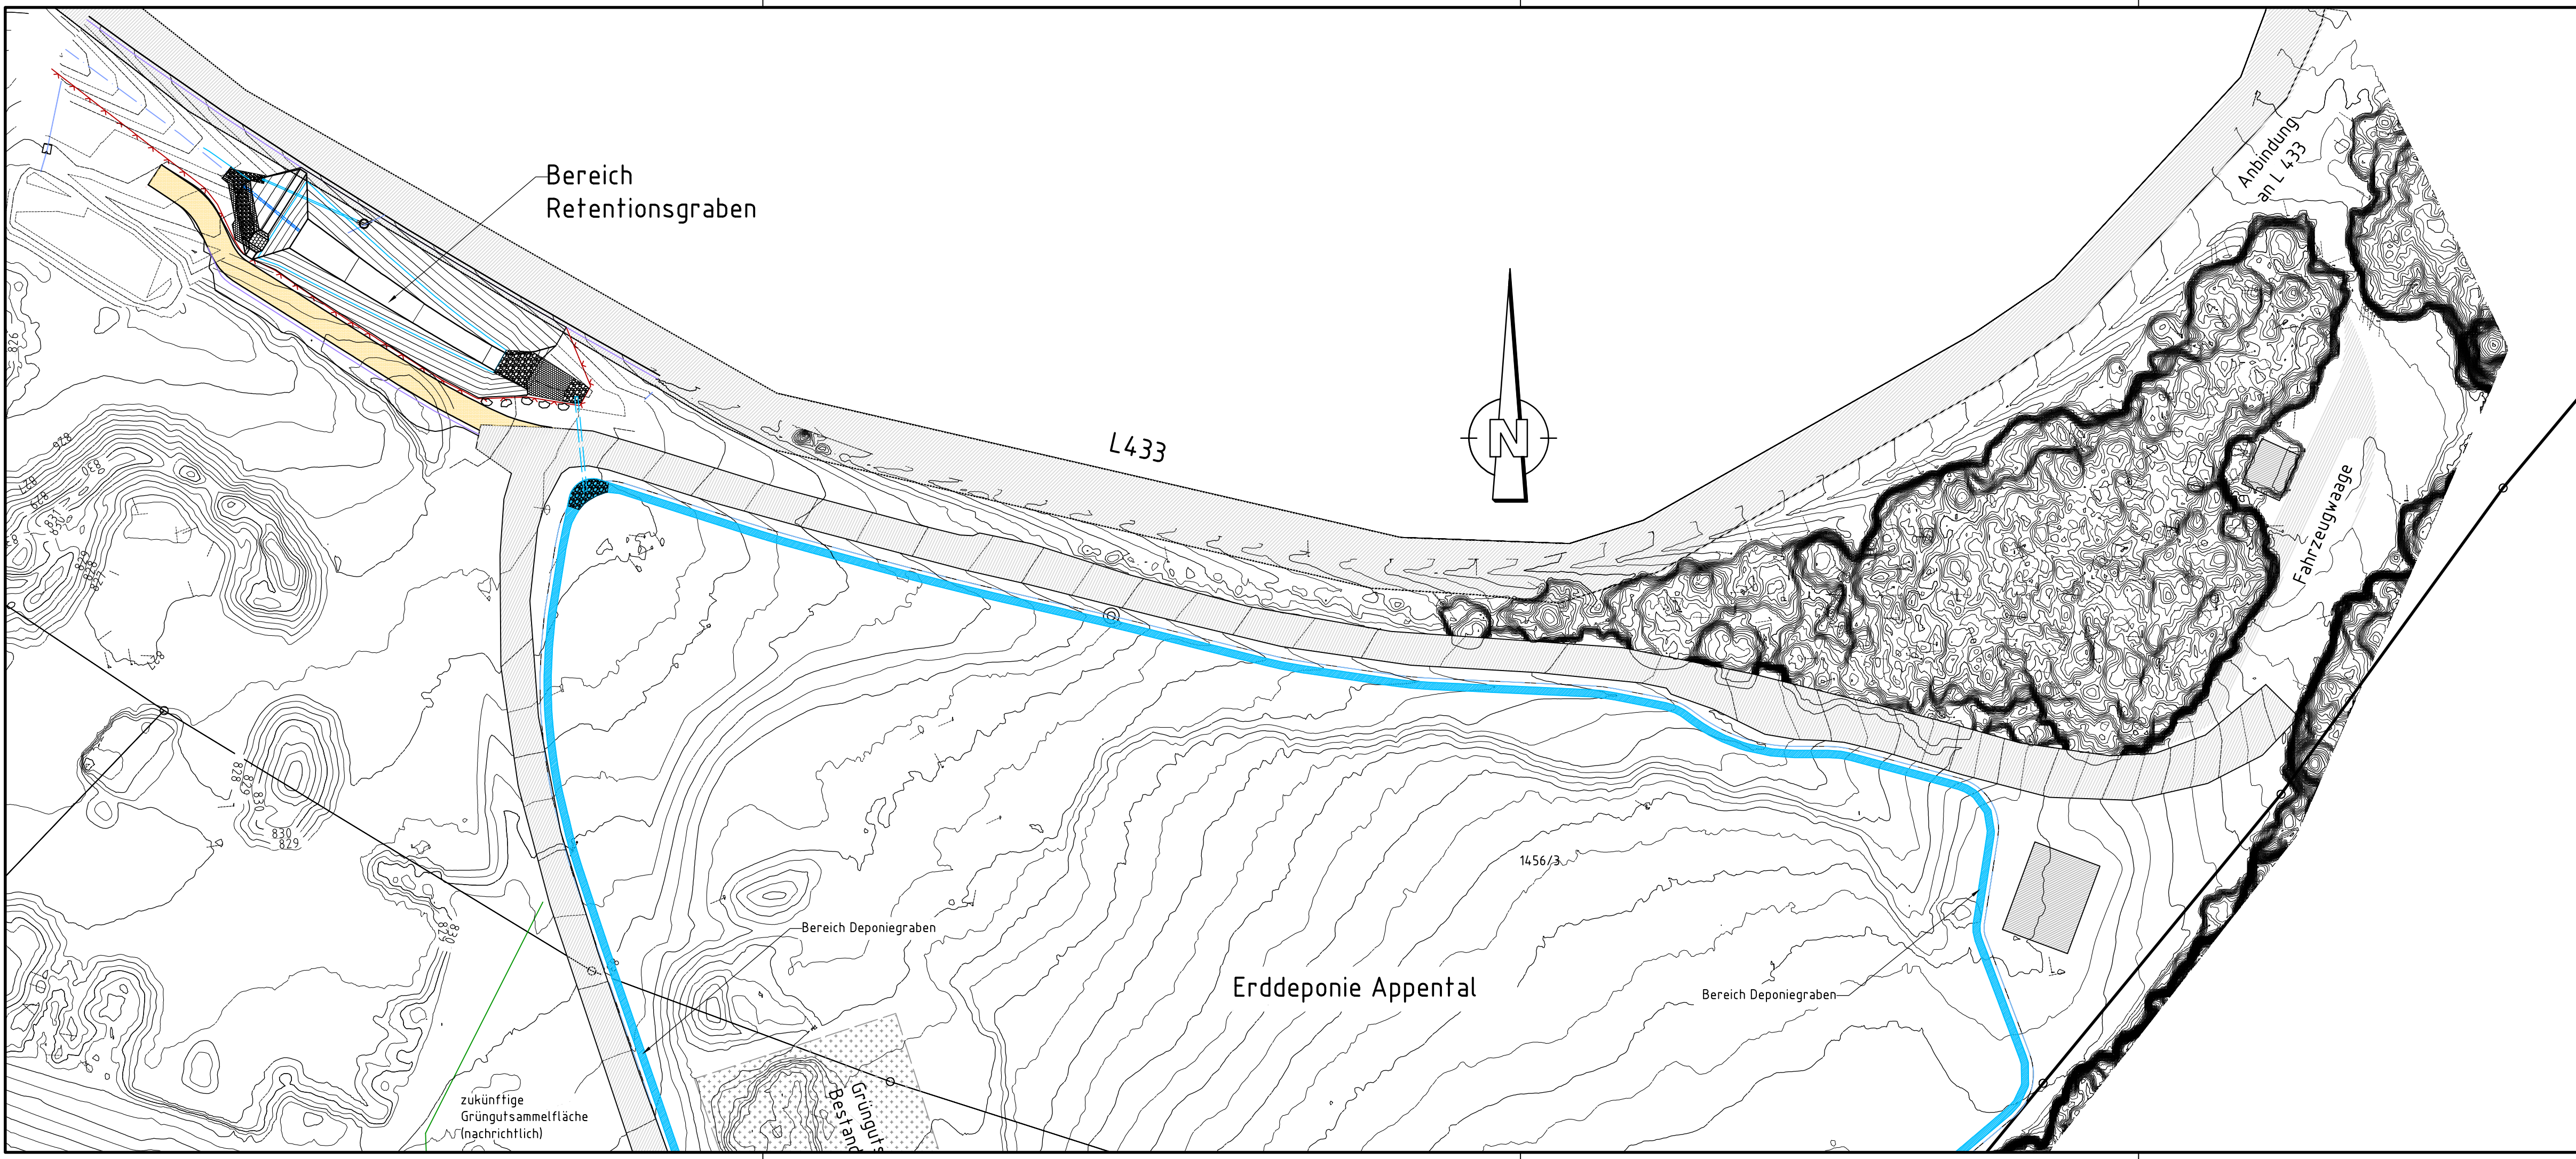

Legende zum Bestand

Die Legende ist für Maßstab 1:500 vorbereitet; bei anderen Maßstäben sind Abweichungen in den Farben und Strichstärken möglich.


- Weg asphaltiert
- Fläche Grüngutsammelstelle
- Höhenlinie 1m OK Bestand 2018
- Gebäude

Legende zur Planung

Die Legende ist für Maßstab 1:500 vorbereitet; bei anderen Maßstäben sind Abweichungen in den Farben und Strichstärken möglich.

- Grüngutsammelstelle Grünflächen
- Grüngutsammelstelle Asphalt
- nicht versiegelt
- gruen
- Höhenlinie 1m OK Auffüllung
- Höhenlinie 1m OK Planung
- Höhenlinie 0,5m OK Planung
- Entwässerungsgraben m. Fließrichtung
- Erosionsschutz Schotterbelag 32/56
- Erosionsschutz Wasserbausteine
- Zaun

HINWEIS:
Grundlage für die vorliegenden Planunterlagen bilden die Genehmigungsplanung des Büros SWECO GmbH von Juni 2019 (zeichnerische Entnahme aus pdf-Planunterlagen) sowie Bestandsvermessungsunterlagen (digital) des Büro Conwel (1918) und punktuelle Bereichsvermessungen des Planungsbüro Hermle (2022).

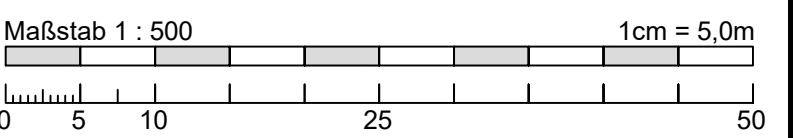

Änderungsvermerke

a	Grundplan – Änderung / Ergänzung	07.03.2025

Grundplan auf Basis Plan-Nr me22130d vom 25.09.2023 erstellt / fortgeschrieben

Bezugssysteme

	Lage: DHDN/Gauß-Krüger (GK)	
x	Lage: ETRS89/UTM32	DHDN = Deutsches Hauptdreiecksnetz
	Höhenbezug: DHHN12 (Höhenstatus 130)	
	Höhenbezug: DHHN92 (Höhenstatus 160)	DHHN = Deutsches Haupthöhennetz
x	Höhenbezug: DHHN2016 (Höhenstatus 170)	



Stadt Meßstetten
Zollernalbkreis



Planungsbüro **Hermle**
Ingenieure für
Bau und Umwelt

Planungsbüro Hermle Ingenieure für Bau und Umwelt GmbH & Co. KG
Hörnlestr. 2 • D-78559 Gosheim • www.pbhermle.de
Telefon + 49 (0) 7426 / 1811 • mail@pbhermle.de

Plan-Nummer: me22131a
Blatt: 18
Anl.-Nr.: 2.18
Datum-Bearbeitung: Mar 2025
Bearbeiter: KH / JS / PP
Format: 900 x 297
Maßstab: 1 : 500

Bauherr: Stadt Meßstetten

Projekt: Deponie Appental
Neubau Retentionsgraben

Plan-inhalt: Bauausführung Lageplan Auszug –
Retentionsgraben und Deponiegraben

Datum/Unterschrift Planverfasser

Gosheim, den 07.03.2025 (gez.: K. Hermle)