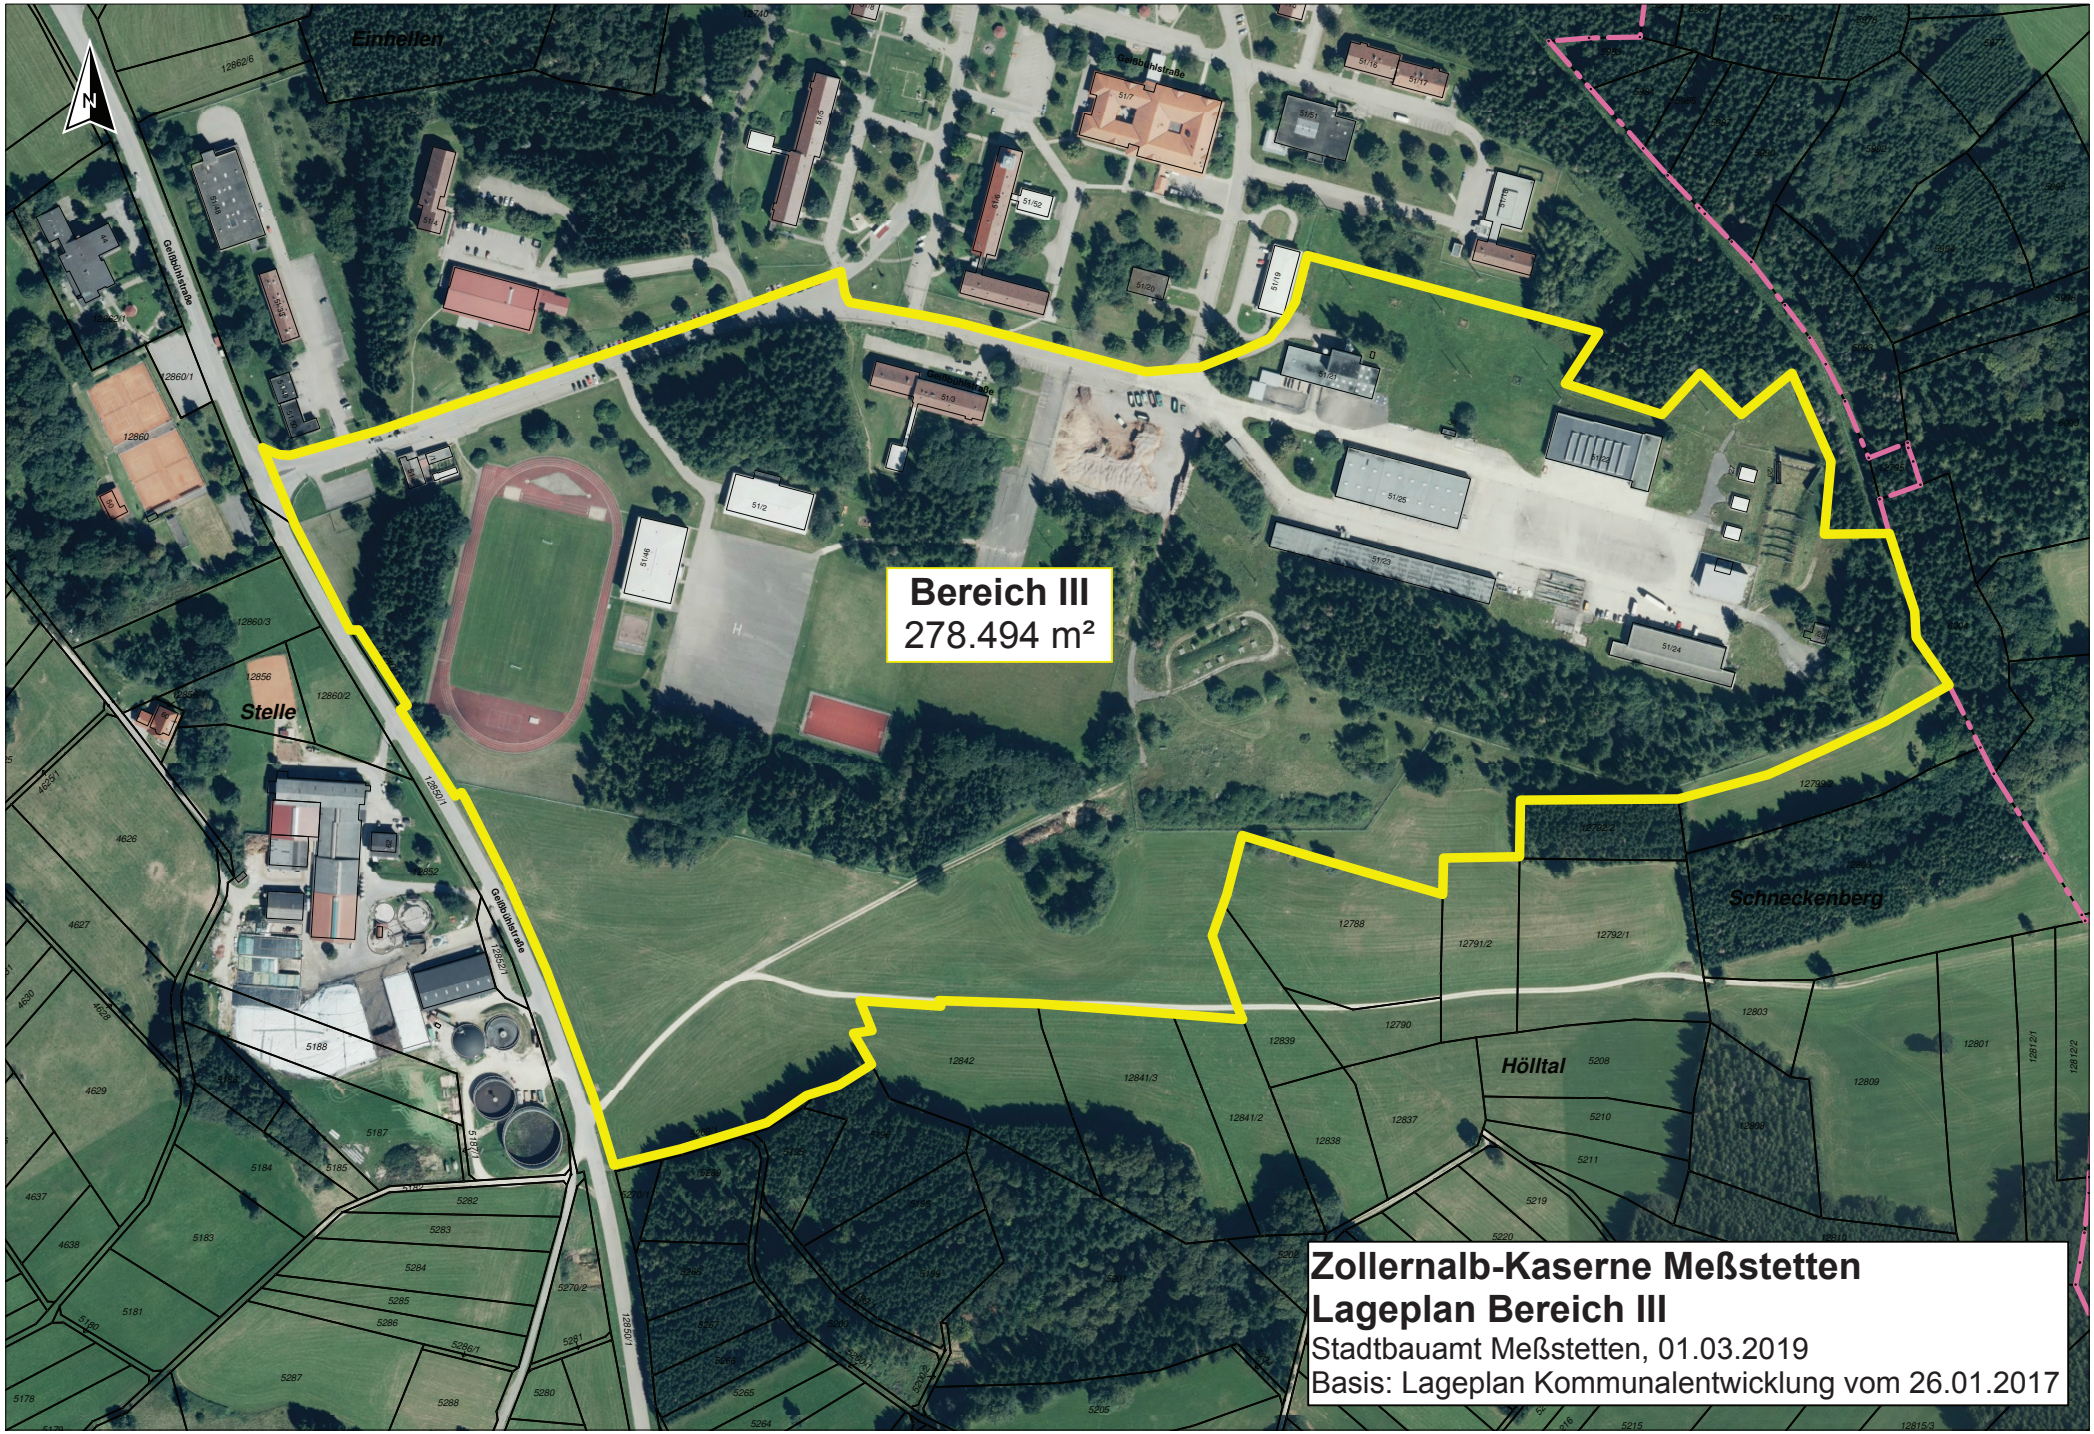

Zollernalb-Kaserne Meßstetten
Lageplan Bereich III
Stadtbauamt Meßstetten, 01.03.2019
Basis: Lageplan Kommunalentwicklung vom 26.01.2017

Maßstab 1:3000