Städtebaulicher Entwurf und Visualisierung des Wohngebietes "Am Berg - Lautlinger Weg - Hinter dem Berg", 9. Änderung

Städtebaulicher Entwurf

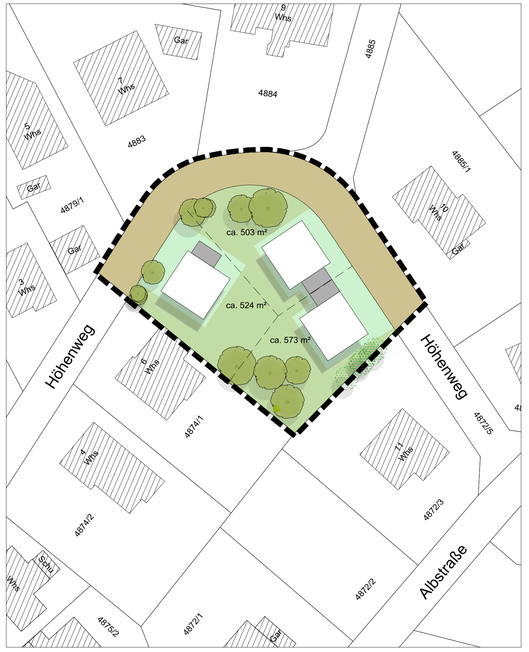

Legende

- Geltungsbereich
- Wohngebietsfläche
- Private Grünfläche
- Straßen
- Flurstücke (ALKIS)
- Gebäude (ALKIS)
- Flurstücke geplant
- zu erhaltende Bäume
- Bäume im Bestand, außerhalb des Geltungsbereichs

Maßstab: 1:500

Schwarzplan

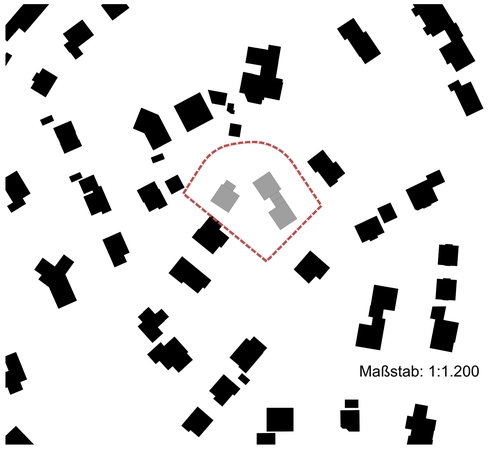

Maßstab: 1:1.200

Beschattungsprognose

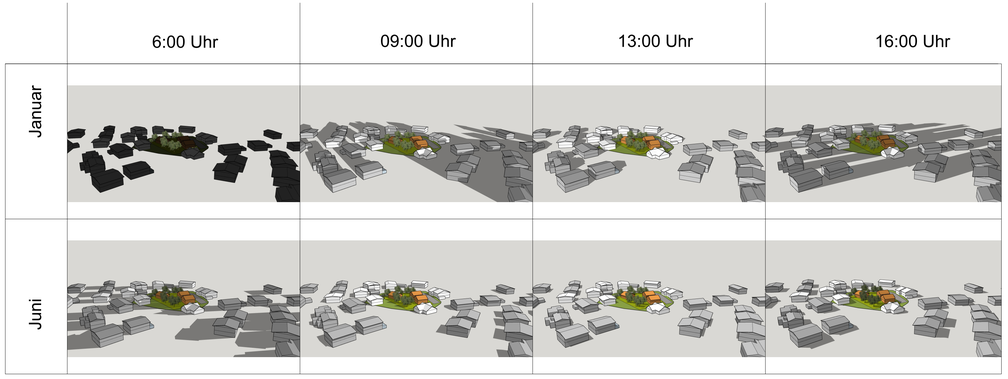

Auftraggeber:

stadt meßstetten

Planersteller:

FRITZ & GROSSMANN ● UMWELTPLANUNG GMBH

Wilhelm-Kraut-Straße 60 72336 Balingen Tel: 07433 / 930363 Fax: 07433 / 930364

E-Mail: info@grossmann-umweltplanung.de

Projekt:

Städtebaulicher Entwurf und Visualisierung des Wohngebietes "Am Berg - Lautlinger Weg - Hinter dem Berg", 9. Änderung

Plan:

Lageplan und 3D-Modell

Stand: 16. September 2021

Landkreis:	Gemarkung:	
Zollernalbkreis	Meßstetten	
Grundlage: ALKIS, "Höhenlinienplan"- Büro CZ RWENKA, Stand : 30.03.2021	Gefertigt: Kamh	Anerkannt: