Stadt Meßstetten, Stadtteil Tieringen
Bebauungsplan "Harrgart, 4. Änderung"

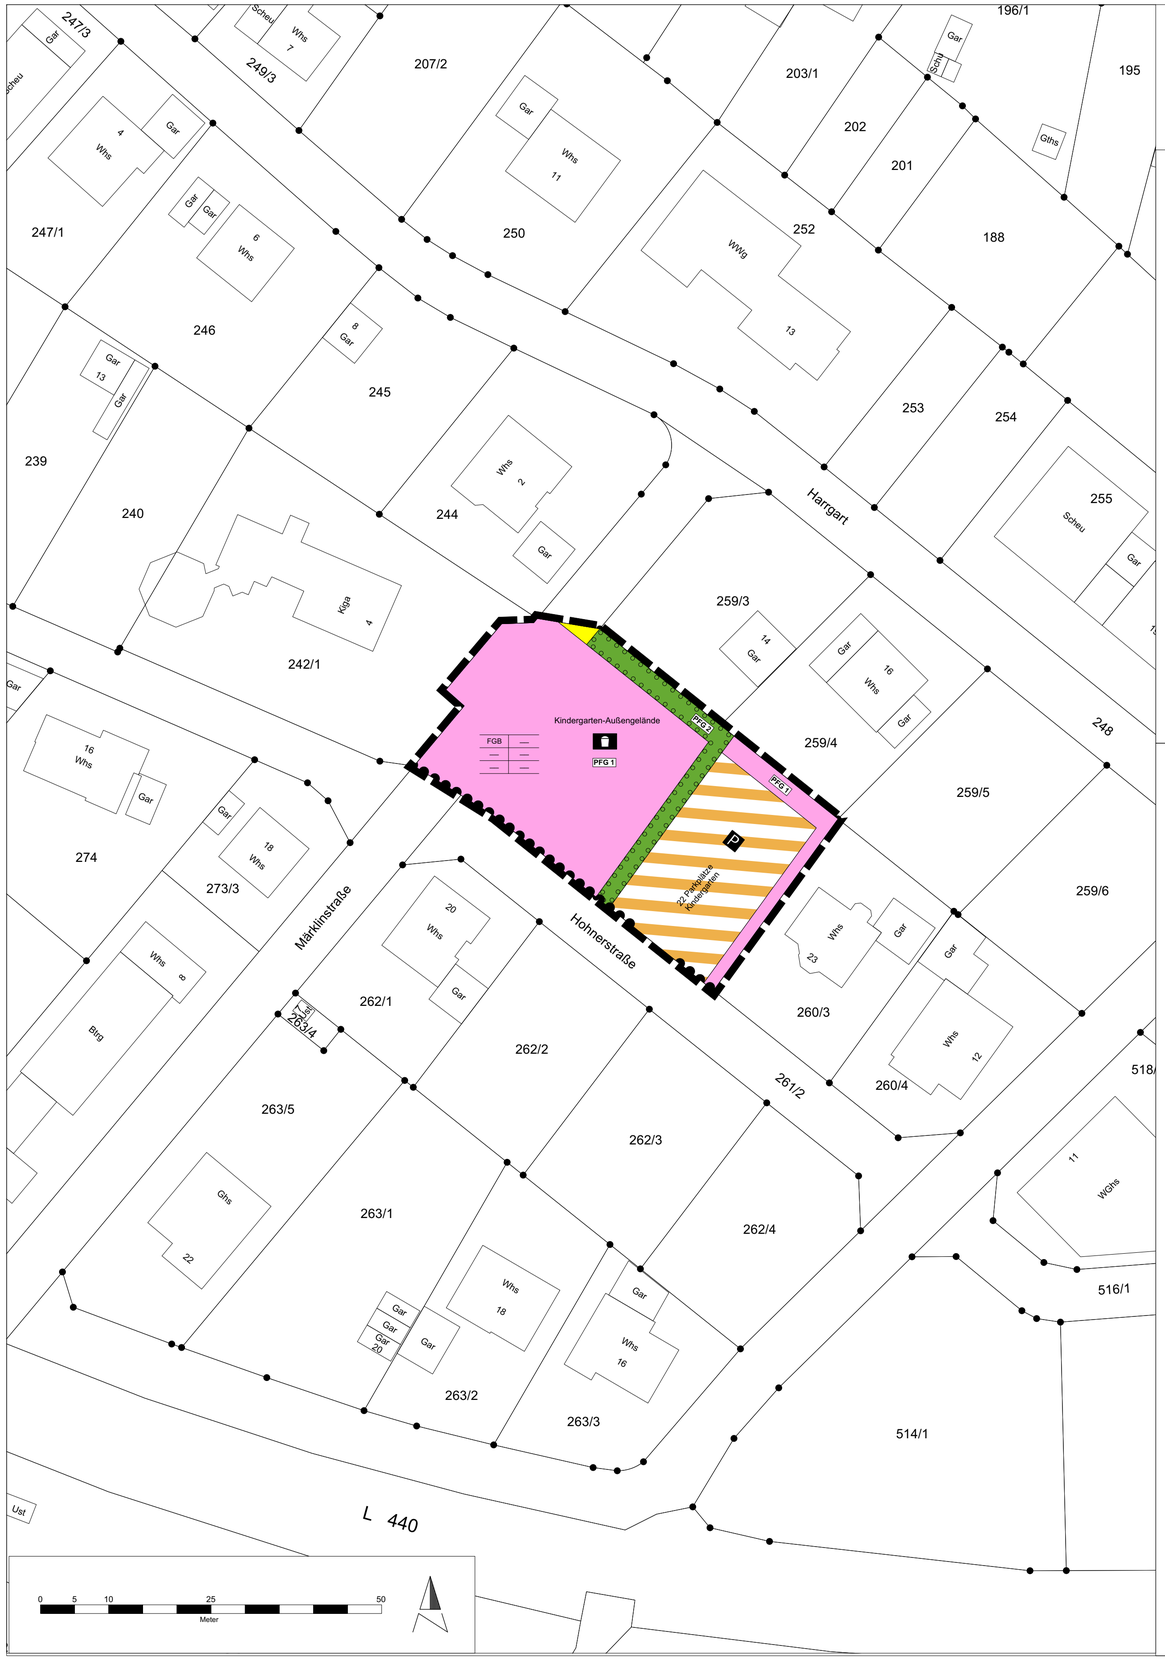

Art der baulichen Nutzung
(§ 9 Abs.1 Nr. 1 und 5 BauGB)

Fläche für Gemeinbedarf und Spielanlagen (§ 9 Abs. 1 Nr. 5. BauNVO)

Verkehrsflächen
(§ 9 Abs. 1 Nr.11 und Abs. 6 BauGB)

Straßenverkehrsflächen

Zu- und Abfahrtsverbot

Parkfläche für Kindergartenpersonal

Füllschema der Nutzungsschablone

Art der baulichen Nutzung	

Pflanzgebote
(§ 9 Abs.1 Nr. 25 und Abs. 6 BauGB)

PFG 1: Allgemeines Pflanzgebot

PFG 2: Randliche Eingrünung

Sonstige Planzeichen

Grenze des räumlichen Geltungsbereichs des Bebauungsplans "Harrgart, 4. Änderung" (§ 9 Abs. 7 BauGB)

Flurstücke (ALKIS)

Gebäude im Bestand (ALKIS)

Verfahrensvermerke

Aufstellungsbeschluss (§ 2 (1) BauGB)		am 18.02.2022
Bekanntmachung des Aufstellungsbeschlusses (§ 2 (1) BauGB)		am 25.02.2022
Billigung des Bebauungsplansentwurfes und Beschluss über öffentliche Auslegung (§ 3 (2) BauGB)		am 18.02.2022
Bekanntmachung der öffentlichen Auslegung (§ 3 (2) BauGB)		am 25.02.2022
Öffentliche Auslegung (§ 3 (2) BauGB)	vom 07.03.2022	bis 08.04.2022
Beteiligung der Behörden und sonstiger Träger öffentlicher Belange (§ 4 (2) BauGB)	vom 07.03.2022	bis 08.04.2022
Beschluss über Bedenken und Anregungen (§ 3 (2) BauGB)		am
Satzungsbeschluss (§ 10 (1) BauGB)		am

Ausfertigung: Es wird bestätigt, dass der Inhalt dieses Planes sowie die schriftlichen Festsetzungen mit den hierzu ergangenen Beschlüssen des Gemeinderates der Stadt Meßstetten übereinstimmen.

Stadt Meßstetten, den

Frank Schroft
Bürgermeister

Bekanntmachung und Inkrafttreten (§ 10 Abs. 3 BauGB) am

Stadt Meßstetten, den

Frank Schroft
Bürgermeister

Übersichtslageplan
unmaßstäblich

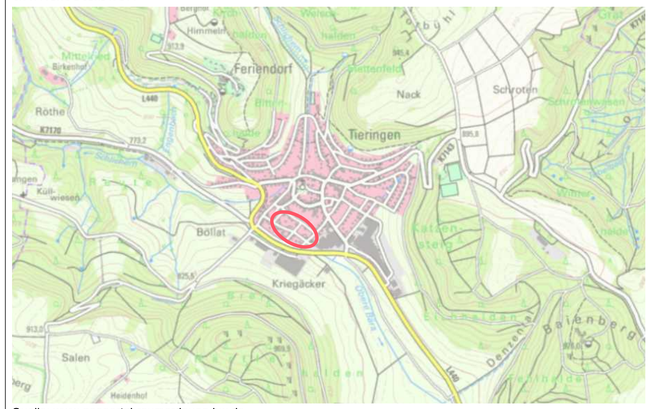

Quelle: www.geoportal-raumordnung-bw.de
Zugriff am 31.01.2022

Auftraggeber:

stadt meßstetten

Planersteller:

FRITZ & GROSSMANN ● UMWELTPLANUNG GMBH

Wilhelm-Kraut-Straße 60 72336 Balingen Tel: 07433 / 930363 Fax: 07433 / 930364

E-Mail: info@grossmann-umweltplanung.de

Projekt:

Bebauungsplan und örtliche Bauvorschriften

"Harrgart, 4. Änderung"

Plan:

Lageplan

Maßstab: 1 : 500 Stand: 09. Mai 2022

Landkreis:	Gemarkung:	
Zollernalbkreis	Tieringen	
Grundlage:	**Gefertigt:**	**Geprüft:**
ALKIS	Agapova	Laubenstein