

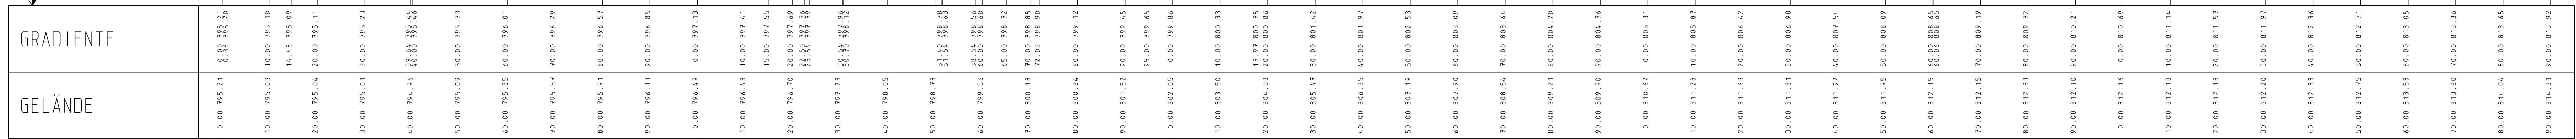


# Längsschnitt L 440 M 1:500/100

M = 1:500/100  
NN 793.00

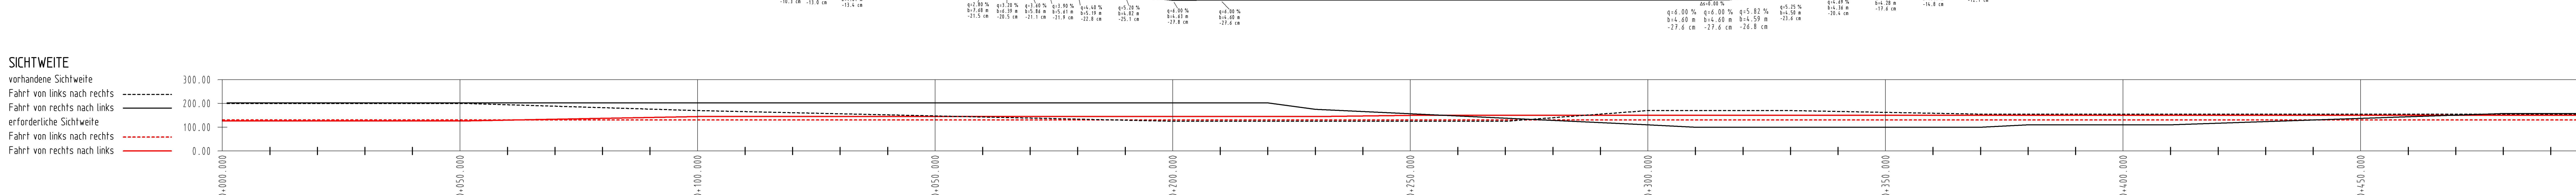

| Station | 0+000 | 0+100 | 0+200 | 0+300 | 0+400 |
|---------|-------|-------|-------|-------|-------|
|---------|-------|-------|-------|-------|-------|

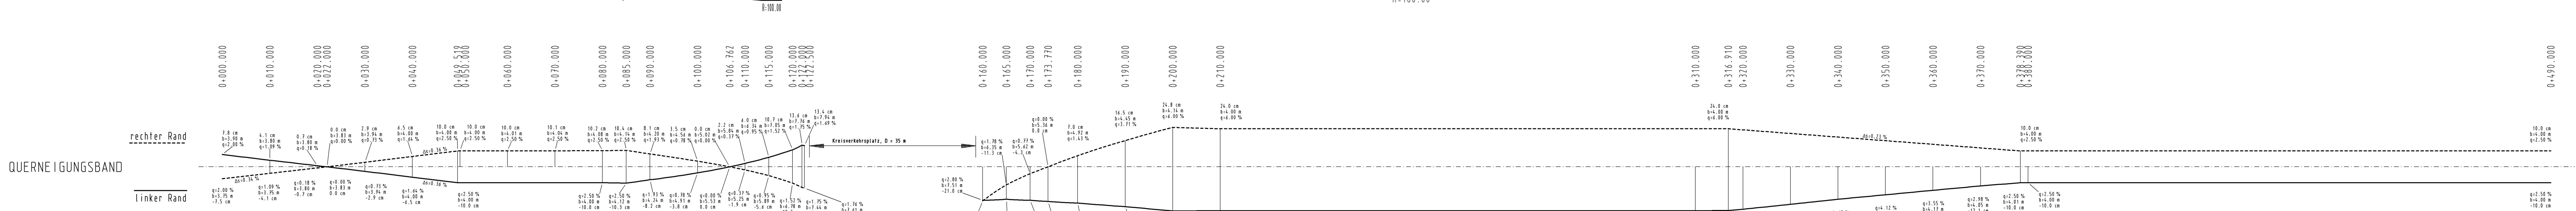

| Vermessung und Tiefbau |             | Datum | Name |
|------------------------|-------------|-------|------|
| gezeichnet             | August 2017 |       |      |
| geprüft                | August 2017 |       |      |
| freigegeben            | August 2017 |       |      |

| Straßenbauverwaltung Baden-Württemberg |       | Datum | Name |
|----------------------------------------|-------|-------|------|
| Bearbeitet                             | Datum |       |      |
| Regierungspräsidium Tübingen           |       |       |      |

| Nr. | Art der Änderung | Datum | Name |
|-----|------------------|-------|------|
|     |                  |       |      |
|     |                  |       |      |

| von Netzknoten |                 | nach Netzknoten |  | Station   |
|----------------|-----------------|-----------------|--|-----------|
| Anfangsstation | 7 211 910 0 318 | 7 211 910 0 318 |  | 0 111 0 0 |
| Endstation     | 7 211 910 0 318 | 7 211 910 0 318 |  | 1 162 715 |

|              |                                                                     |                     |      |
|--------------|---------------------------------------------------------------------|---------------------|------|
| Lagesystem:  | GK <input checked="" type="checkbox"/> UTM <input type="checkbox"/> | Stand Kataster:     | 2013 |
| Höhensystem: | NN <input checked="" type="checkbox"/> NHN <input type="checkbox"/> | Bestandsvermessung: | 2013 |

| VORENTWURF                             |                               |
|----------------------------------------|-------------------------------|
| Straßenbauverwaltung Baden-Württemberg | Unterlage: 6                  |
| Straße: L 440                          | Blatt-Nr.: 1                  |
| Nächster Ort: Meßstetten               | Höhenplan                     |
|                                        | Bau-km 0+000 bis Bau-km 0+490 |
|                                        | Maßstab: 1:500/100            |

| L 440                              |  |
|------------------------------------|--|
| Verlegung bei Meßstetten-Tieringen |  |
| mit Anbindung der K 7144           |  |
| Aufgestellt:                       |  |
| Meßstetten, August 2017            |  |
| Stadtbaumeister                    |  |