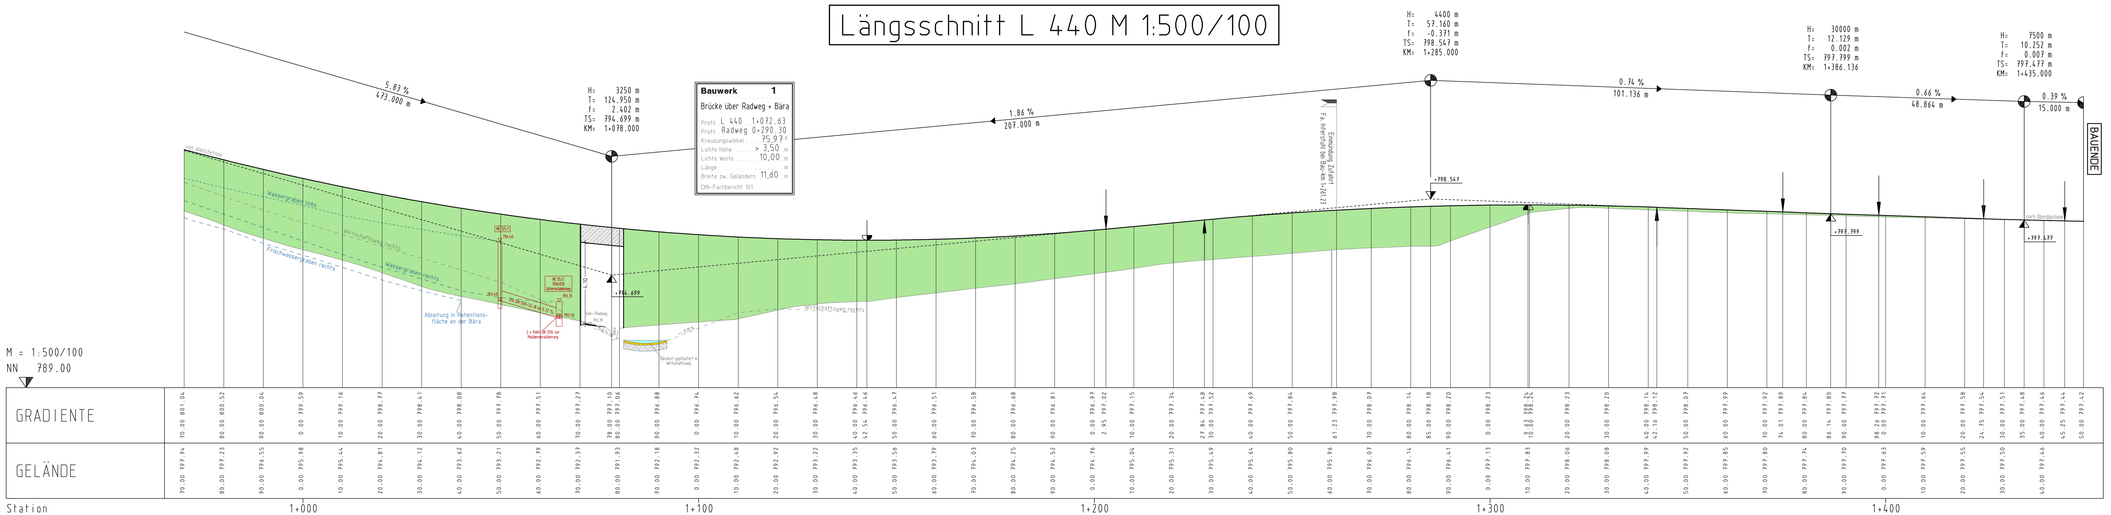
Längsschnitt L 440 M 1:500/100


5.83 %
477.000 m
1.86 %
207.000 m
0.74 %
101.136 m
0.66 %
48.864 m
0.39 %
15.000 m
H: 3250 m
T: 124.950 m
fx: 2.402 m
TS: 794.699 m
KM: 1+078.000
Bauwerk 1
Brücke über Radweg + Bära
Profil: L 440 1+072.63
Profil: Radweg 0+290.30
Kreuzungswinkel ..... 75.97 °
Lichte Höhe ..... > 3,50 m
Lichte Weite ..... 10,00 m
Länge ..... m
Breite zw. Geländern 11,60 m
DIN-Fachbericht 101
H: 4400 m
T: 57.160 m
fx: -0.371 m
TS: 798.547 m
KM: 1+285.000
H: 30000 m
T: 12.129 m
fx: 0.002 m
TS: 797.399 m
KM: 1+386.136
H: 9500 m
T: 10.252 m
fx: 0.007 m
TS: 797.477 m
KM: 1+435.000
BAUENDE
+794.699
+798.547
+797.799
+797.577
Wasser graben links
Wasser graben rechts
Versickerung links
Versickerung rechts
Ablaufrohr DN 200 zur Radwegunterführung
Ablaufrohr DN 200 zur Radwegunterführung
Ablaufrohr DN 200 zur Radwegunterführung