

Längsschnitt Mauersteige M 1:250/50

H= 500 m
T= 20.813 m
f= -0.433 m
TS= 802.910 m
KM= 0+064.500

H= 450 m
T= 15.822 m
f= 0.278 m
TS= 798.908 m
KM= 0+026.500

KNICK
TS= 798.349 m
KM= 0+010.530


2.50 %
4.370 m

3.50 %
15.970 m

10.53 %
38.000 m

2.21 %
55.500 m

BAUENDE

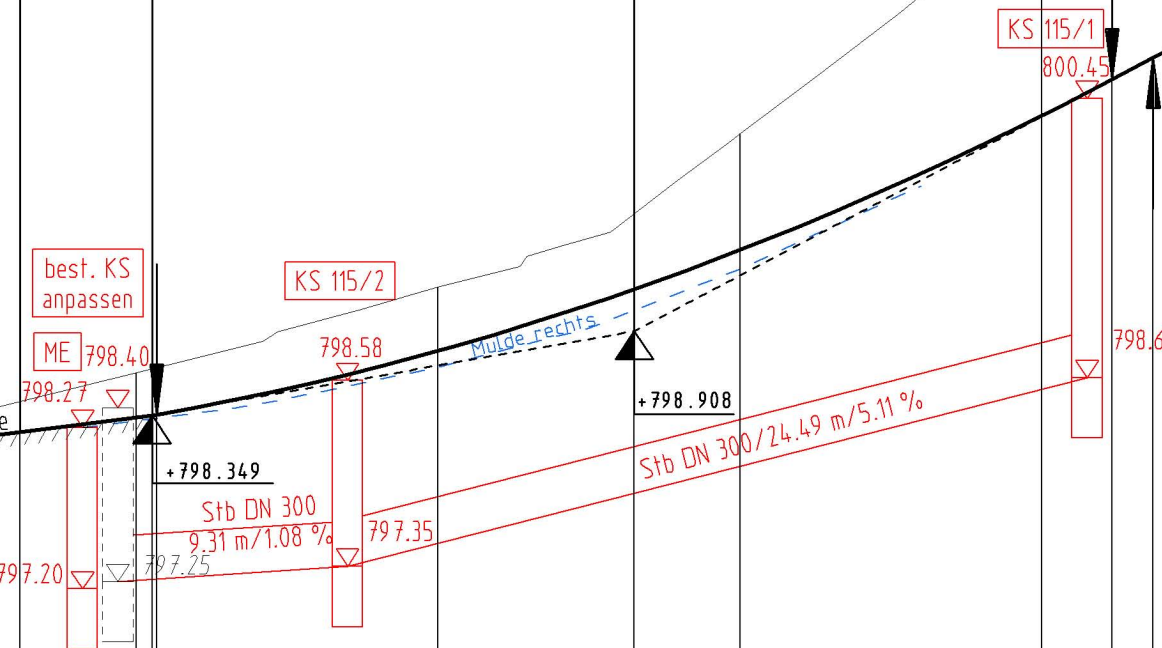


M = 1:250/50
NN 796.00

GRADIENTE	0.00 798.09	6.16 798.24	10.00 798.34 10.00 798.35 10.00 798.35	20.00 798.78	26.50 799.19	30.00 799.45	40.00 800.34	42.32 800.57	43.69 800.72	50.00 801.34	60.00 802.17	64.50 802.48	70.00 802.80	80.00 803.22	85.31 803.37	90.00 803.47	0.00 803.69	10.00 803.91	20.00 804.14
GELÄNDE			10.00 798.63	20.00 799.20	30.00 800.22	40.00 801.78	50.00 804.08	60.00 802.63	70.00 802.93	80.00 803.25	90.00 803.49	0.00 803.69	10.00 803.92	20.00 804.15					


Station 0+000

0+100

KRÜMMUNGSBAND

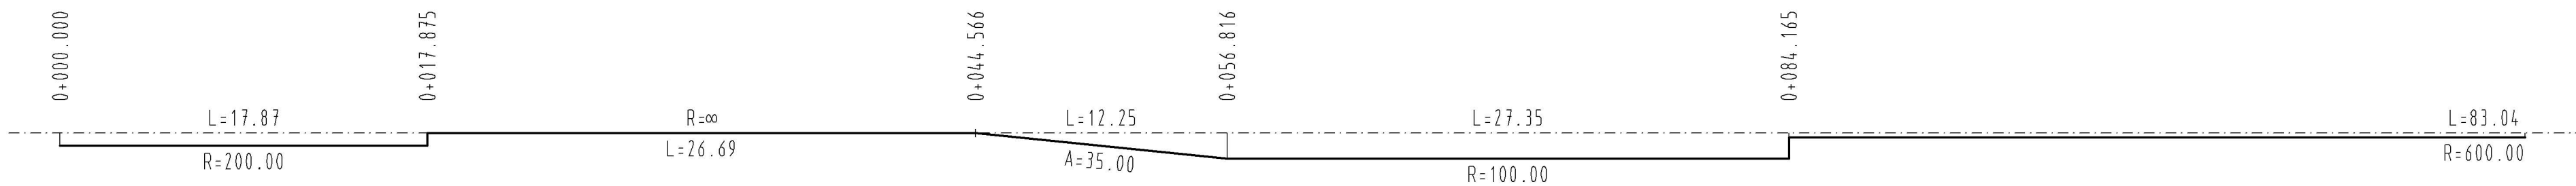

QUERNEIGUNGSBAND

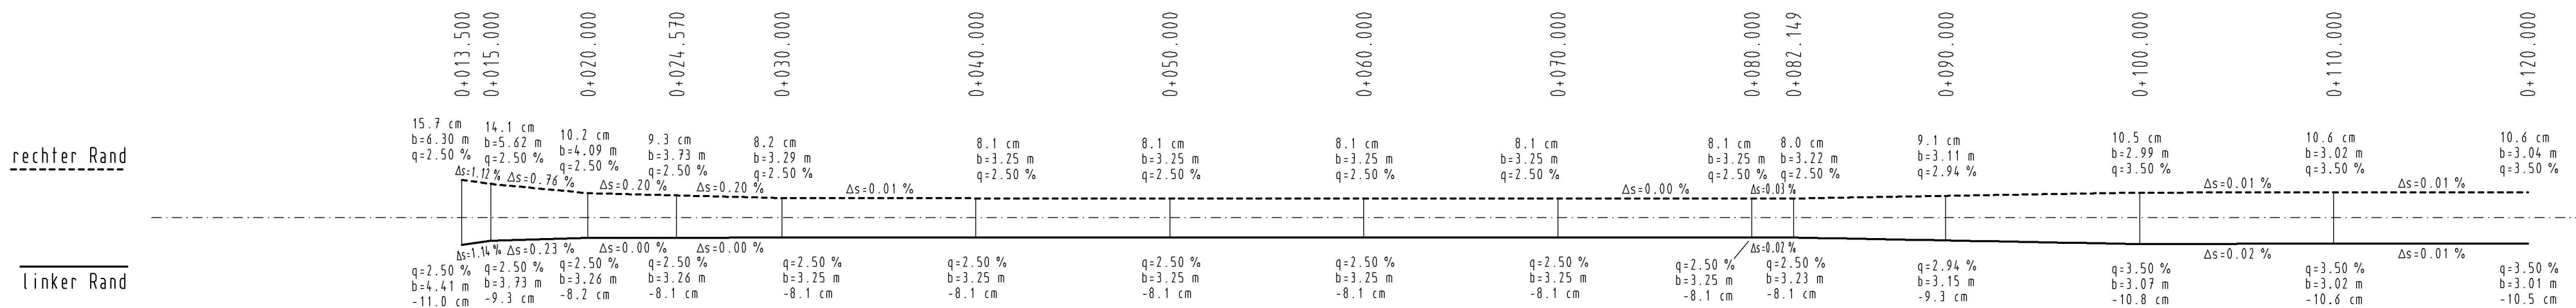

vermessung und tiefbau	Datum	Name
hubert wesner timo wesner dipl.-Ing. (TfB)	gezeichnet August 2017	
	geprüft August 2017	
	freigegeben August 2017	

Straßenbauverwaltung Baden-Württemberg Regierungspräsidium Tübingen	Datum	Name
bearbeitet	Datum	Name

Nr.	Art der Änderung	Datum	Name

Anfangsstation	von Netzknoten	nach Netzknoten	Station
Endstation	7 7 1 1 9 0 3 8	7 8 1 1 9 0 3 2	0 1 0 0
	7 8 1 1 9 0 2 6	7 8 1 1 9 0 3 1	1 6 2 5

Lagesystem:	GK ☒	UTM ☐	Stand Kataster:	2013
Höhensystem:	NN ☒	NHN ☐	Bestandsvermessung:	2013

VORENTWURF

Straßenbauverwaltung Baden-Württemberg	Unterlage 6
Straße: L 440	Blatt-Nr. 8
Nächster Ort: Meßstetten	Höhenplan Mauersteige
PSP- Element:	Maßstab: 1 : 250/50

L 440
Verlegung bei Meßstetten-Tieringen
mit Anbindung der K 7144

Aufgestellt: Meßstetten, August 2017 Stadtbaupamt	