STATION 0+200.000

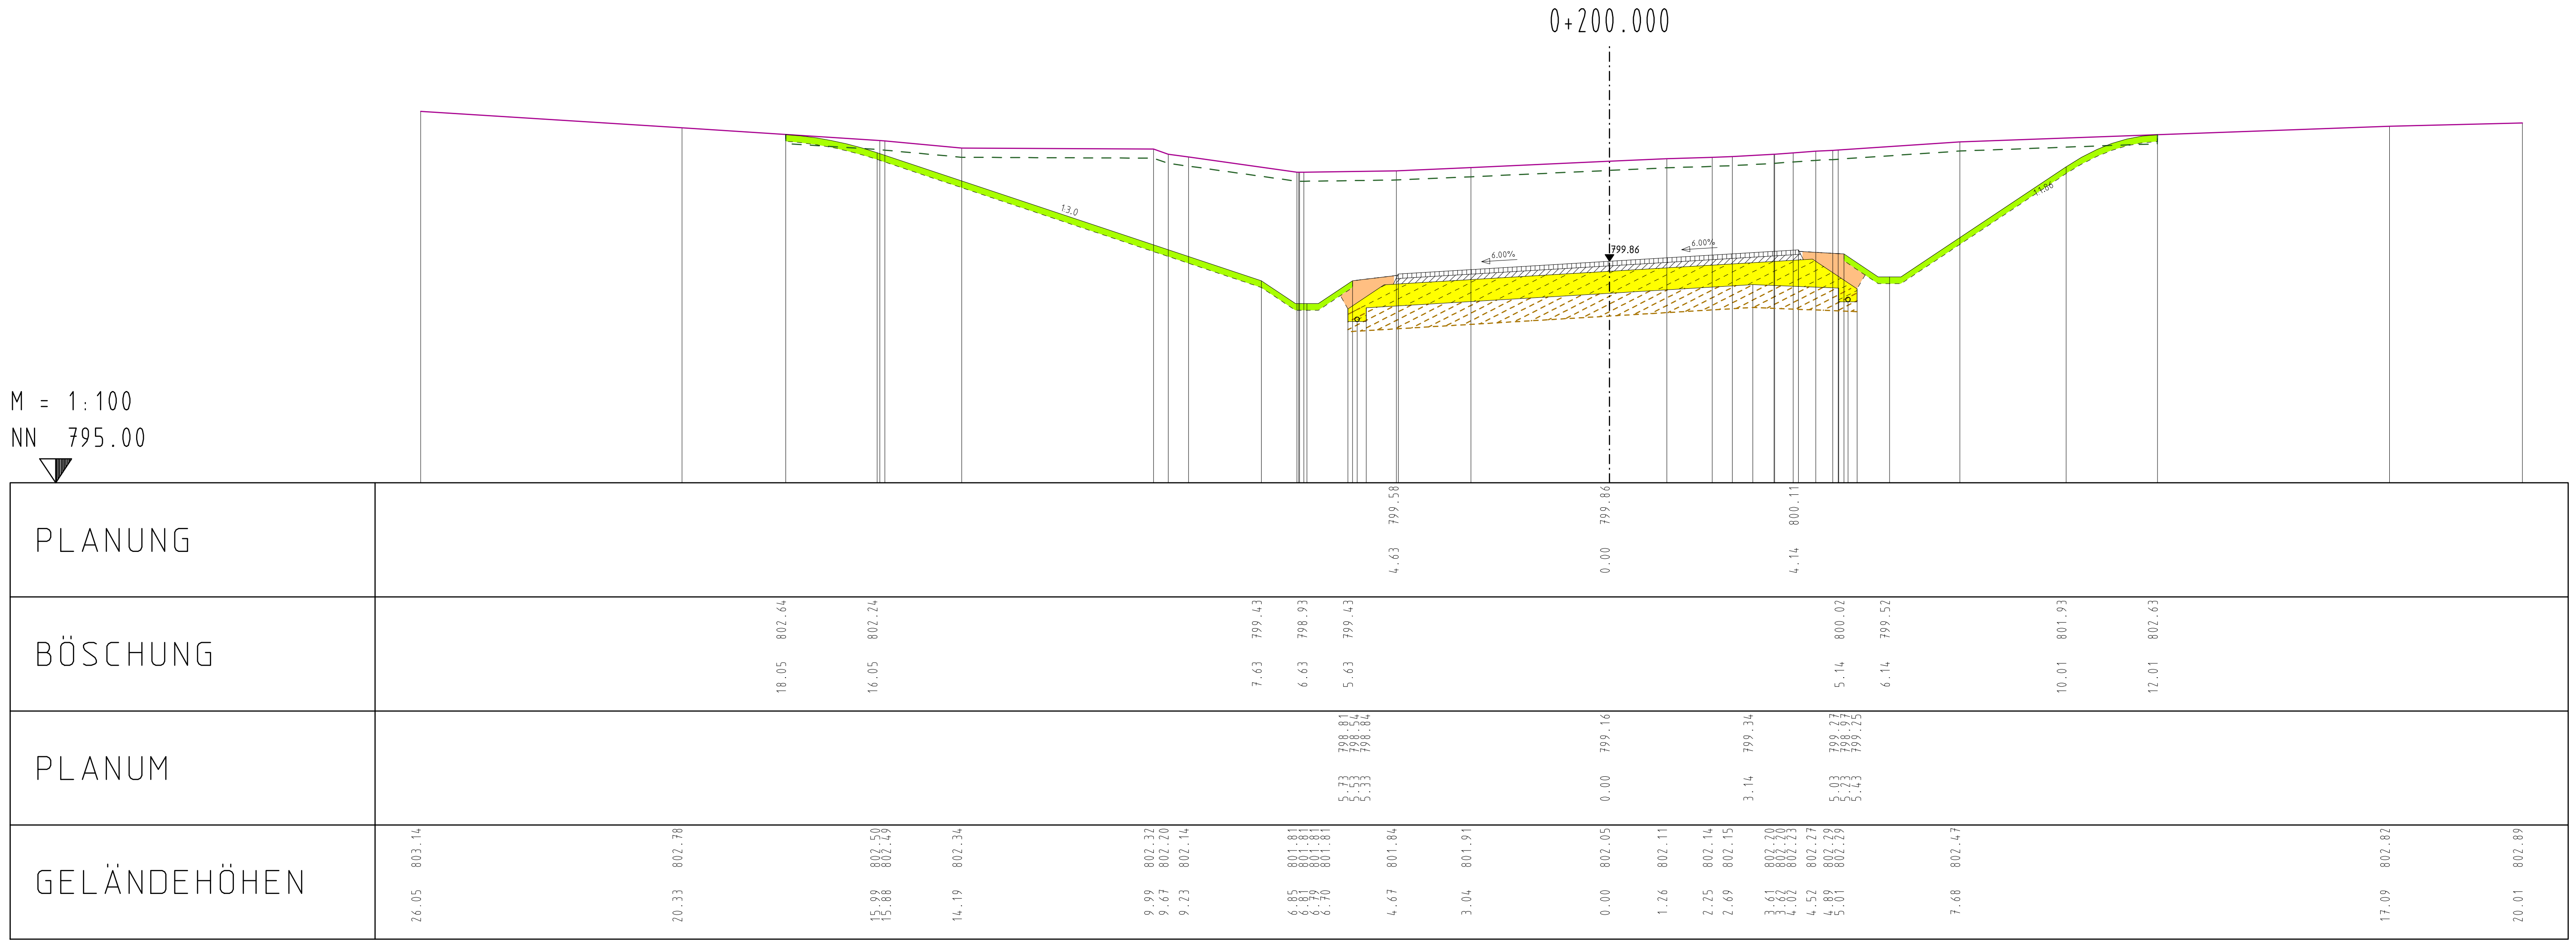

Stadtbauamt Meßstetten

L 440
Verlegung bei Meßstetten-Tieringen
mit Anbindung der K 7144
- Vorentwurf -

Kennz. Querprofile
Blatt-Nr.: 3
Achse 1 L 440
Maßstab: 1:100

Bearbeitet: Datum: August 2017
Gezeichnet: Datum: August 2017

STATION 0+120.000

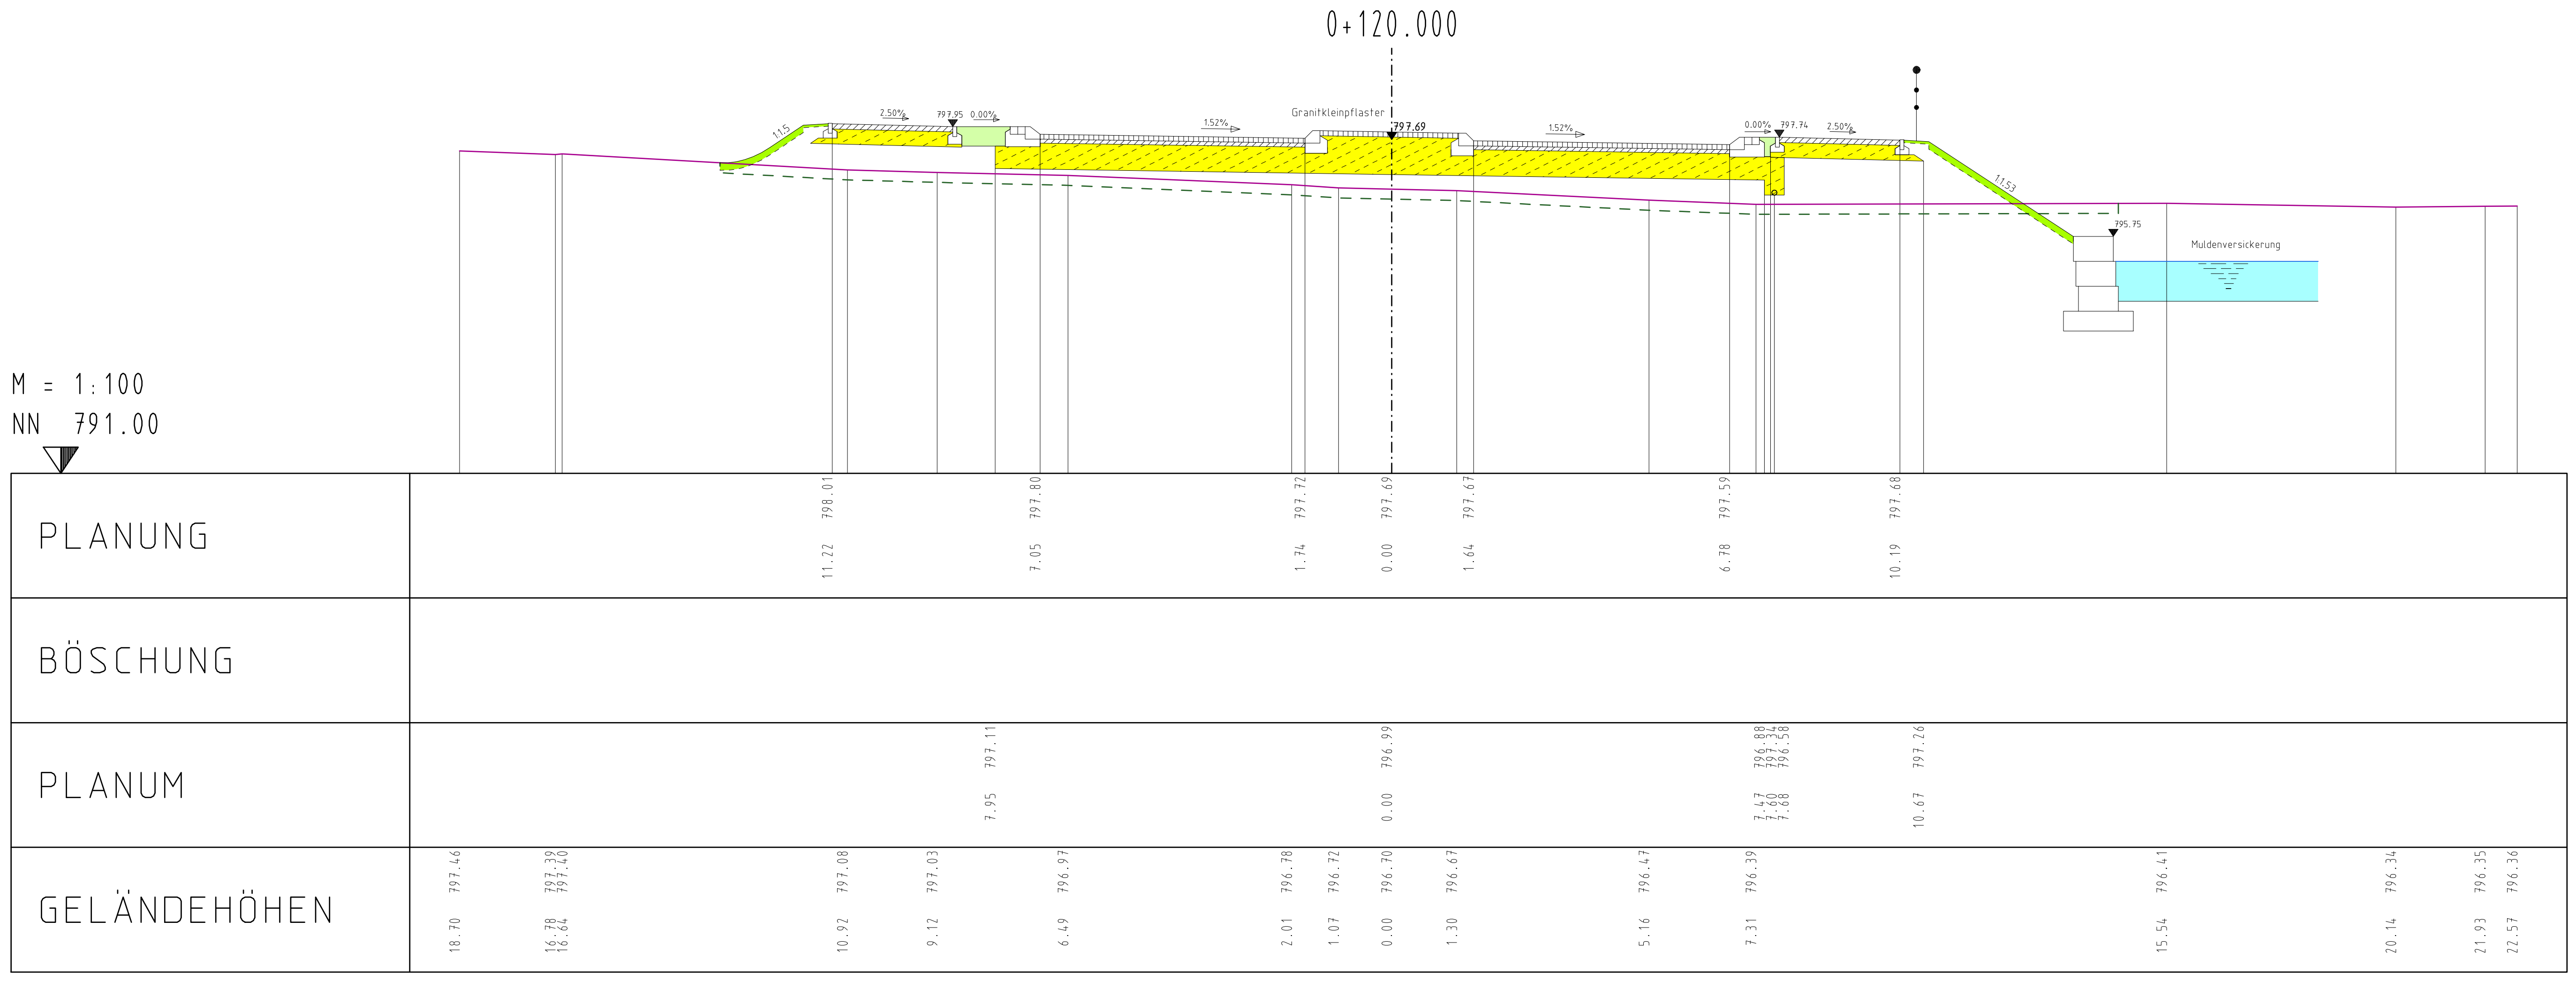

Stadtbauamt Meßstetten

L 440
Verlegung bei Meßstetten-Tieringen
mit Anbindung der K 7144
- Vorentwurf -

Kennz. Querprofile
Blatt-Nr.: 2
Achse 1 L 440
Maßstab: 1:100

Bearbeitet: Datum: August 2017
Gezeichnet: Datum: August 2017

STATION 0+050.000

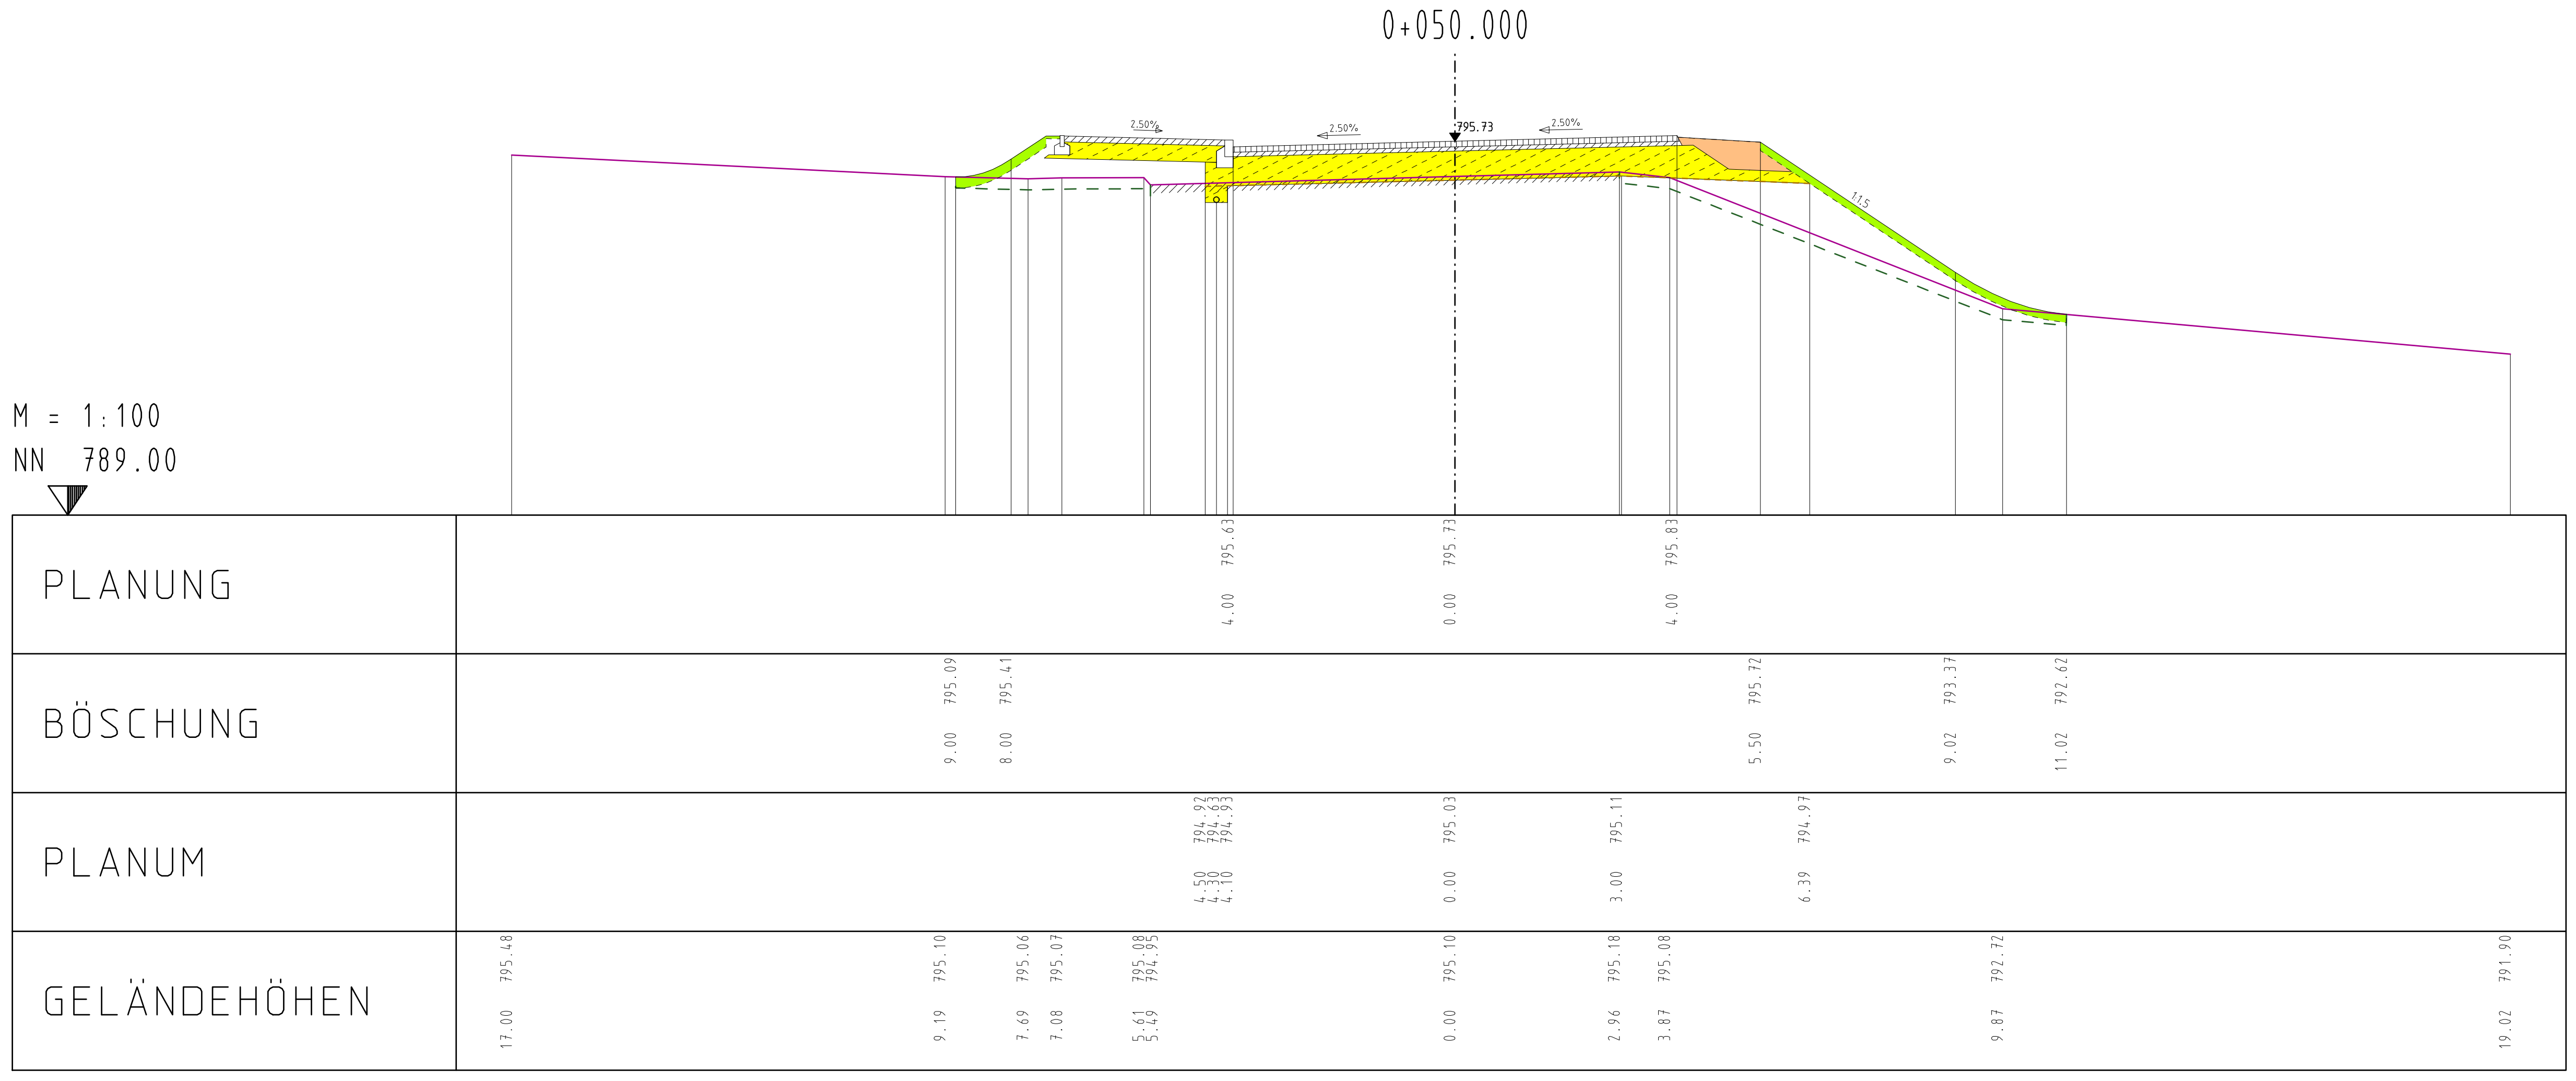

Stadtbauamt Meßstetten

L 440
Verlegung bei Meßstetten-Tieringen
mit Anbindung der K 7144
- Vorentwurf -

Kennz. Querprofile
Blatt-Nr.: 1
Achse 1 L 440
Maßstab: 1:100

Bearbeitet: Datum: August 2017
Gezeichnet: Datum: August 2017