


M = 1:100
NN 801.00



STATION
0+500.000

Stadtbauamt Meßstetten			
L 440 Verlegung bei Meßstetten-Tieringen mit Anbindung der K 7144 - Vorentwurf -		Kennz. Querprofile	
		Blatt-Nr.: 6	
		Achse 1 L 440	
Bearbeitet:		Datum: August 2017	
Gezeichnet:		Datum: August 2017	

M = 1:100
NN 803.35

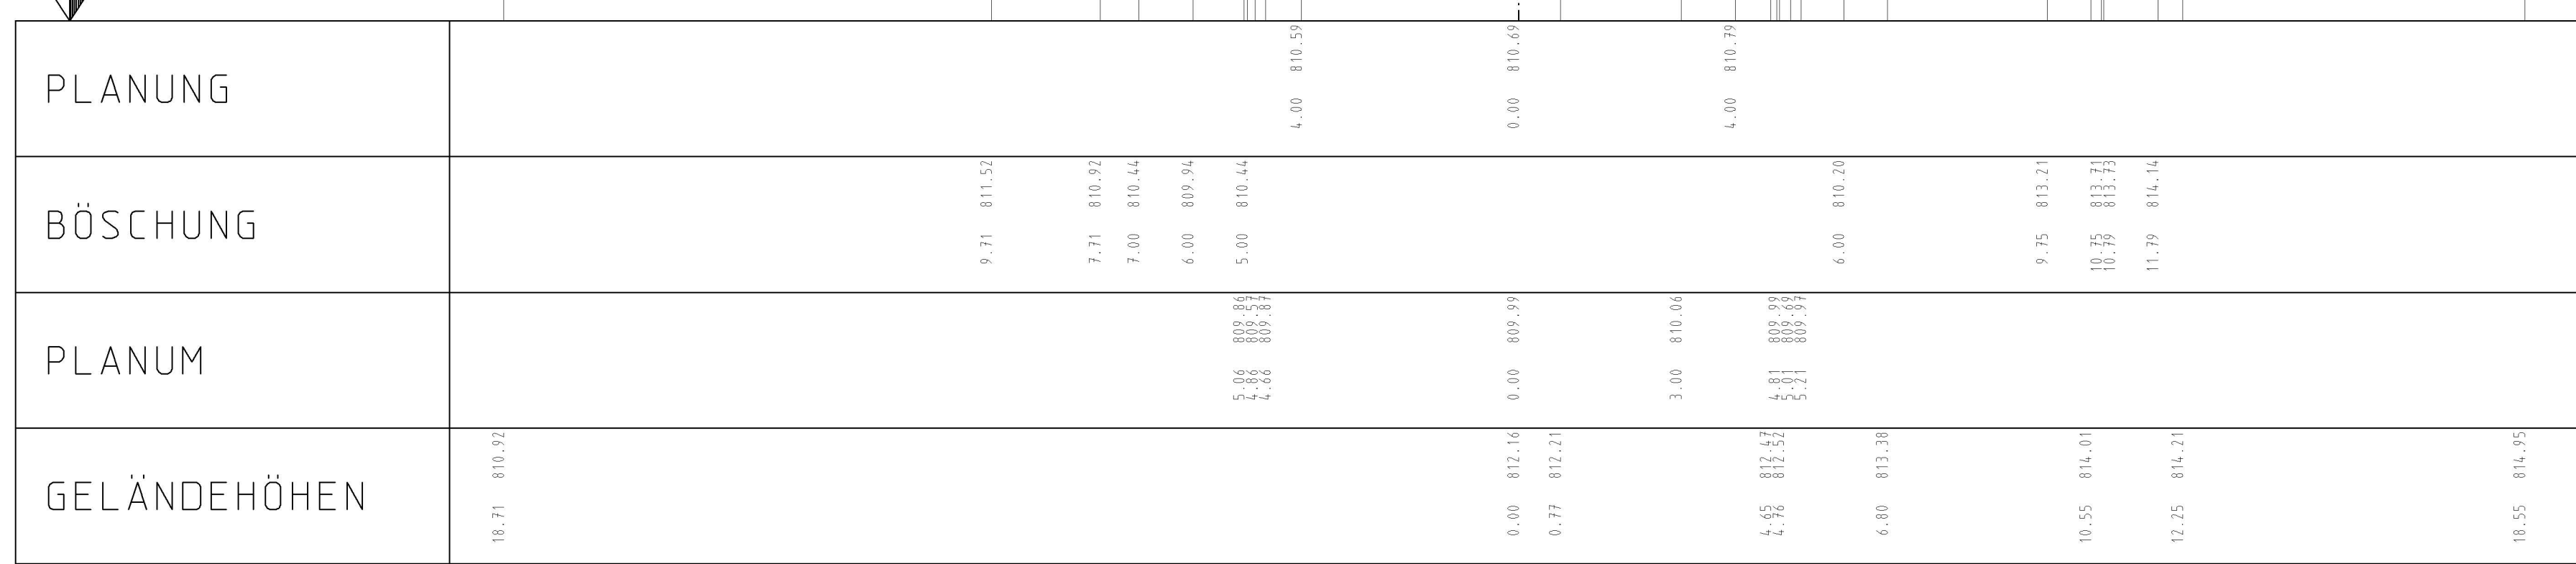

STATION
0+400.000

Stadtbauamt Meßstetten			
L 440 Verlegung bei Meßstetten-Tieringen mit Anbindung der K 7144 - Vorentwurf -		Kennz. Querprofile	
		Blatt-Nr.: 5	
		Achse 1 L 440	
Bearbeitet:		Datum: August 2017	
Gezeichnet:		Datum: August 2017	

M = 1:100
NN 797.00



STATION
0+300.000

Stadtbauamt Meßstetten			
L 440 Verlegung bei Meßstetten-Tieringen mit Anbindung der K 7144 - Vorentwurf -		Kennz. Querprofile	
		Blatt-Nr.: 4	
		Achse 1 L 440	
Bearbeitet:		Datum: August 2017	
Gezeichnet:		Datum: August 2017	