

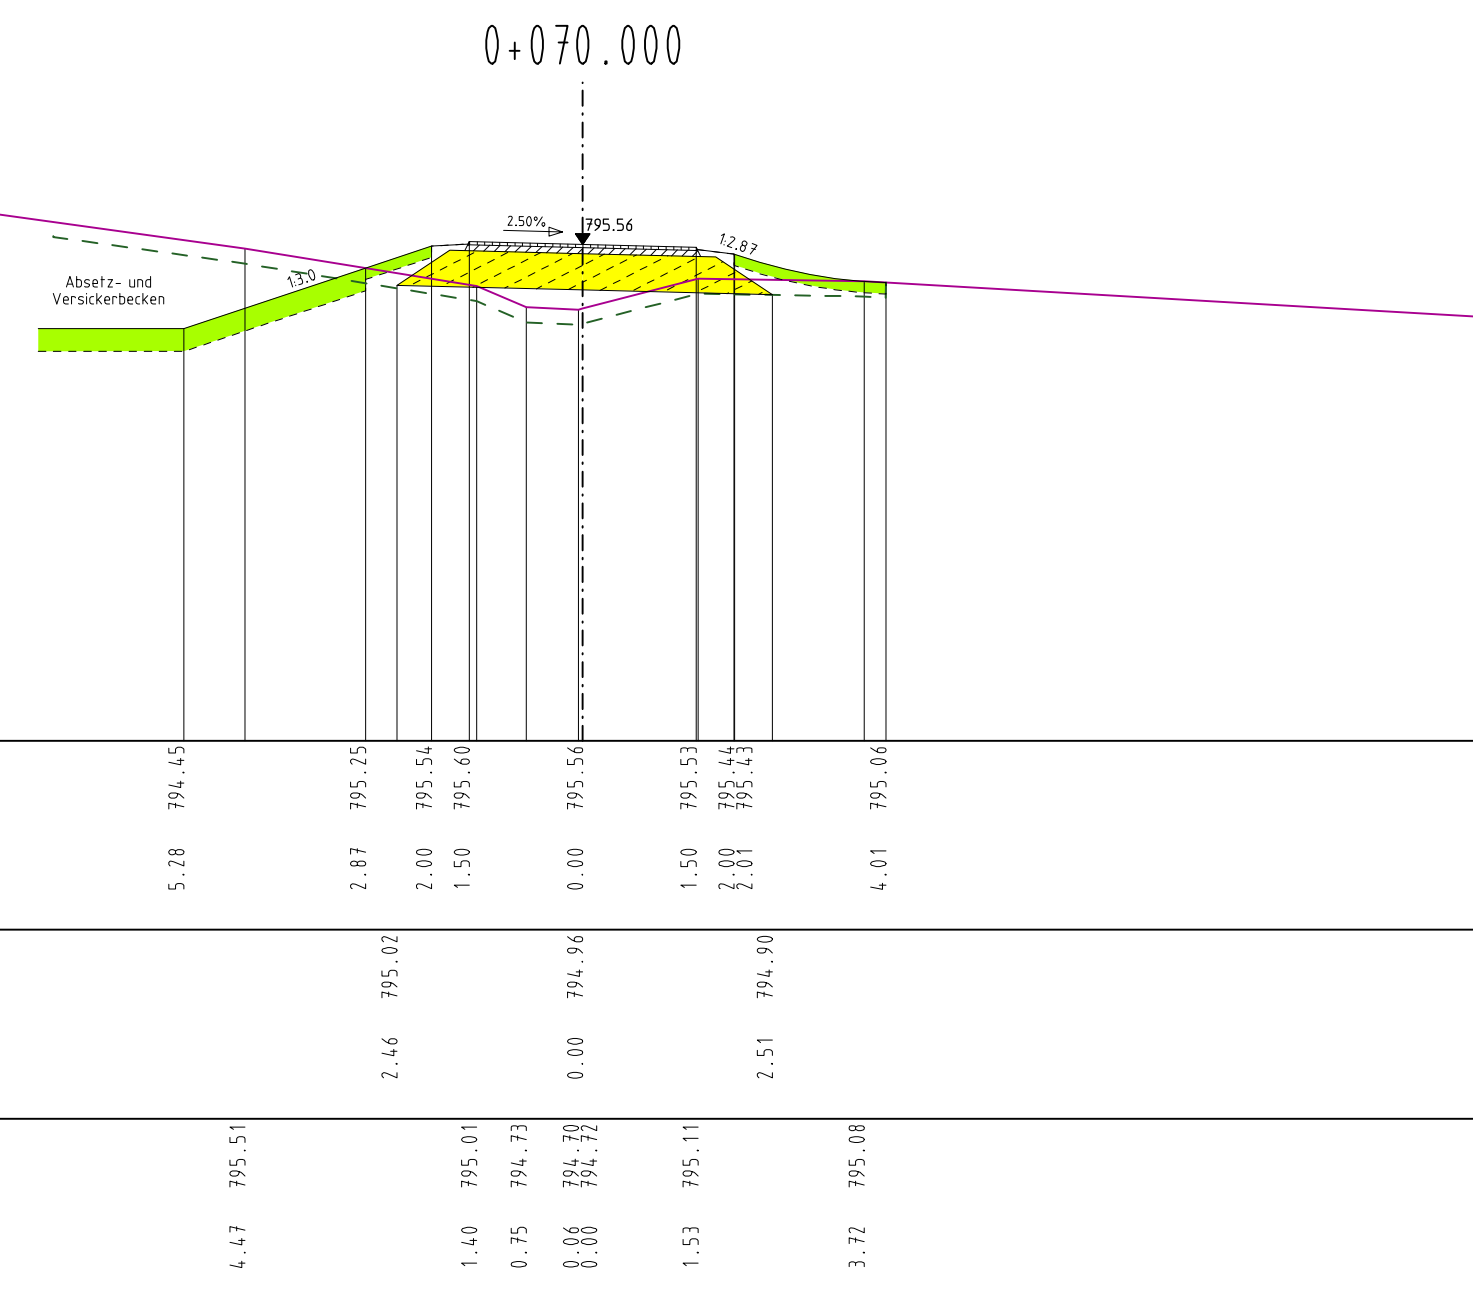
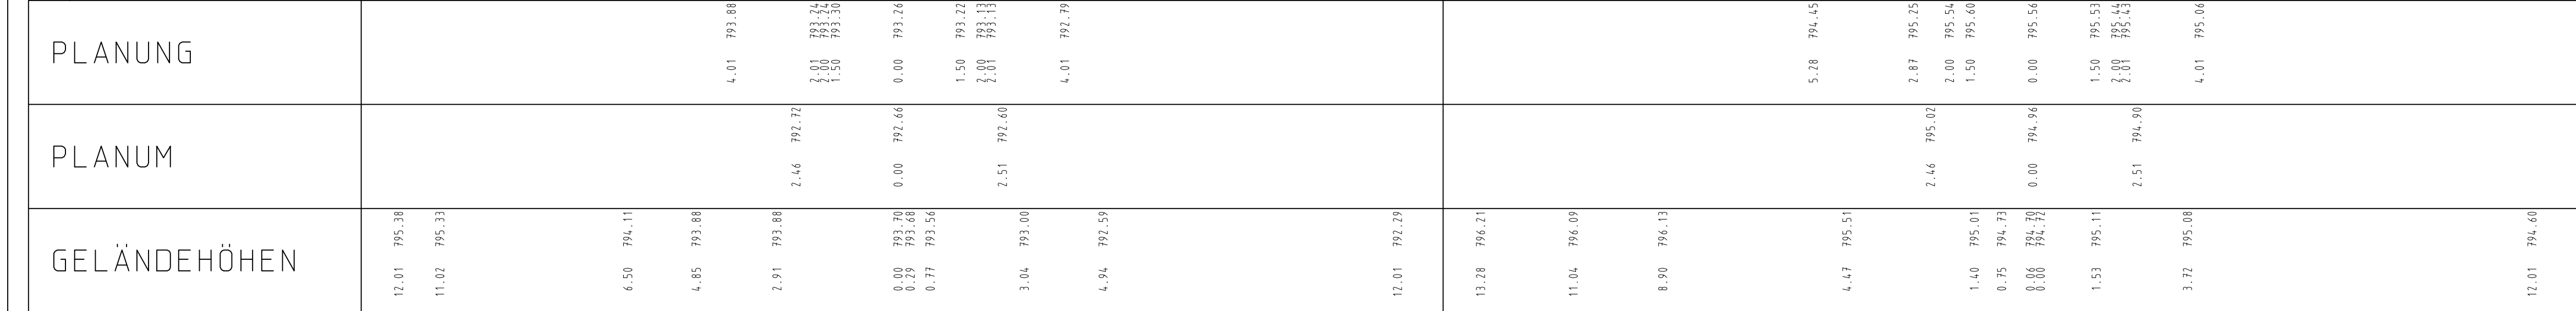


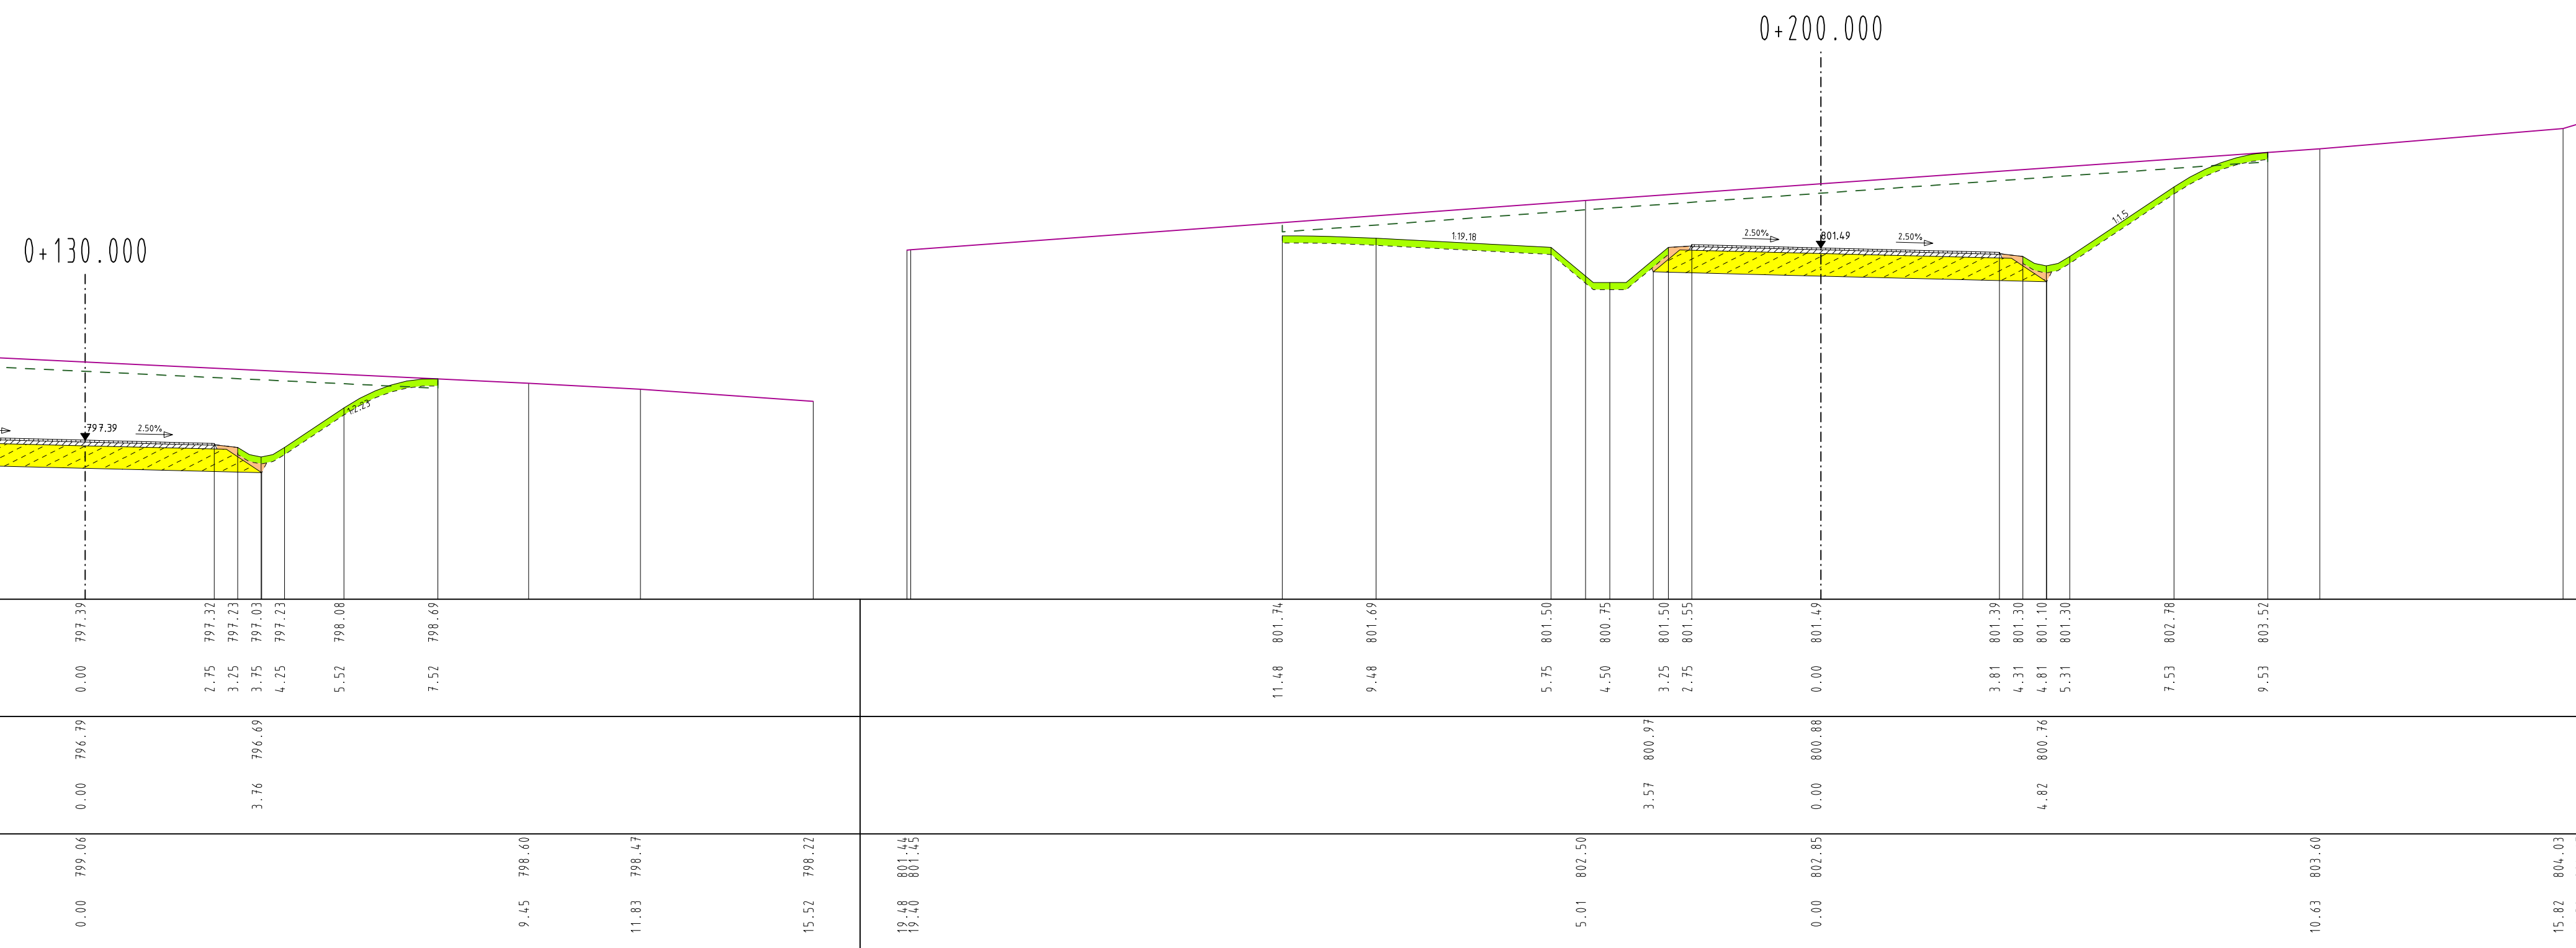

STATION
0+020.000
0+070.000

Stadtbauamt Meßstetten	
L 440 Verlegung bei Meßstetten-Tieringen mit Anbindung der K 7144 - Vorentwurf -	Kennz. Querprofil
	Blatt-Nr.: 1
	Achse 70 Mühlenwe
	Zufahrt Heidenhof
Maßstab : 1 : 100	
Bearbeitet:	Datum: August 2017
Gezeichnet:	Datum: August 2017

CAN

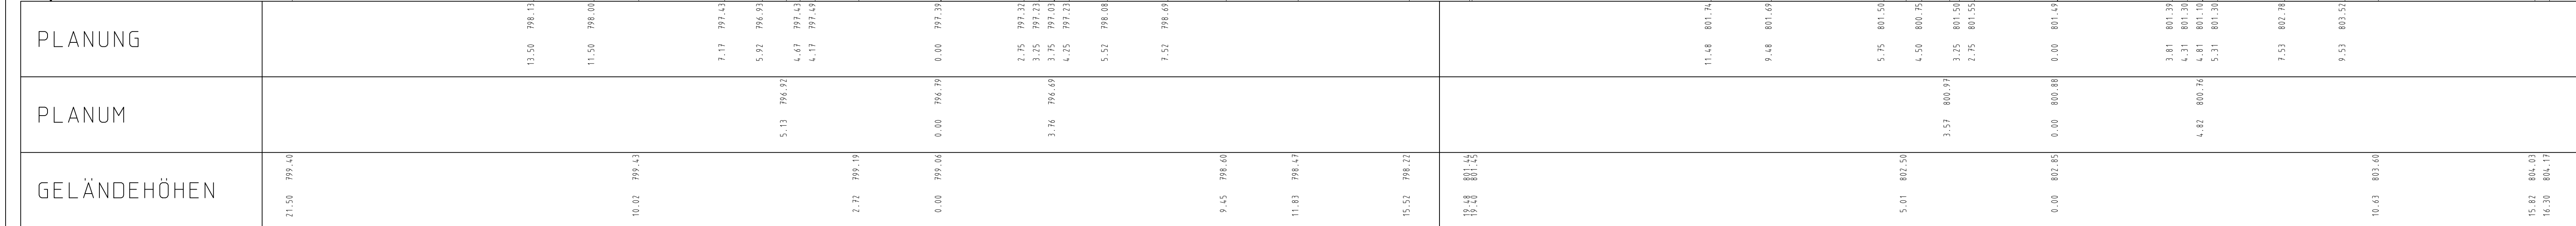

STATION
0+130.000
0+200.000

Stadtbauamt Meßstetten		
L 440		Kennz. Querprofile
Verlegung bei Meßstetten-Tieringen mit Anbindung der K 7144		Blatt-Nr.: 2
- Vorentwurf -		Achse 70 Mühlenweg/ Zufahrt Heidenhof
		Maßstab: 1 : 100
Bearbeitet:	Datum:	August 2017
Gezeichnet:	Datum:	August 2017

CARD/