




**Bebauungsplan "Alte Mhle" in Meistetten**

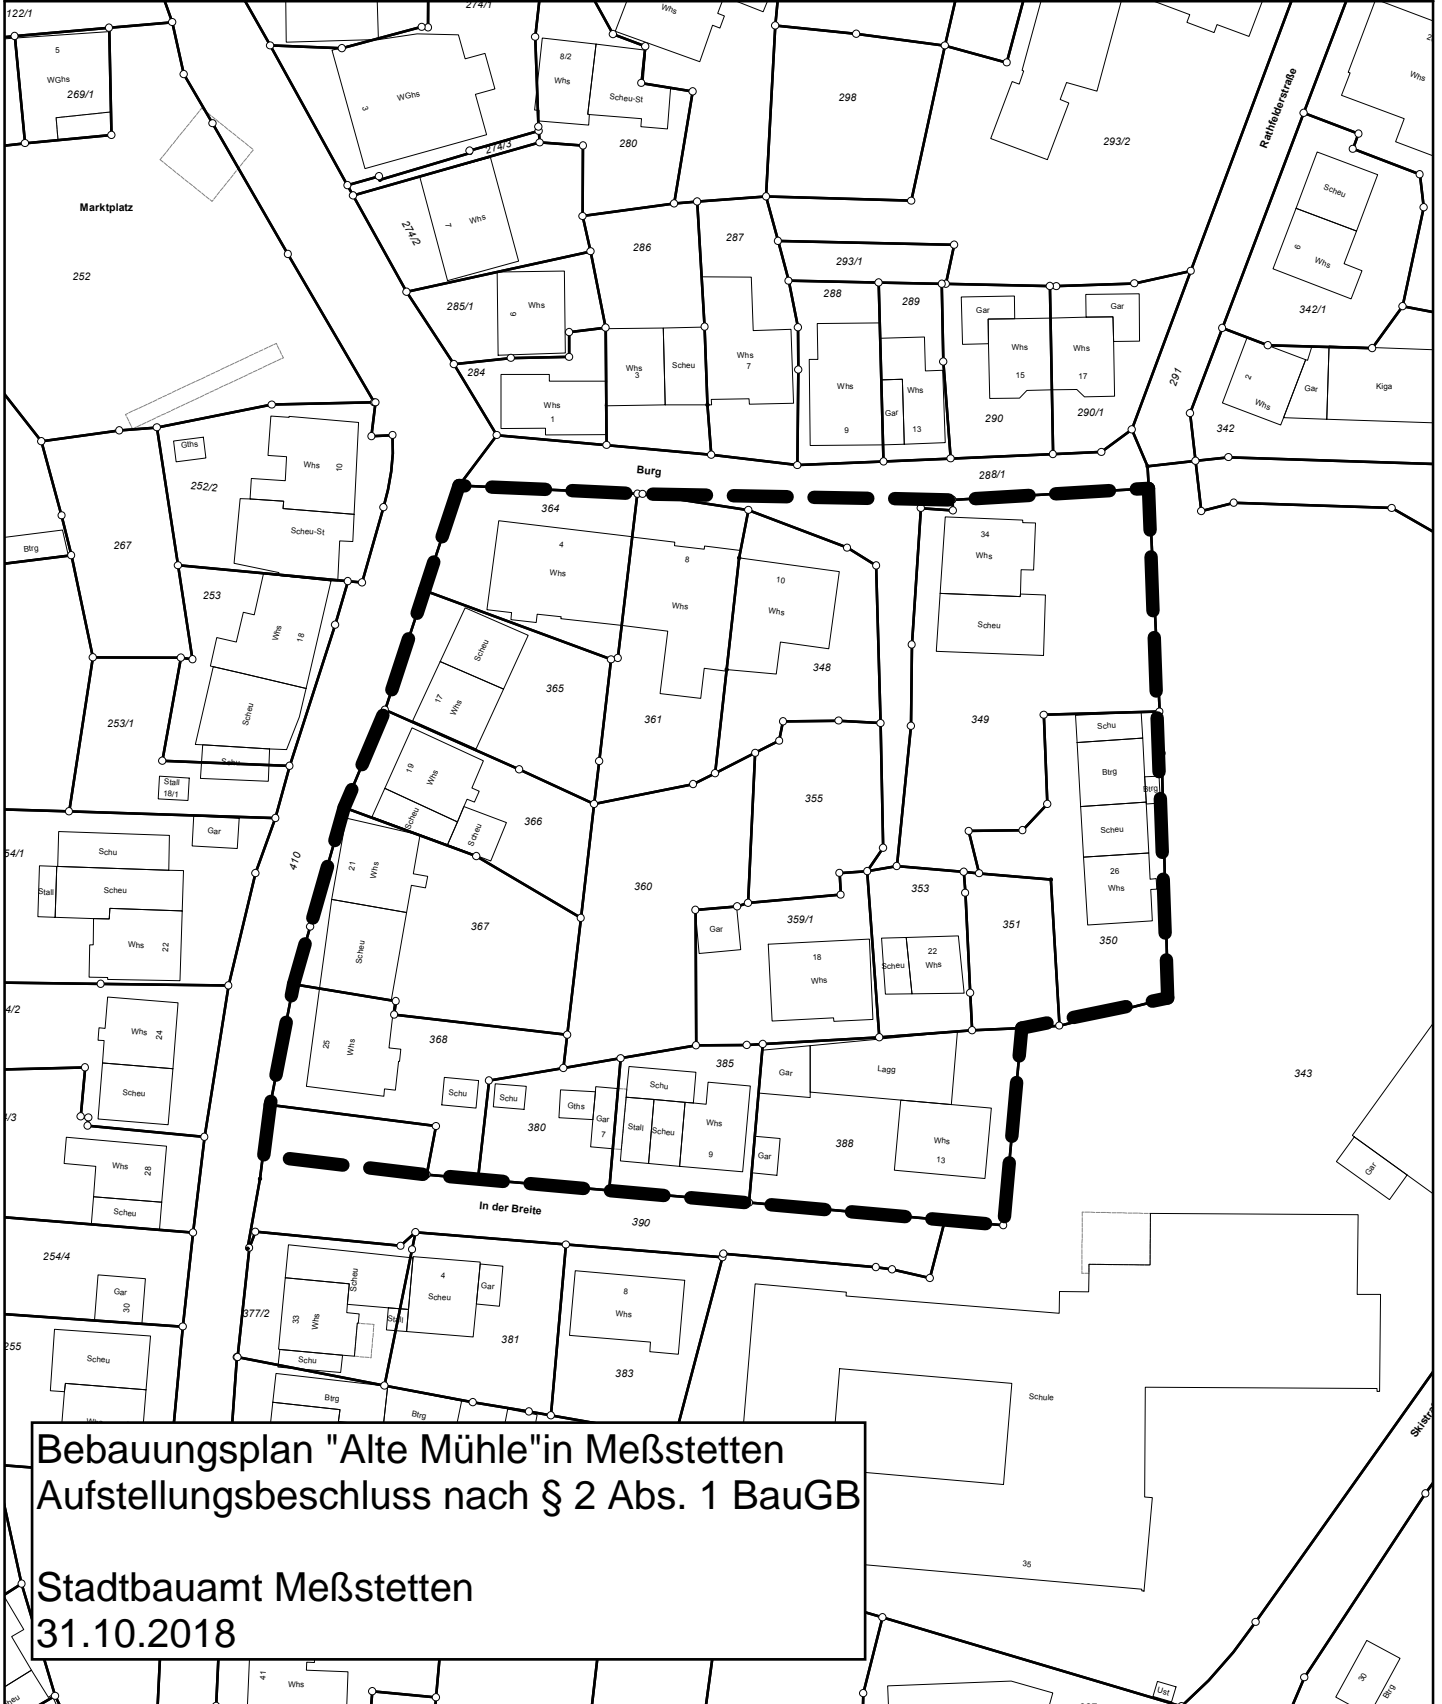

**Bebauungsplan "Alte Mhle" in Meistetten**  
**Aufstellungsbeschluss nach § 2 Abs. 1 BauGB**  
**Stadtbauamt Meistetten**  
**31.10.2018**

**Mastab 1:1000**  
Erstellt am 31.10.2018  
Kein amtlicher Auszug, Vervielfltigung nicht gestattet  
Kartengrundlage: Geobasisdaten, Copyright LGL BW (www.lgl-bw.de)  
AZ.: 2851-, Stand: 31.10.2013

Gemarkung: -  
Flur: -  
Flurstck:  
Lage: