




**2. Änderung B-Plan "Links der Nusplinger Straße", Unterdigisheim**

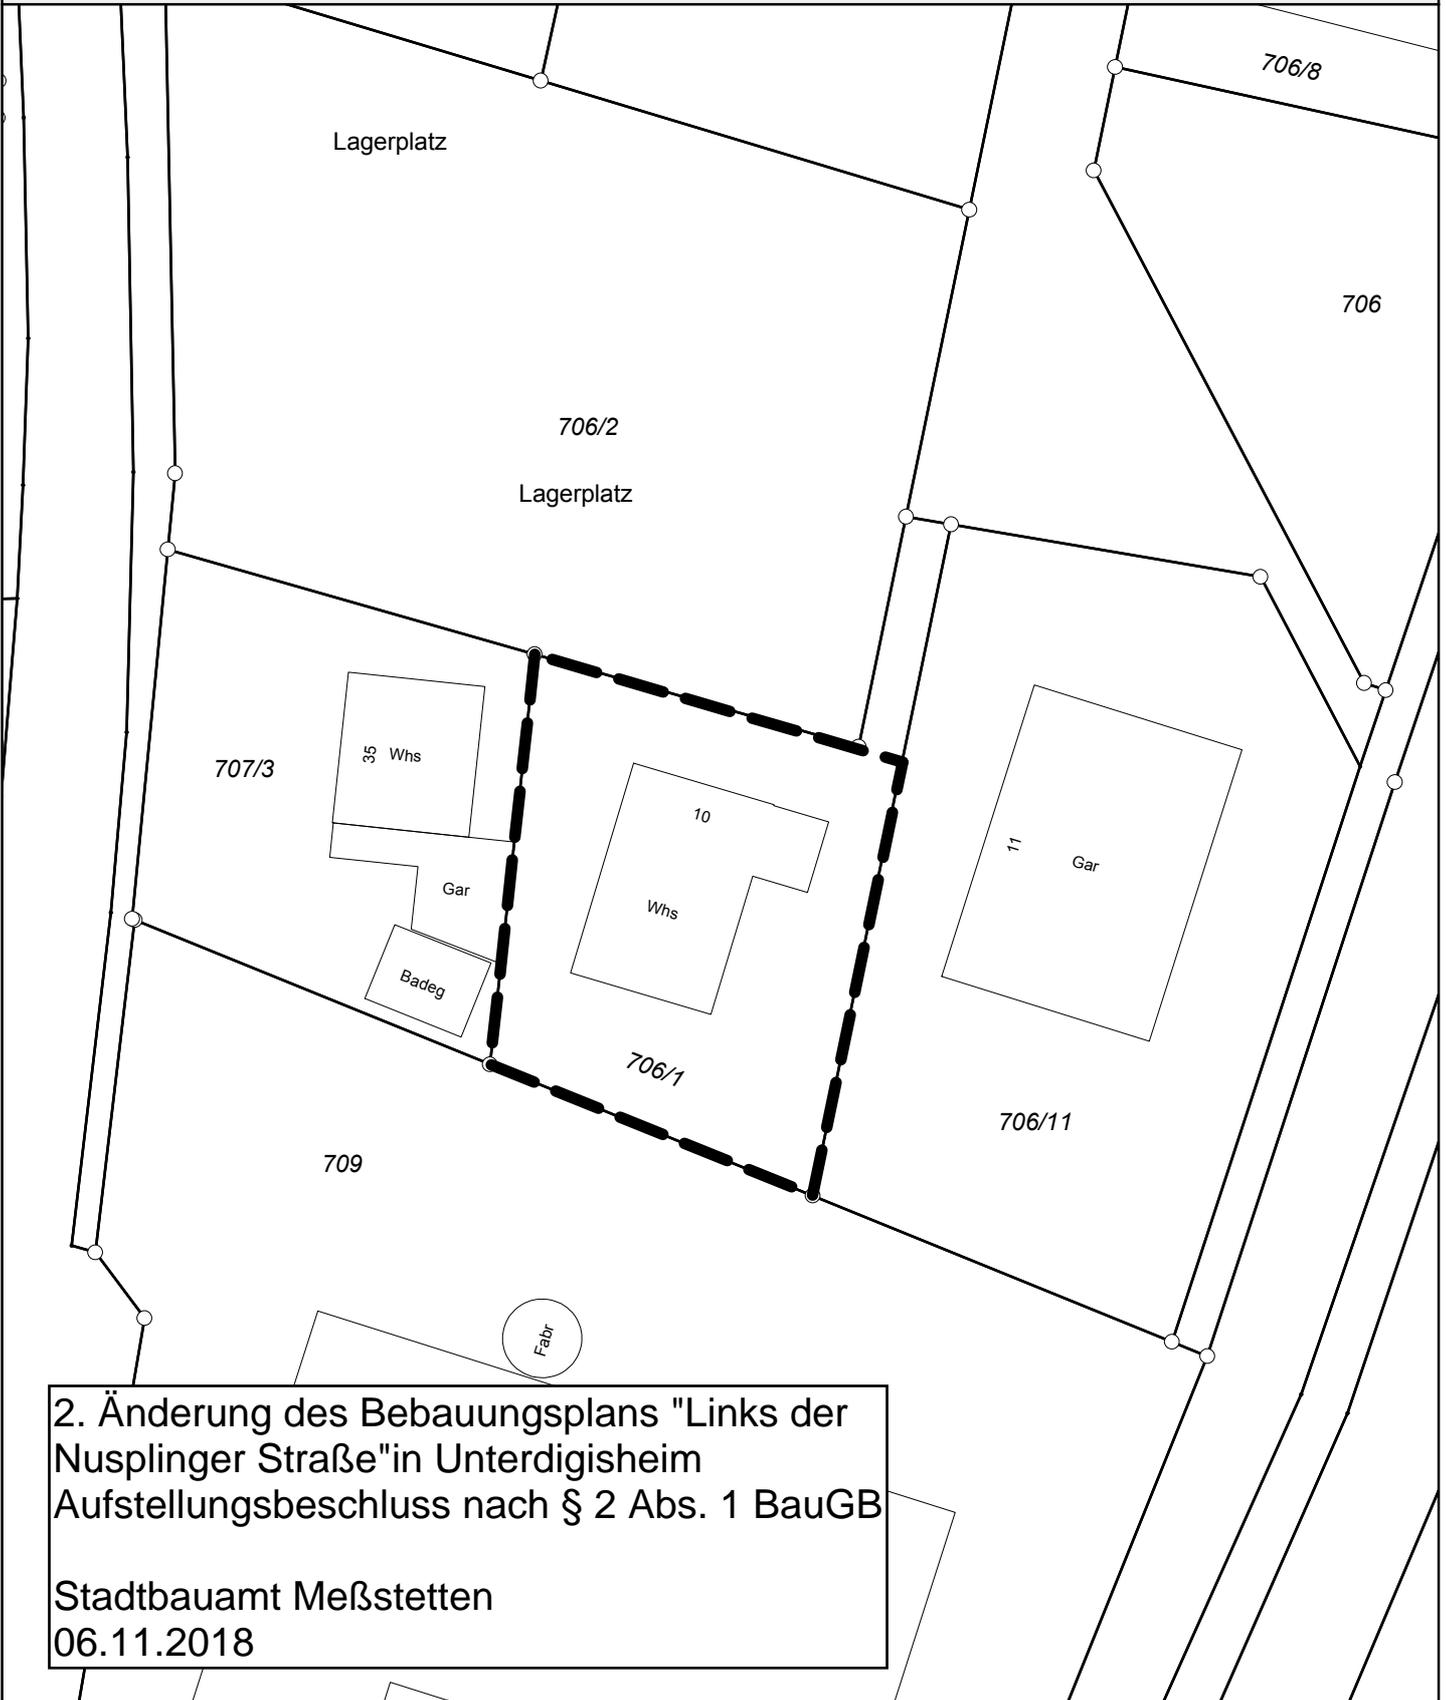

2. Änderung des Bebauungsplans "Links der Nusplinger Straße" in Unterdigisheim  
Aufstellungsbeschluss nach § 2 Abs. 1 BauGB  
Stadtbauamt Meßstetten  
06.11.2018

Maßstab 1:500

Erstellt am 06.11.2018

Kein amtlicher Auszug, Vervielfältigung nicht gestattet  
Kartengrundlage: Geobasisdaten, Copyright LGL BW (www.lgl-bw.de)  
AZ.: 2851-, Stand: 31.10.2013

Gemarkung: -

Flur: -

Flurstück:

Lage: