


# NEUBAU EINER FAHRZEUGHALLE FÜR DIE FFW ABT. HARTHEIM

BAUHERRSCHAFT:  
STADT MESSSTETTEN  
HAUPTSTR. 9  
72469 MESSSTETTEN

BAUGRUNDSTÜCK:  
BRUNNENSTR. / ECKE HOLDERSTR. 2  
FLURST. NR. 2679  
72469 MESSSTETTEN - HARTHEIM

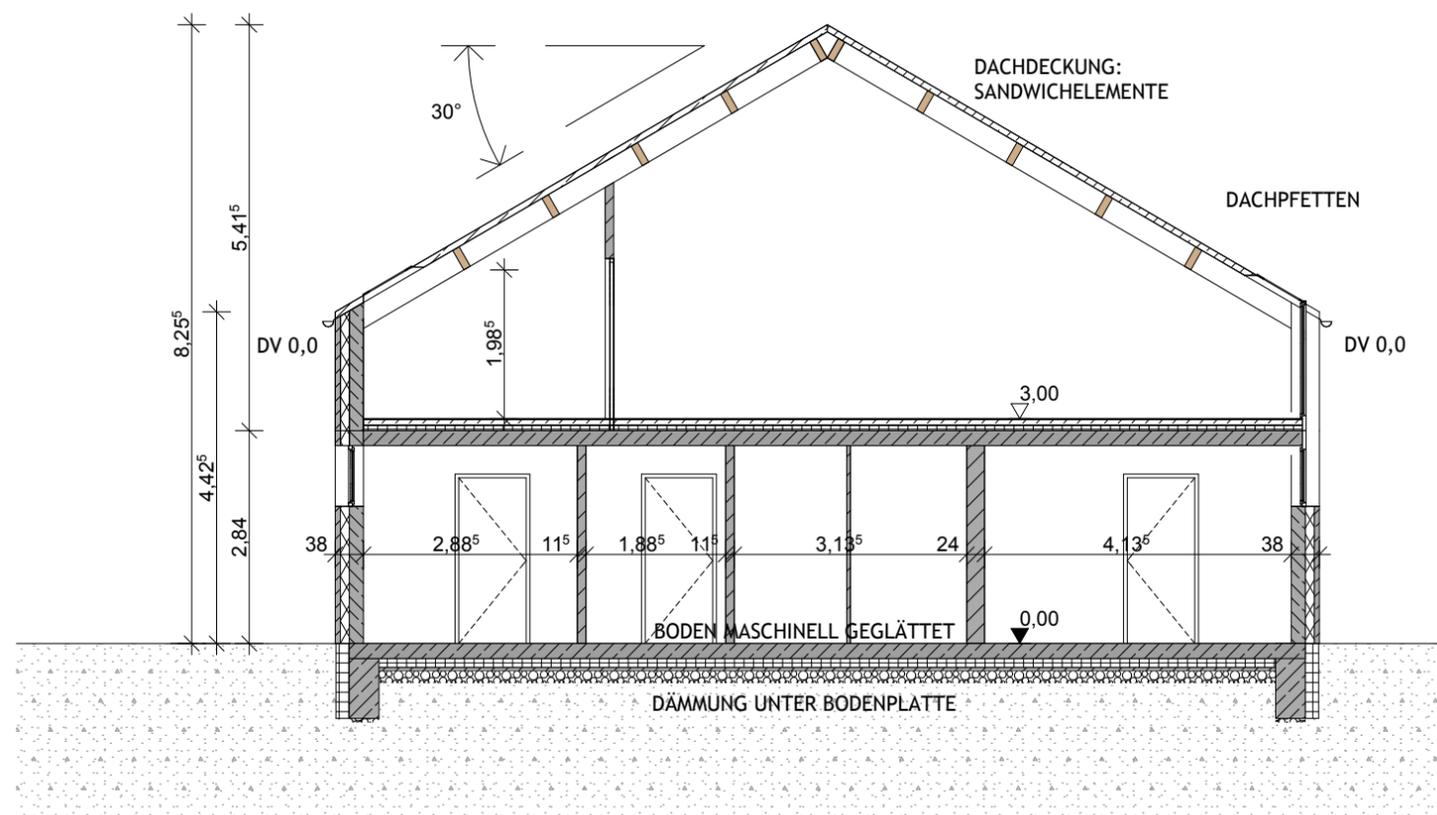

## SCHNITT A-A M1:100

GEFERTIGT:  
MESSSTETTEN, 19.11.2018 / CL  
DER ARCHITEKT

ANERKANNT:  
MESSSTETTEN, DEN  
DIE BAUHERRSCHAFT

EPPLER UND BÜHLER PartG mbB  
DIPL. ING. (FH) HARALD EPPLER / FREIER ARCHITEKT BDA  
DIPL. ING. MARTIN BÜHLER / FREIER ARCHITEKT  
AM WEICHENWANG 26 / 72469 MESSSTETTEN  
TEL. 07431/62222 / FAX. 07431/63213  
EMAIL. INFO@EPPLER-BUEHLER-ARCHITEKTEN.DE  
INTERNET. WWW.EPPLER-BUEHLER-ARCHITEKTEN.DE