

NEUBAU EINER FAHRZEUGHALLE FÜR DIE FFW ABT. HARTHEIM

BAUHERRSCHAFT:

STADT MESSSTETTEN

HAUPTSTR. 9


72469 MESSSTETTEN

BAUGRUNDSTÜCK:

BRUNNENSTR. / ECKE HOLDERSTR. 2

FLURST. NR. 2679

72469 MESSSTETTEN - HARTHEIM

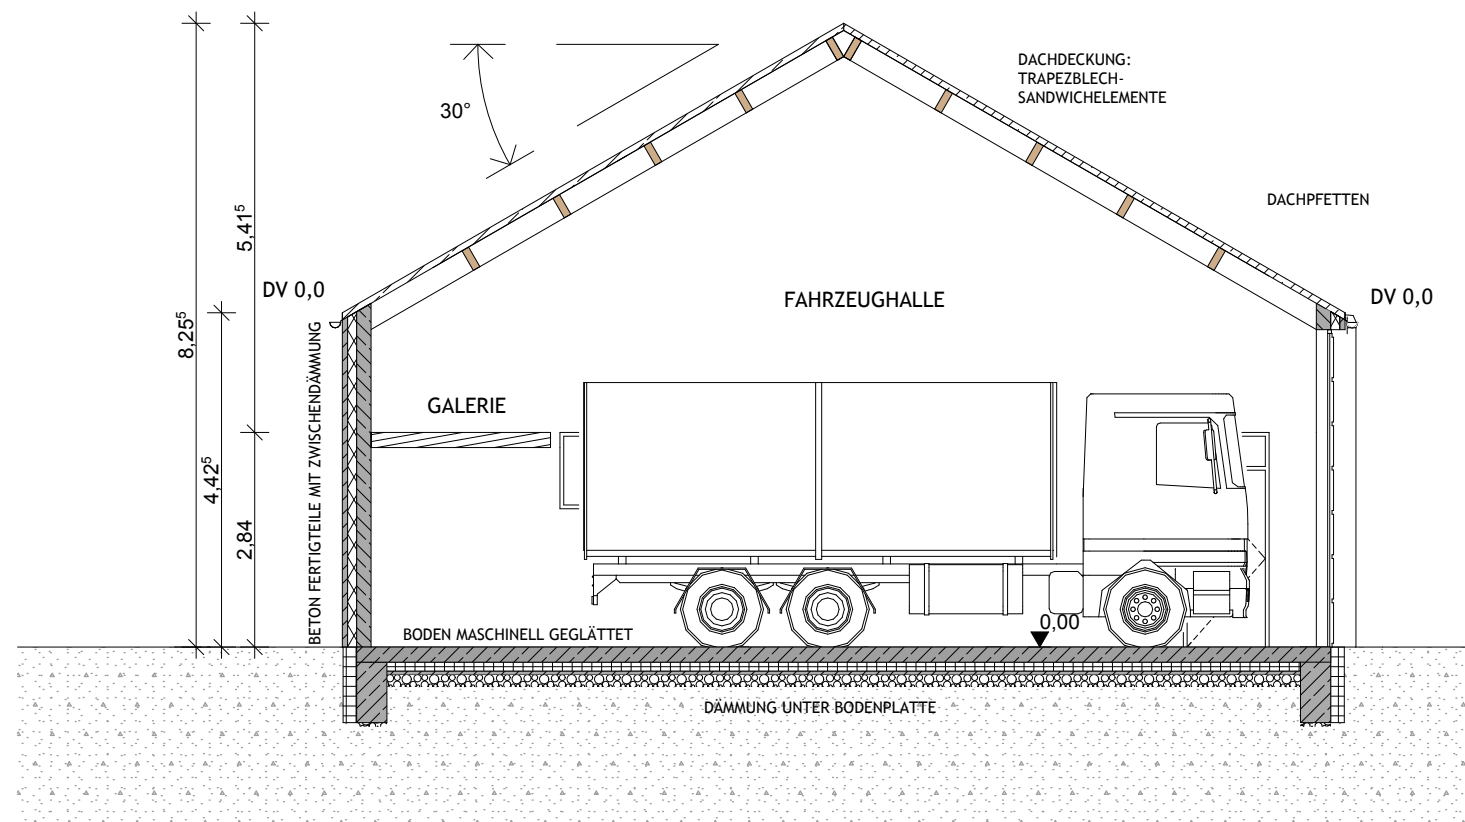

SCHNITT B-B M1:100

GEFERTIGT:

MESSSTETTEN, 19.11.2018 / CL

DER ARCHITEKT

ANERKANNT:

MESSSTETTEN, DEN

DIE BAUHERRSCHAFT

EPPLER UND BÜHLER PartG mbB

DIPL. ING. (FH) HARALD EPPLER / FREIER ARCHITEKT BDA

DIPL. ING. MARTIN BÜHLER / FREIER ARCHITEKT

AM WEICHENWANG 26 / 72469 MESSSTETTEN

TEL. 07431/62222 / FAX. 07431/63213

EMAIL. INFO@EPPLER-BUEHLER-ARCHITEKTEN.DE

INTERNET. WWW.EPPLER-BUEHLER-ARCHITEKTEN.DE