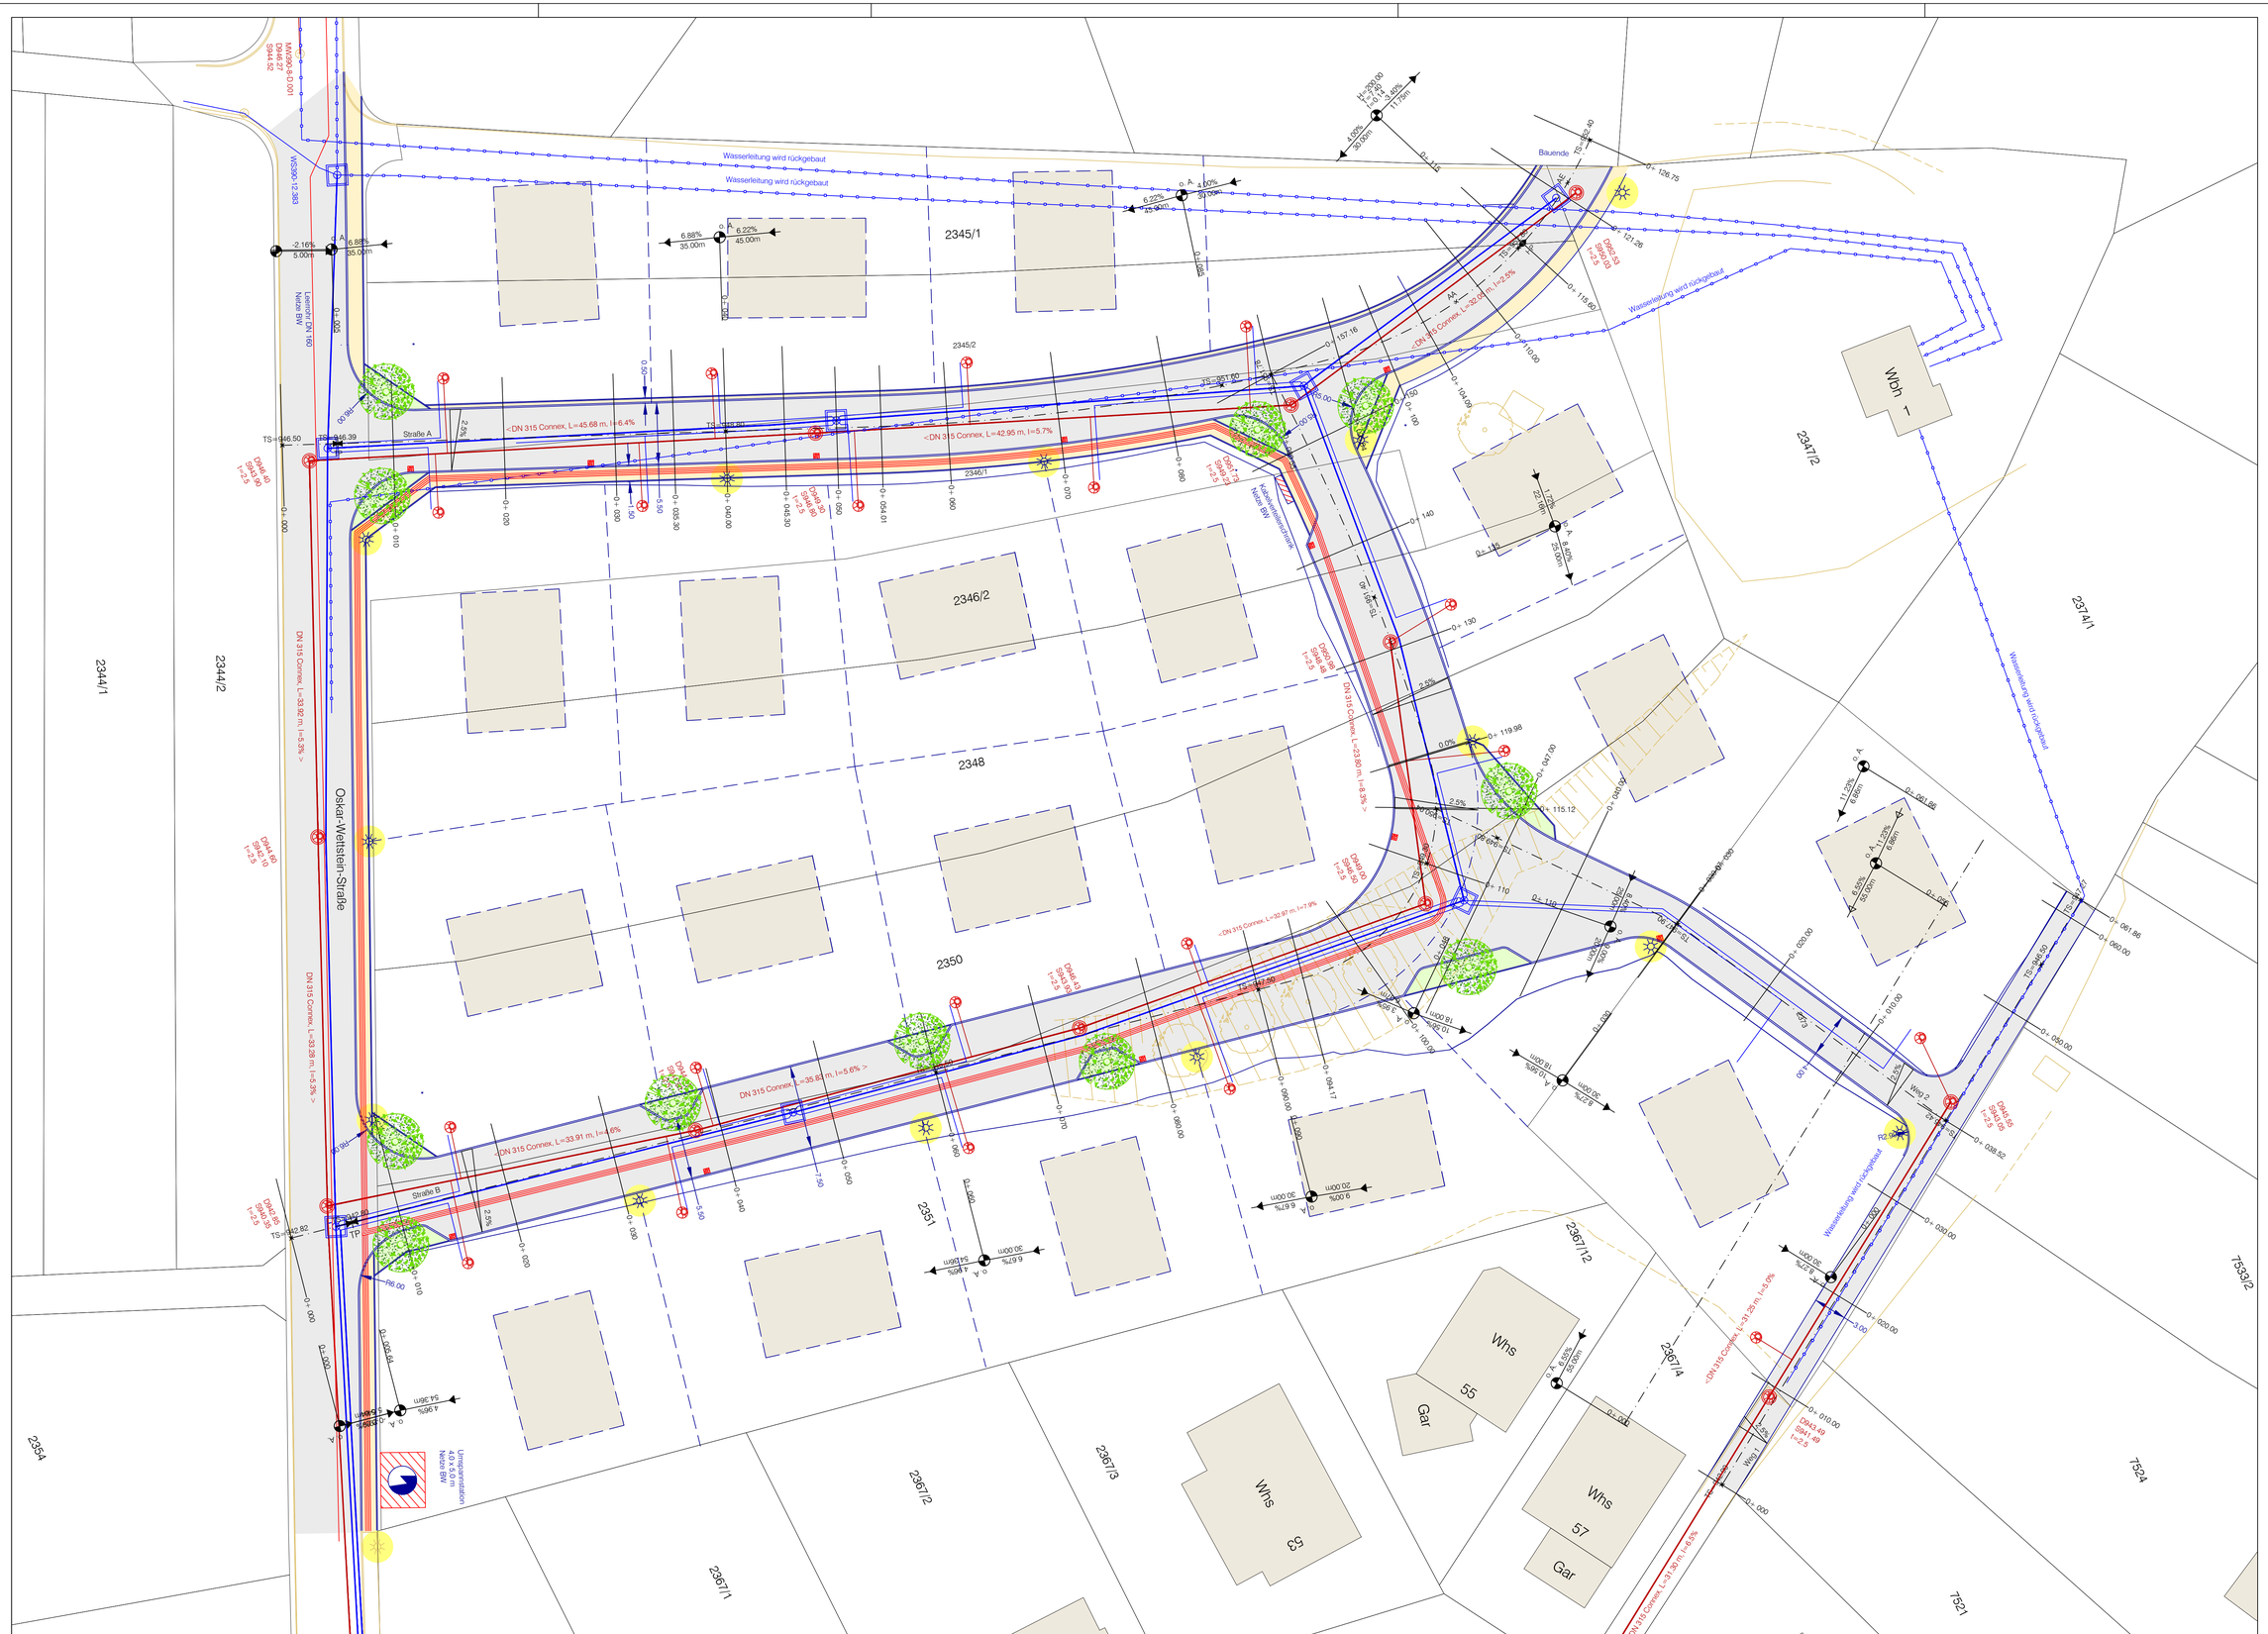

LEGENDE

- Fahrbahn Asphalt
- Gehweg Asphalt
- Grünfläche
- Straßeneinlauf
- Mischwasserkanal
- Wasserleitung
- Leitungstrasse
- Bestand

-2.85% 20.00m — o. A. — -2.70% 20.00m: Neigungsbrechpunkt mit Ausrundungshalbmesser, Längsneigung und Abstand zum nächsten Neigungsbrechpunkt

TS=780.44: Tangentenschnittpunkt

HP: Hochpunkt

2.5%: Quergefälle

stadt meßstetten

Loh

Entwurf
Lageplan

M 1:250

03.04.2019

CZERWENKA
Dipl.-Ing. (FH) Peter Czerwenka
Kennenstädge 24
72459 Albstadt
Fon: 0 74 32 - 98 47 84
Fax: 0 74 32 - 98 47 85
service@czerwenka.de