
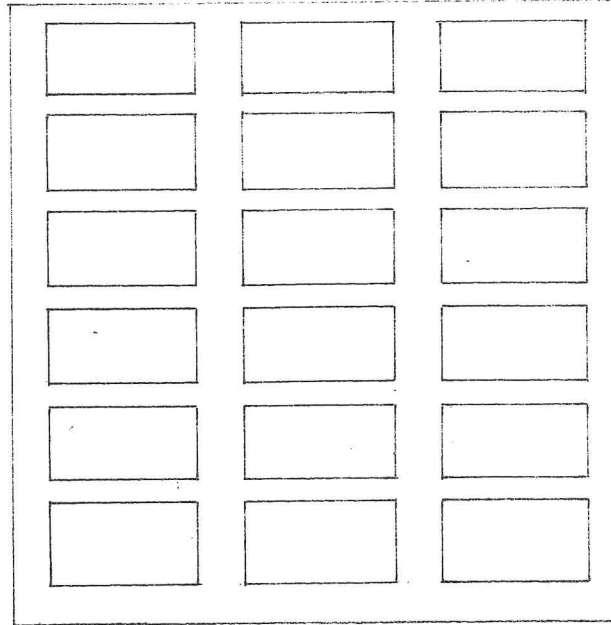
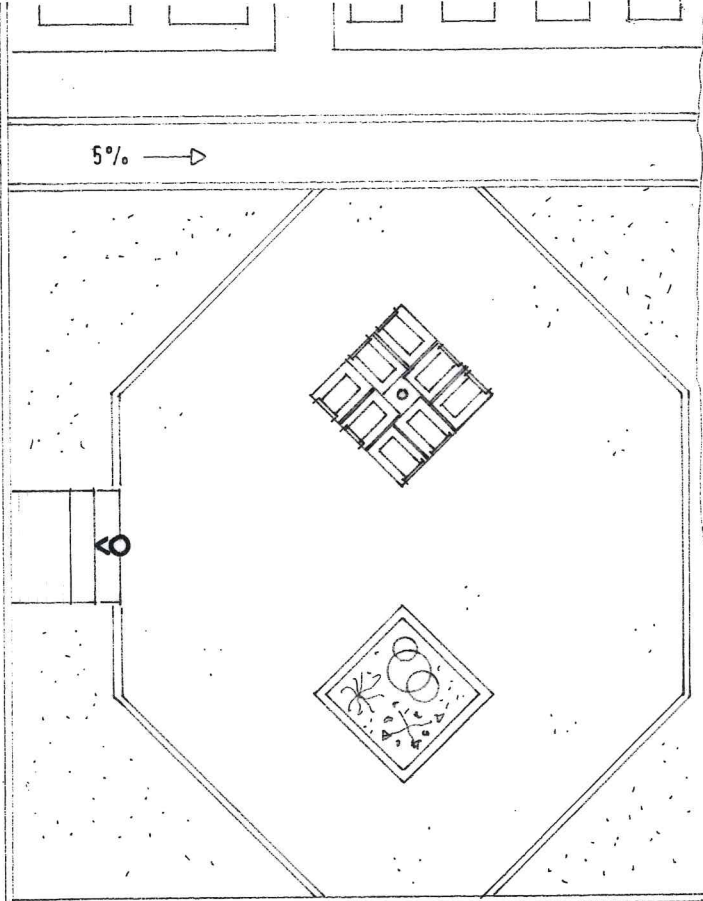
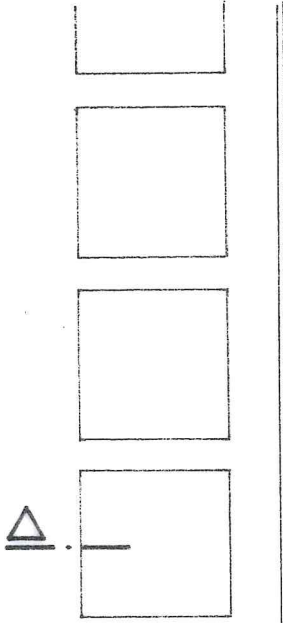


Urnenkammeranlage Friedhof Oberdigisheim Variante 1 - Urnenturm Lösung

M. 1 : 100

SCHNITT

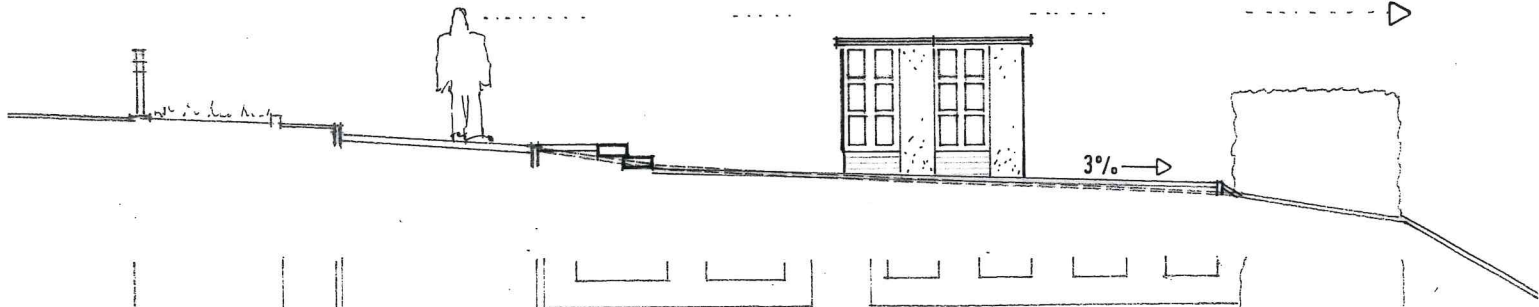

LAGEPLAN

Gefertigt: Meßstetten, den 18.11.2018
Wissmann