





**Urnenkammeranlage
Friedhof Oberdigisheim
Variante 2 - Urnenstelenlösung**

M. 1 : 100

SCHNITT

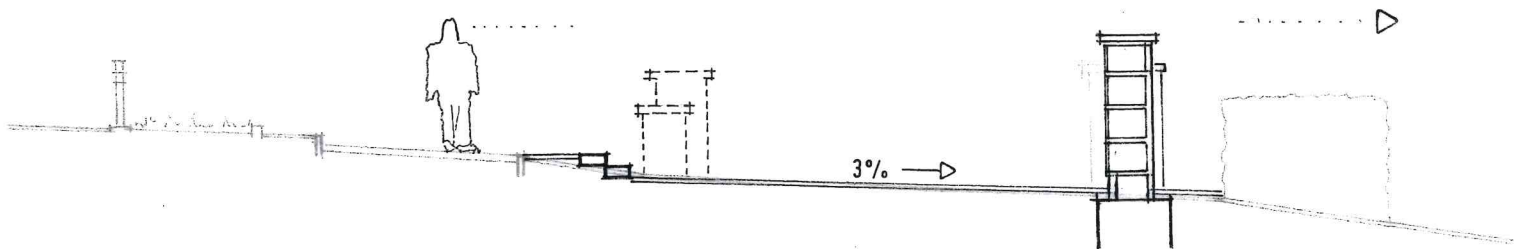


5% →

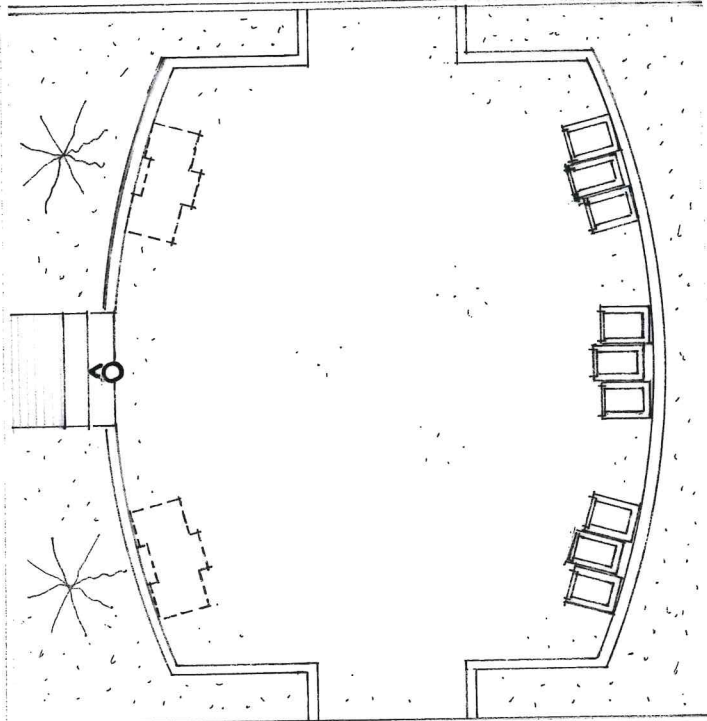

M +

M

BLICK NACH NORDOSTEN

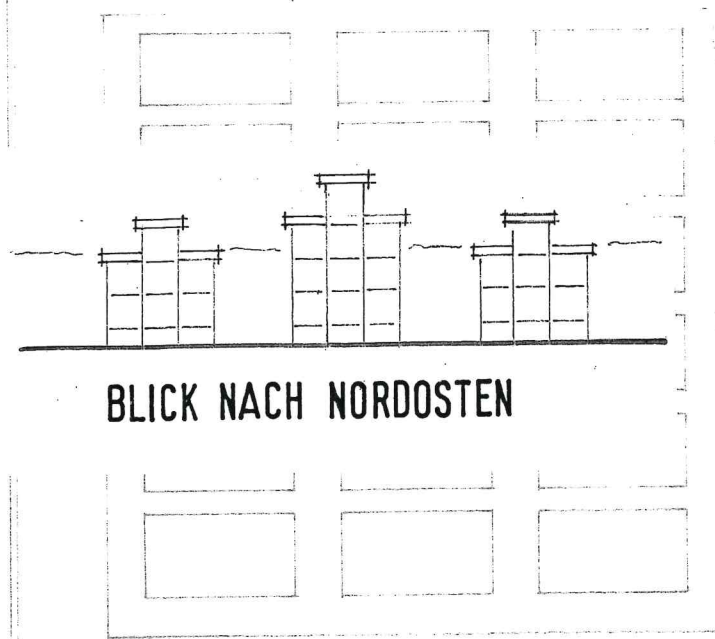

LAGEPLAN

**Gefertigt: Meßstetten, den 18.11.2018
Wissmann**