


# Hydraulischer Längsschnitt Absetzbecken

M 1 : 50

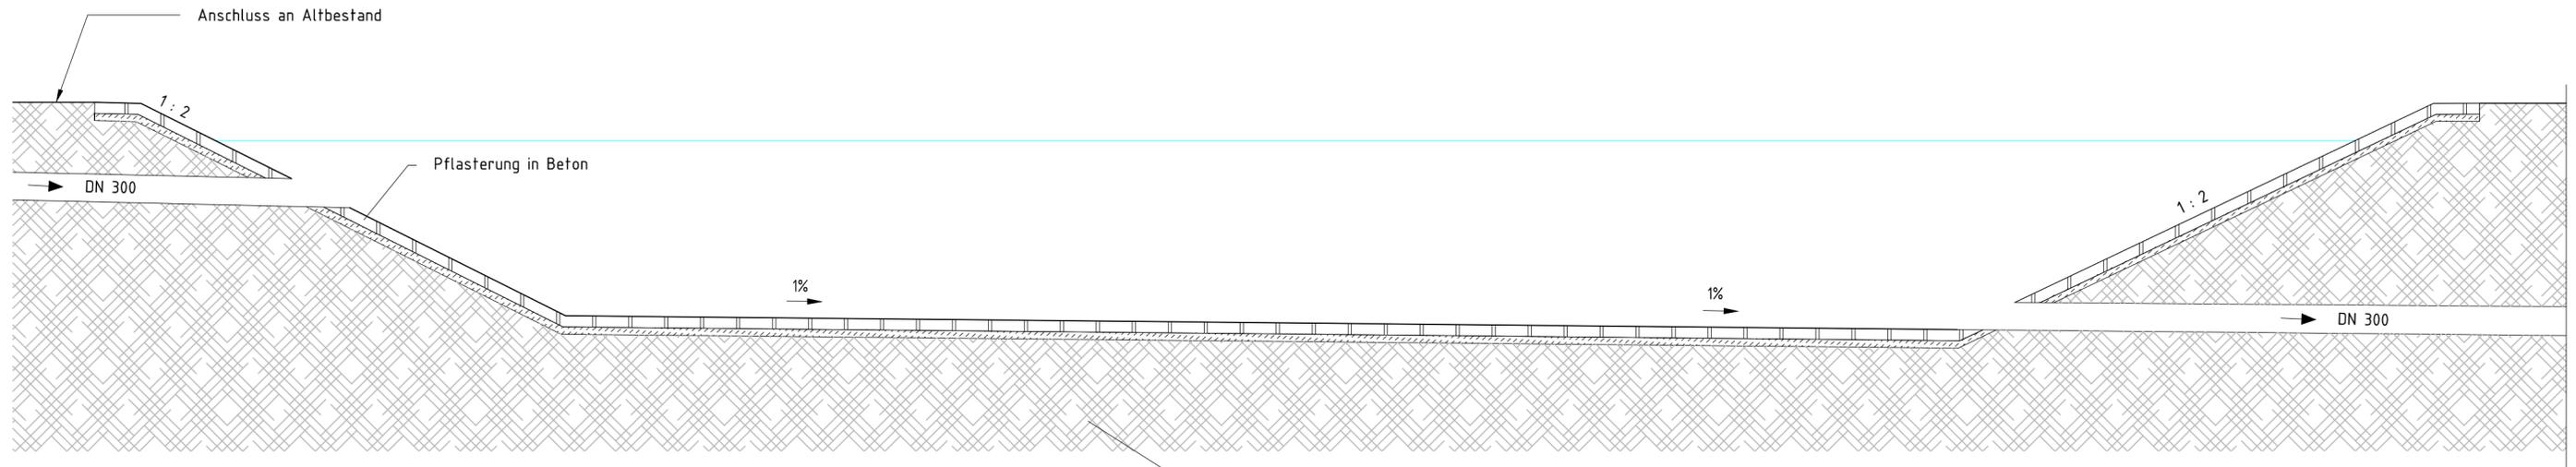


natürlicher Untergrund bzw. lagenweise verdichtet eingebauter Randwall aus mineralischem Material

## Regeldetail


### Oberflächenentwässerungsgraben Profil 1

M 1:25

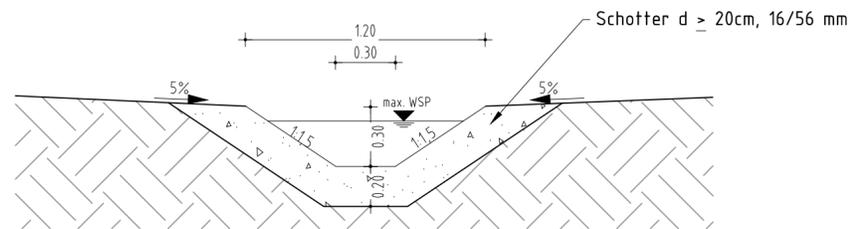

## Hydraulischer Längsschnitt Retentionsmulde

M 1 : 50

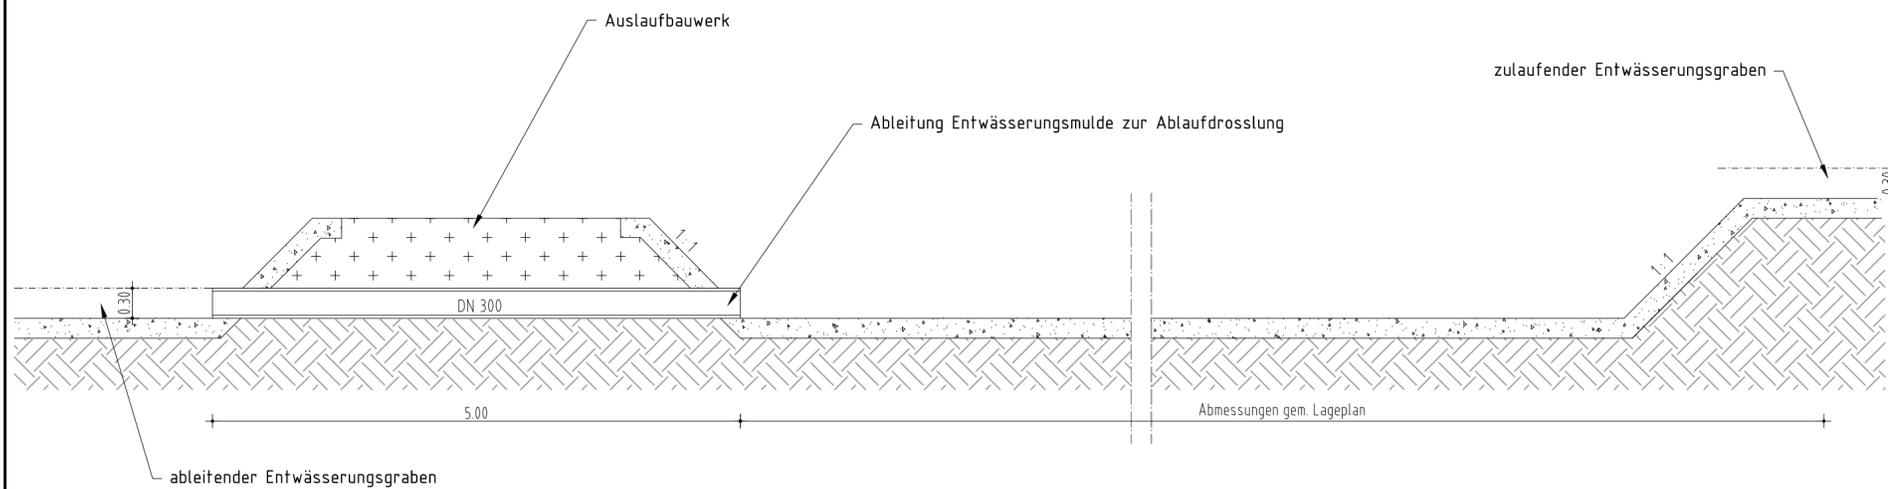

Vorabzug 18.02.2019

f				
e				
d				
c				
b				
a				
	Datum	gez.	gepr.	Änderung

Auftraggeber Projekt: **Stadt Messstetten**  
**Deponie Appental**  
**Erweiterung und Weiterbetrieb der Deponie**

Zeichnungsinhalt: **Details Oberflächenentwässerung**

Datum	Name	Planungsstand / Maßstab	Kennzeichnung		
gez. 06.12.2018	Feesser	Genehmigung	Projekt-Nr.	0931-18-029	--
gepr. 06.12.2018	Töhne	1 : 25 / 1 : 100	Datei-Nr.	0931-18-029_BT401	dwg
			Zeichnung-Nr.	GP-D-02	--

**SWECO** 

Sweco GmbH  
 Jakob Anstatt Straße 2  
 55130 Mainz  
 Deutschland  
 T +49 (0)6131 98283 0  
 F +49 (0)6131 98283 25  
 Zertifiziert durch die TÜV Rheinland Cert GmbH (www.tuv.com, ID 9108622071)  
 nach ISO 9001:2008, ISO 14001:2004, OHSAS 18001:2007

Auftraggeber / Antragsteller Meßstetten, den	Planverfasser Mainz, den
---	-----------------------------