


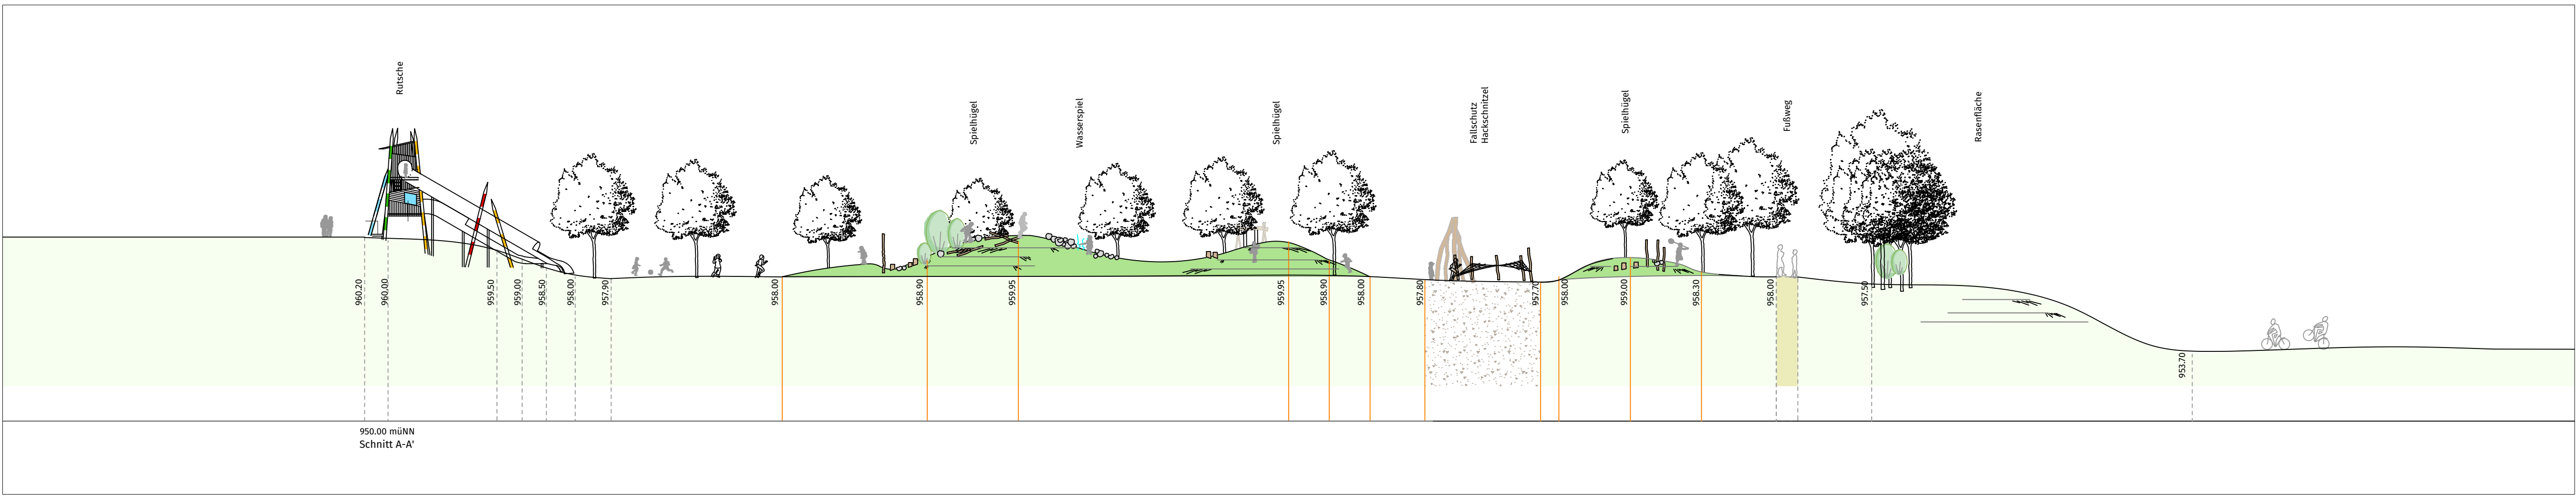

- Legende**
- Baum Bestand
 - Baum Pflanzung
 - Baum Rodung
 - Strauch Pflanzung
 - Höhe Bestand
 - Höhe Planung
 - Gefälle Planung
 - Planung
 - Abbruch Bestand
 - Pflasterbelag
 - Treppen / Stufen
 - Asphaltbelag
 - Hackschnitzel
 - Spielsand
 - Schotter-/Kiesfläche
 - Rasenfläche
 - Natursteinquader, Sichtfläche einseitig
 - Naturstein Findling



Stadt Meßstetten

Hauptstraße 9
72469 Meßstetten
www.stadt-messstetten.de

Projekt:
Sport- und Freizeitgelände „Blumensberg“

Planinhalt:
Entwurfplan
Übersichtsplan
M. 1:200

Architekt:
Sigmund

Planungsdarstellung / Vermessung

Anerkennung der Bauherrn

Gefertigt: Grafenberg
Datum: 22.03.2019 / js-em/hh

Unterschrift

Letzte Änderung: Grafenberg
Datum: 17.06.2019 / js-hh/em

Verantwortung:
Sigmund

Verantwortung:
Sigmund