


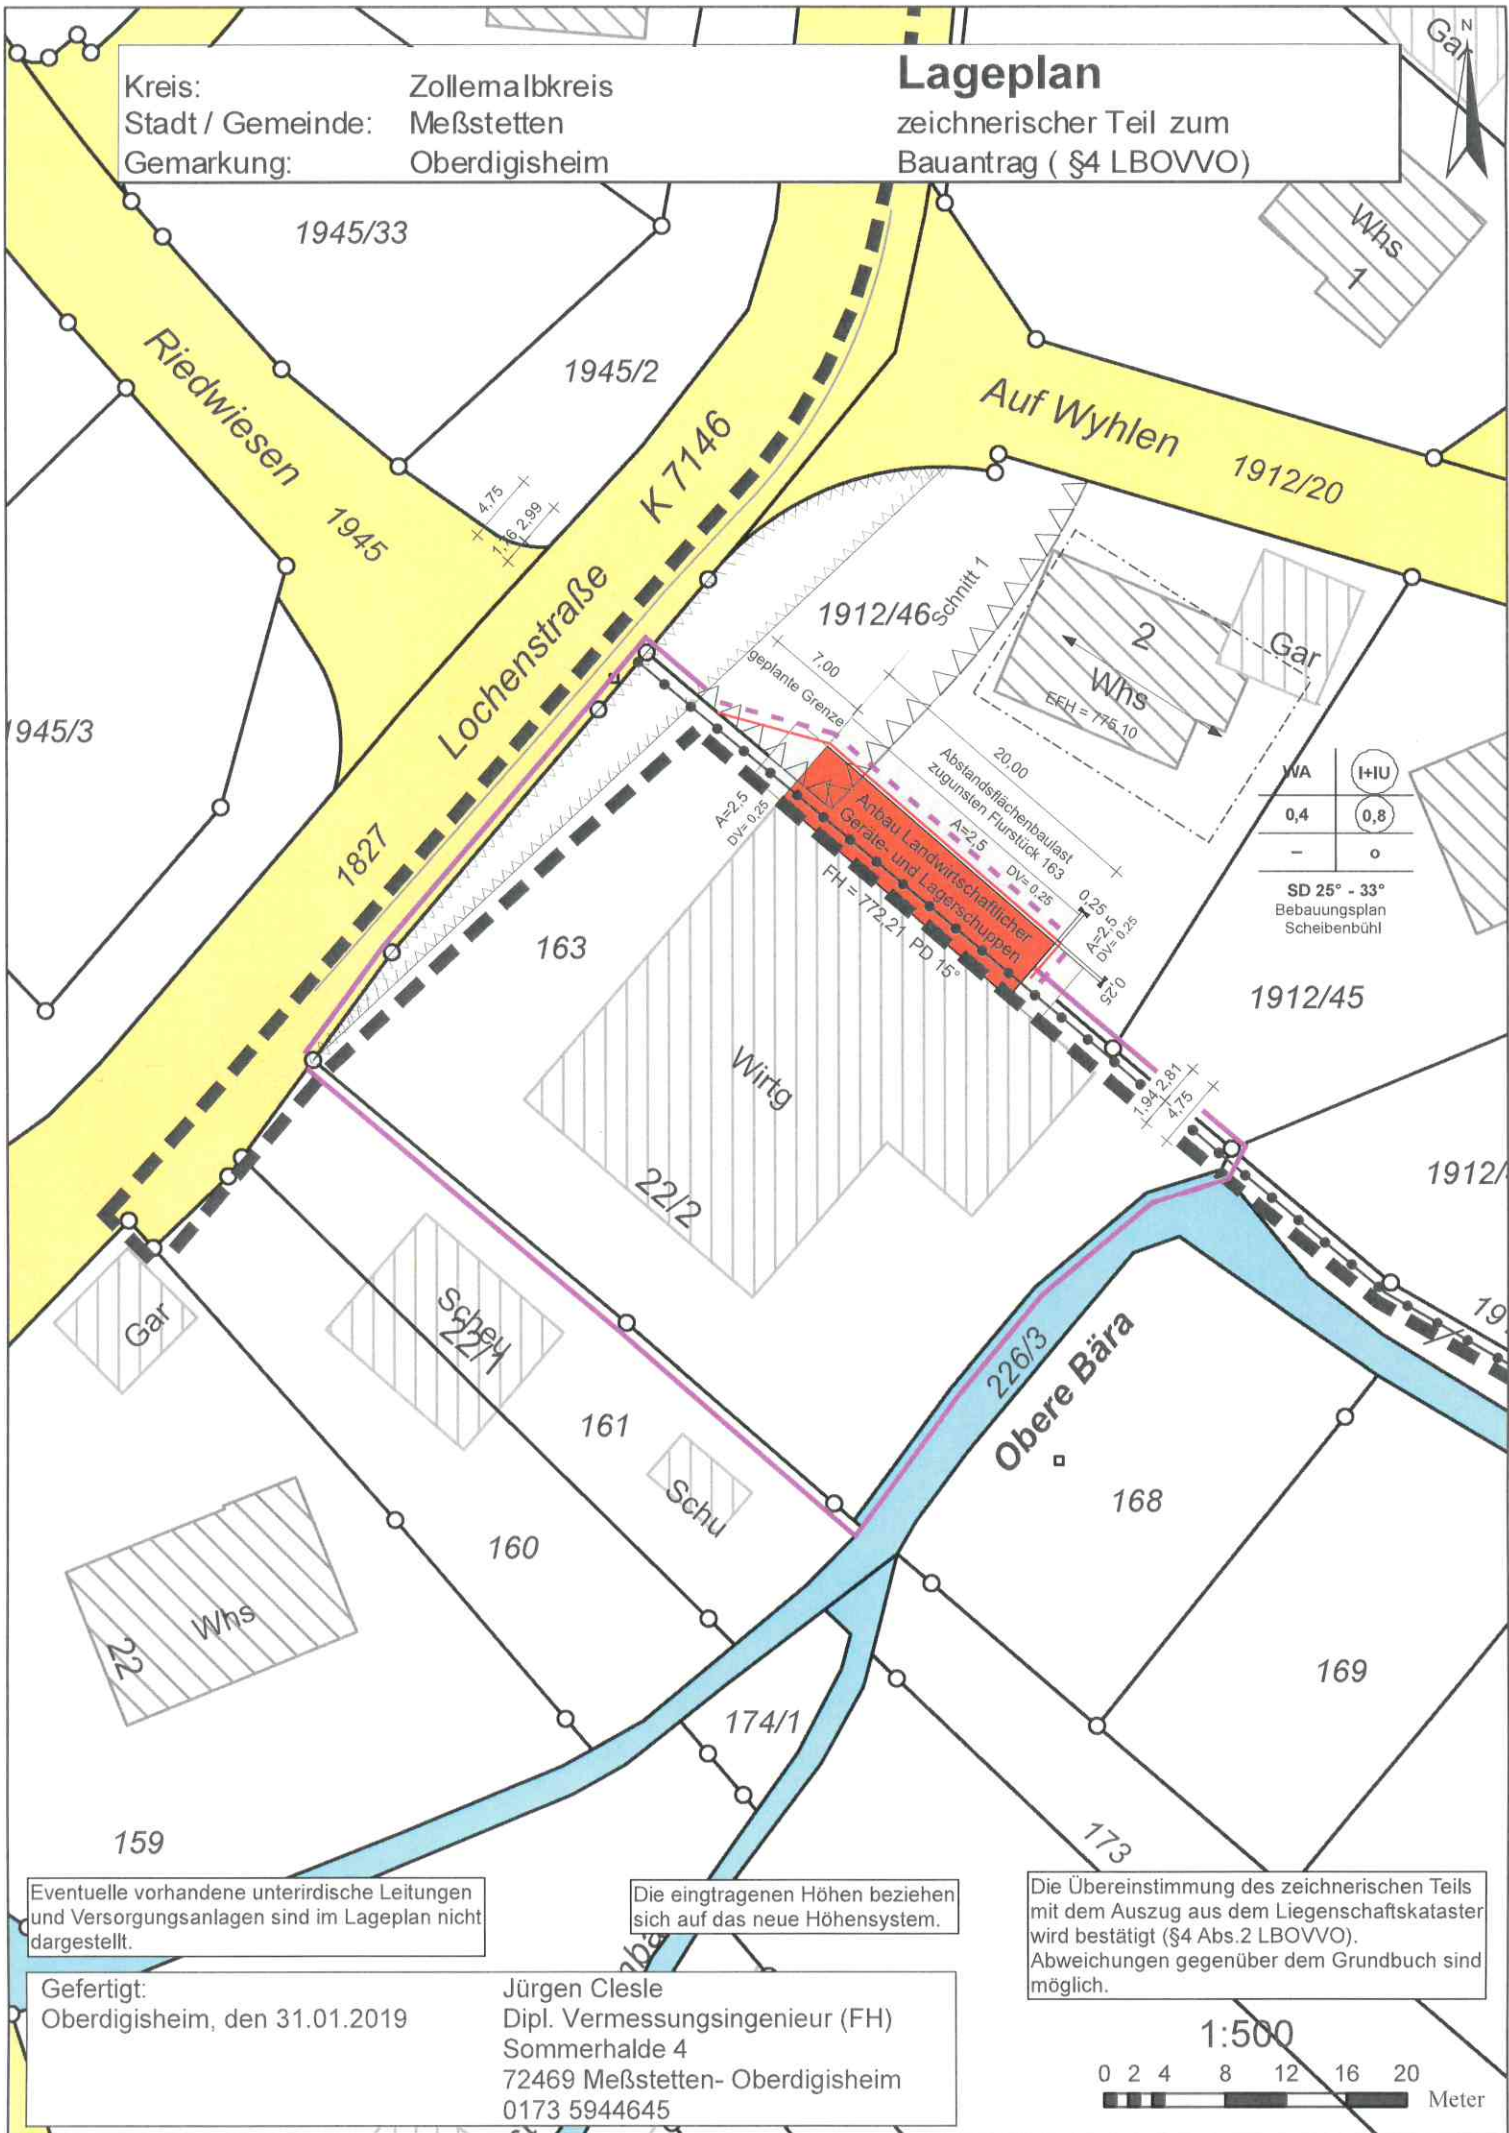

Kreis: Zollemaibkreis  
 Stadt / Gemeinde: Meßstetten  
 Gemarkung: Oberdigisheim

# Lageplan

zeichnerischer Teil zum  
 Bauantrag (§4 LBOVVO)



WA	(H+U)
0,4	0,8
-	o

SD 25° - 33°  
 Bebauungsplan  
 Scheibenbühl

Eventuelle vorhandene unterirdische Leitungen  
 und Versorgungsanlagen sind im Lageplan nicht  
 dargestellt.

Die eingetragenen Höhen beziehen  
 sich auf das neue Höhensystem.

Die Übereinstimmung des zeichnerischen Teils  
 mit dem Auszug aus dem Liegenschaftskataster  
 wird bestätigt (§4 Abs.2 LBOVVO).  
 Abweichungen gegenüber dem Grundbuch sind  
 möglich.

Gefertigt:  
 Oberdigisheim, den 31.01.2019

Jürgen Clese  
 Dipl. Vermessungsingenieur (FH)  
 Sommerhalde 4  
 72469 Meßstetten- Oberdigisheim  
 0173 5944645

