


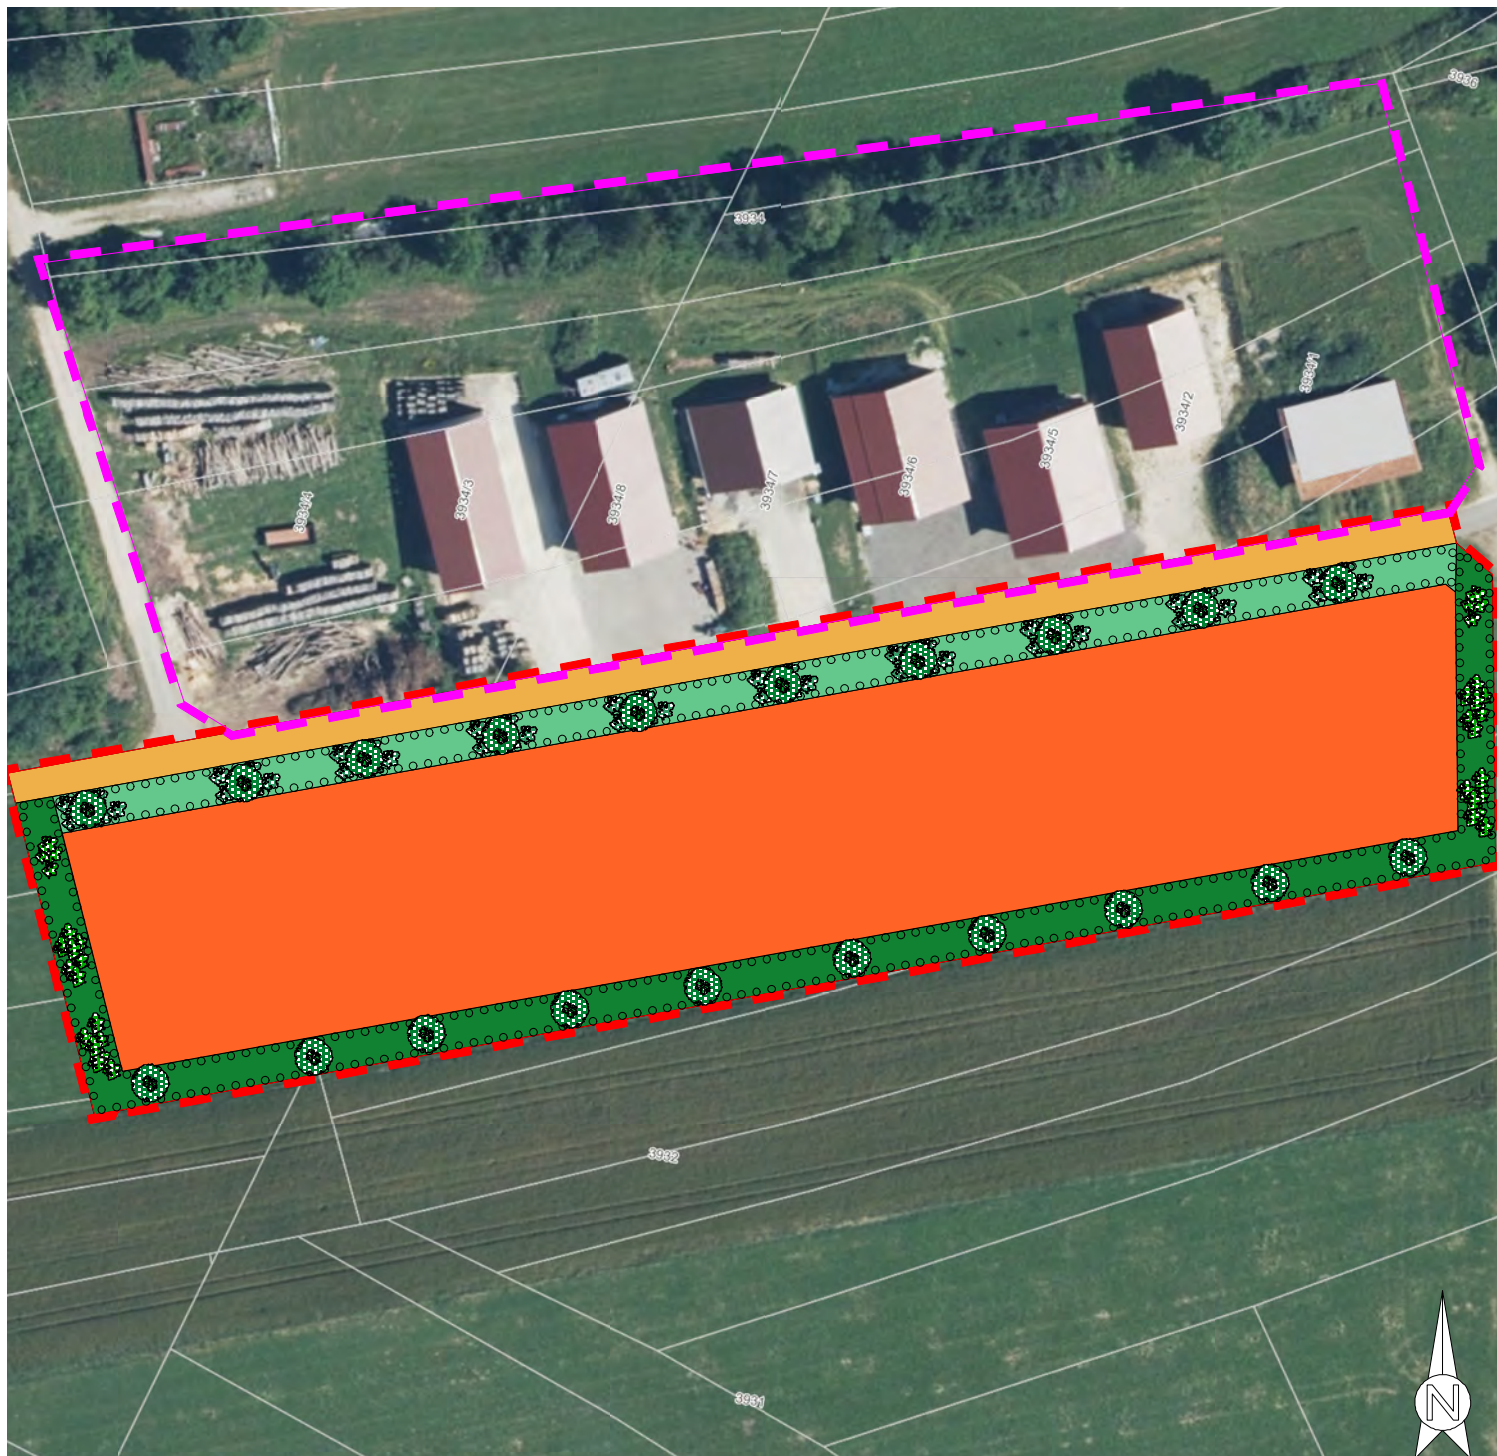

Maßnahmenplan



Bebauungsplangebiet



Bebauungsplangebiet SG "Bühl"

Planung



Sonderbaufläche



Straßenverkehrsfläche

Planinterner Ausgleich



Pflanzgebiet 1 (PFG 1): Gestaltung der an die öffentliche Straße angrenzenden privaten Grundstücksflächen



Pflanzgebiet 2 (PFG 2): Randliche Eingrünung des Plangebietes



Planersteller:

FRITZ & GROSSMANN • UMWELTPLANUNG

72336 Balingen Wilhelm-Kraut-Straße 60 Tel: 07433 / 930363 Fax: 07433 / 930364
info@grossmann-umweltplanung.de

Kreis:

Zollernalbkreis

Stadt:

Meßstetten

Umweltbericht
Bebauungsplan Schuppengebiet „Bühl“,
1. Erweiterung

Plan:

Maßnahmenplan

Plan- Nr.:

2

Maßstab:

1:1.000

Grundlage:

Datum:

Datum:

08.10.2019

gefertigt:

Brune

Datum:

anerkannt: