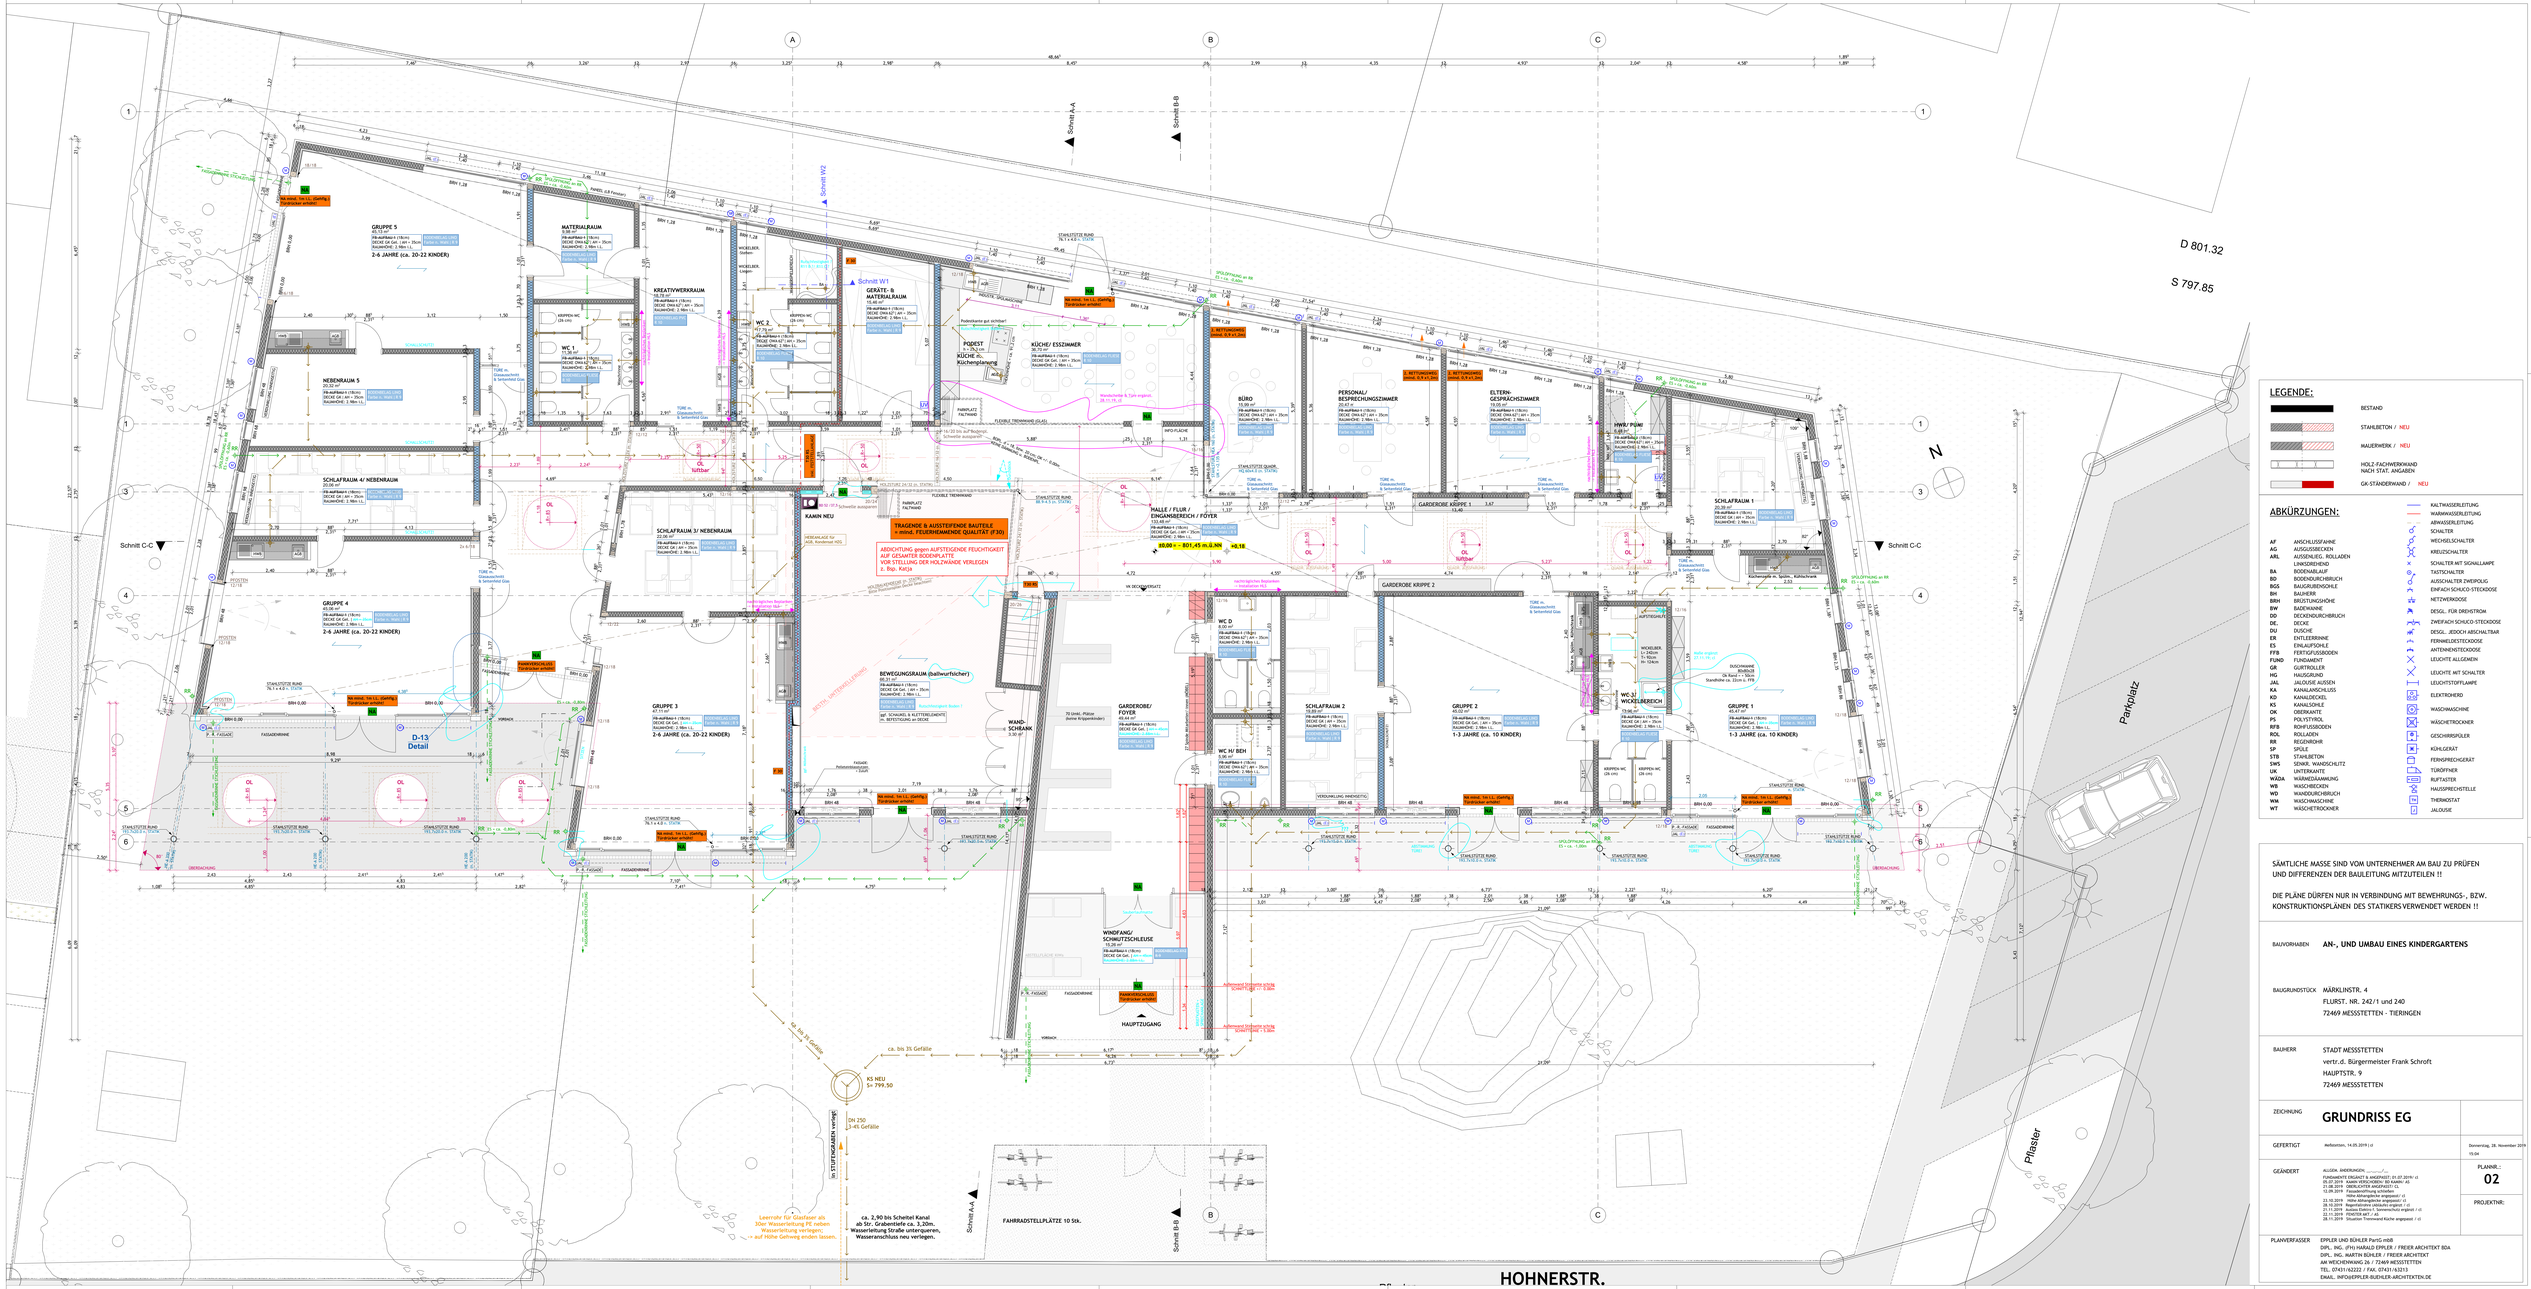

LEGENDE:

- BESTAND
- STAHLBETON / NEU
- MAUERWERK / NEU
- HOLZ FACHWERKWAND NACH STAT. ANGABEN
- GK-STÄNDERWAND / NEU

ABKÜRZUNGEN:

AF	ANSCHLUSSFAHNE
AG	AUSGUSSBECKEN
ARL	AUSSENLEIU. ROLLADEN
BA	BODENABLAUF
BD	BODENDURCHBRUCH
BGS	BAUGRUBENSOHLE
BH	BAUHERR
BRSH	BRÜSTUNGSHÖHE
BW	BADEWANNE
DD	DECKENDURCHBRUCH
DE,	DECKE
DU	DUSCHE
ER	ENTLEERRINNE
ES	EINLAUFSOHLE
FFB	FERTIGFUSSBODEN
FUND	FUNDAMENT
GR	GURTROLLER
HG	HAUSGRUND
JAL	JALOUSIE AUSSEN
KA	KANALANSCHLUSS
KD	KANALDECKEL
KS	KANALSOHLE
OK	OBERKANTE
PS	POLYSTYROL
RFB	ROHFUSSBODEN
ROL	ROLLADEN
RR	REGENROHR
SP	SPÜLE
STB	STAHLBETON
SWS	SENKR. WANDSCHLITZ
UK	UNTERKANTE
WÄDA	WÄRMEDÄMMUNG
WB	WASCHBECKEN
WD	WANDDURCHBRUCH
WM	WASCHMASCHINE
WT	WÄSCHETROCKNER

- KALTWASSERLEITUNG
- WARMWASSERLEITUNG
- ABWASSERLEITUNG
- SCHALTER
- WECHSELSCHALTER
- KREUZSCHALTER
- SCHALTER MIT SIGNALLAMPE
- TASTSCHALTER
- AUSSCHALTER ZWEIPOLIG
- EINFACH SCHUKO-STECKDOSE
- NETZWERKDOSE
- DESGL. FÜR DREHSTROM
- ZWEIFACH SCHUCO-STECKDOSE
- DESGL. „RODOCH ABSCHALTBAR
- FERNMELDESTECKDOSE
- ANTENNENSTECKDOSE
- LEUCHTE ALLGEMEIN
- LEUCHTE MIT SCHALTER
- LEUCHTSTOFFLAMPE
- ELEKTROHERD
- WASCHMASCHINE
- WÄSCHETROCKNER
- GESCHIRRSPÜLER
- KÜHLGERÄT
- FERNSPRECHGERÄT
- TÜRÖFFNER
- RUFTASTER
- HAUSSPRECHSTELLE
- THERMOSTAT
- JALOUSIE

SÄMTLICHE MASSE SIND VOM UNTERNEHMER AM BAU ZU PRÜFEN UND DIFFERENZEN DER BAULEITUNG MITZUTEILEN !!

DIE PLÄNE DÜRFEN NUR IN VERBINDUNG MIT BEWEHRUNGS-, BZW. KONSTRUKTIONSPLÄNEN DES STATIKERS VERWENDET WERDEN !!

BAUVORHABEN: **AN-, UND UMBAU EINES KINDERGARTENS**

BAUGRUNDSTÜCK: MÄRKLINSTR. 4
FLURST. NR. 242/1 und 240
72469 MESSSTETTEN - TIERINGEN

BAUHERR: STADT MESSSTETTEN
vertr.d. Bürgermeister Frank Schroft
HAUPTSTR. 9
72469 MESSSTETTEN

ZEICHNUNG: **GRUNDRISS EG**

GEFERTIGT: Aeflingstein, 14.05.2019 / rl — Donnerstag, 28. November 2019 15:04

GEÄNDERT:
ÄNDERUNGEN
FUNDAMENTE ERGÄNZT & ANGEPASST 01.07.2019/ rl
05.07.2019 KAMIN VERSCHOBEN/ 3D KAMIN/ AS
11.09.2019 Fassadenöffnung ergänzt/ rl
12.09.2019 Fassadenöffnung schließt/ rl
Höhe Gitterroste ergänzt/ rl
23.10.2019 Rampenbereich ergänzt/ rl
30.10.2019 Regenrohrdetails ergänzt/ rl
21.11.2019 Aussen Elektro F. Sammelschutz ergänzt/ rl
28.11.2019 TEXTER ART / rl
28.11.2019 Situation Trennwand Küche angepasst / rl

PLANNR.: **02**

PROJEKTNR:

PLANVERFASSER: EPPLER UND BÜHLER PartG mbB
DIPL. ING. (FH) HARALD EPPLER / FREIER ARCHITEKT BDA
DIPL. ING. MARTIN BÜHLER / FREIER ARCHITEKT
AM WEICHENHANG 26 / 72469 MESSSTETTEN
TEL. 07431/62222 / FAX. 07431/62213
EMAIL. INFO@EPPLER-BUEHLER-ARCHITEKTEN.DE