


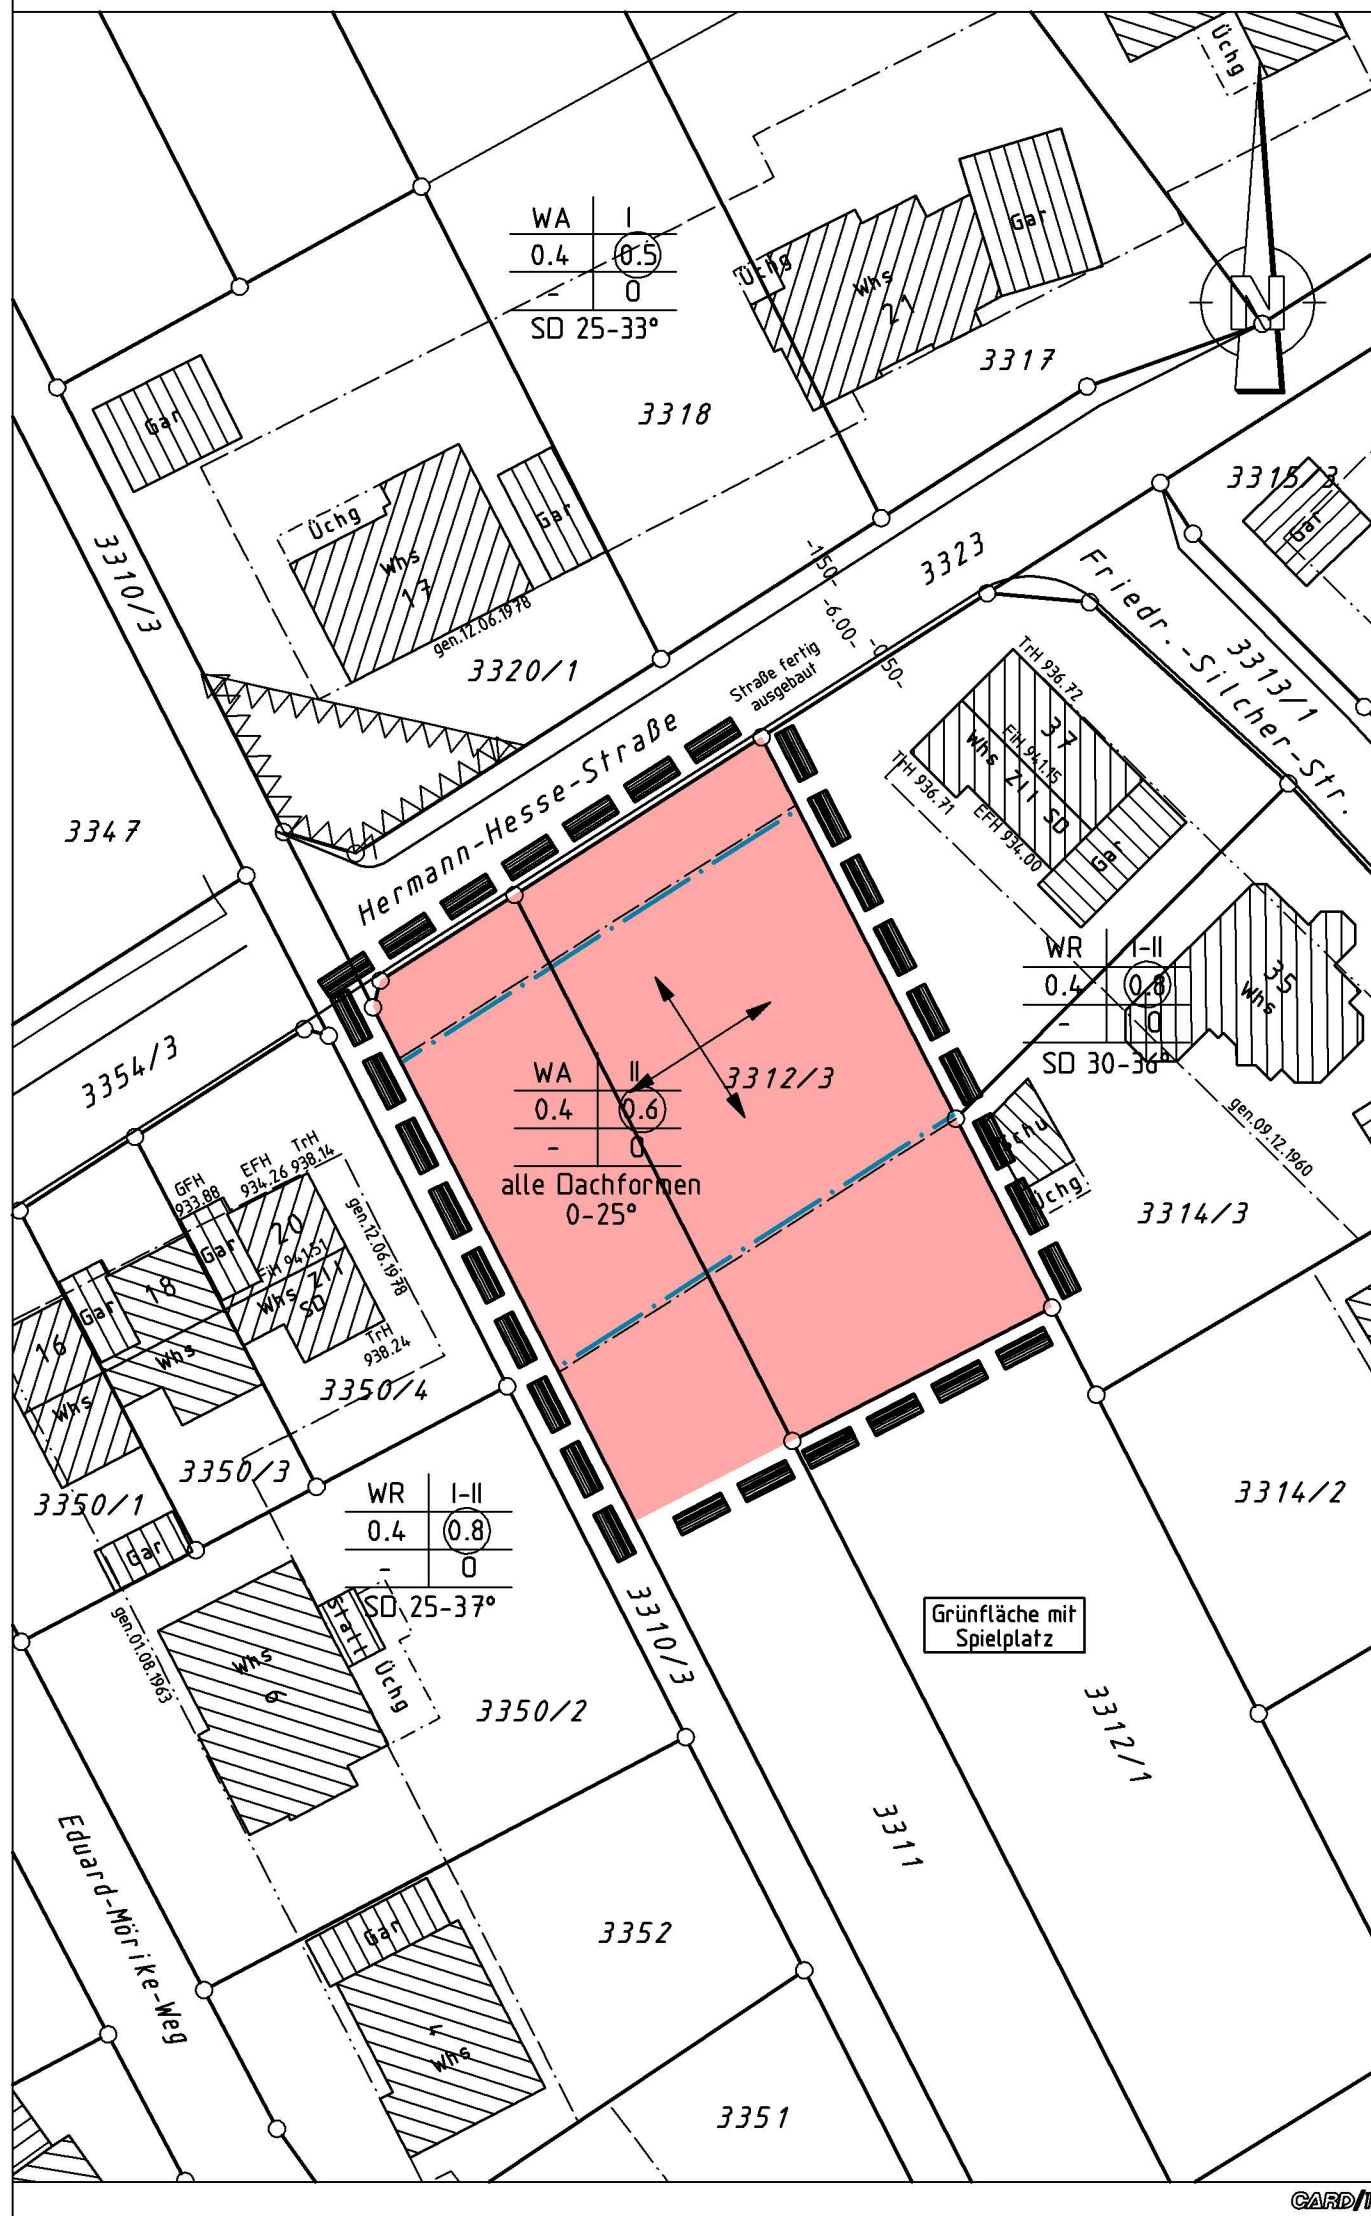

(Verfahrensvermerke)

ZEICHENERKLÄRUNG:

WA	Art der baulichen Nutzung -Allgemeines Wohngebiet-	§ 4 BauNVO
II	Anzahl der zulässigen Vollgeschosse	§ 16 (2) BauNVO
0.4	Grundflächenzahl	§ 16 (2) BauNVO
0.6	Geschossflächenzahl	§ 16 (2) BauNVO
0	offene Bauweise	§ 22 (2) BauNVO
alle Dachformen 0-25°	Dachform und Dachneigung	§ 9 (4) BauGB
	Firstrichtung	§ 9 (1) Nr.2 BauGB
	Baugrenze -geplant-	§ 23 (3) BauNVO
	Grenze des räumlichen Geltungsbereichs des Bebauungsplanes	§ 9 (7) BauGB

FÜLLSCHEMA DER NUTZUNGSSCHABLONE:

Baugebiet	Zahl der Vollgeschosse
Grundflächenzahl	Geschossflächenzahl
Bauweise	Bauweise
Dachform/Dachneigung	



Bebauungsplan
2. Änderung
"Hinter Winkel"

LAGEPLAN M 1:500

Ausgefertigt:
Meßstetten, den
Schröft, Bürgermeister

ANLAGE 1

Gefertigt, den 02.01.2018
büro für

vermessung und tiefbau
hubert wesner
timo wesner
dipl.-ing.(fh)

bdb
schalksburgstraße 26
72469 meßstetten 1
telefon 07431/61653
telefax 07431/61629

anerkannte sachverständige für
verm. techn. ing. leistungen i.s.Bs abs. 3 LBOVVO.BW

e-mail:vermessung.wesner@t-online.de