


Erweiterung des Kindergartens Tieringen,
 Märklinstraße 4, M.-Tieringen
Konzeption Außenanlagen
 Lageplan M. 1 : 500

Gefertigt: Meßstetten, den 05.12.2020
 Wissmann, Architekt

Geändert: Meßstetten, den 16.02.2021
 Wissmann, Architekt

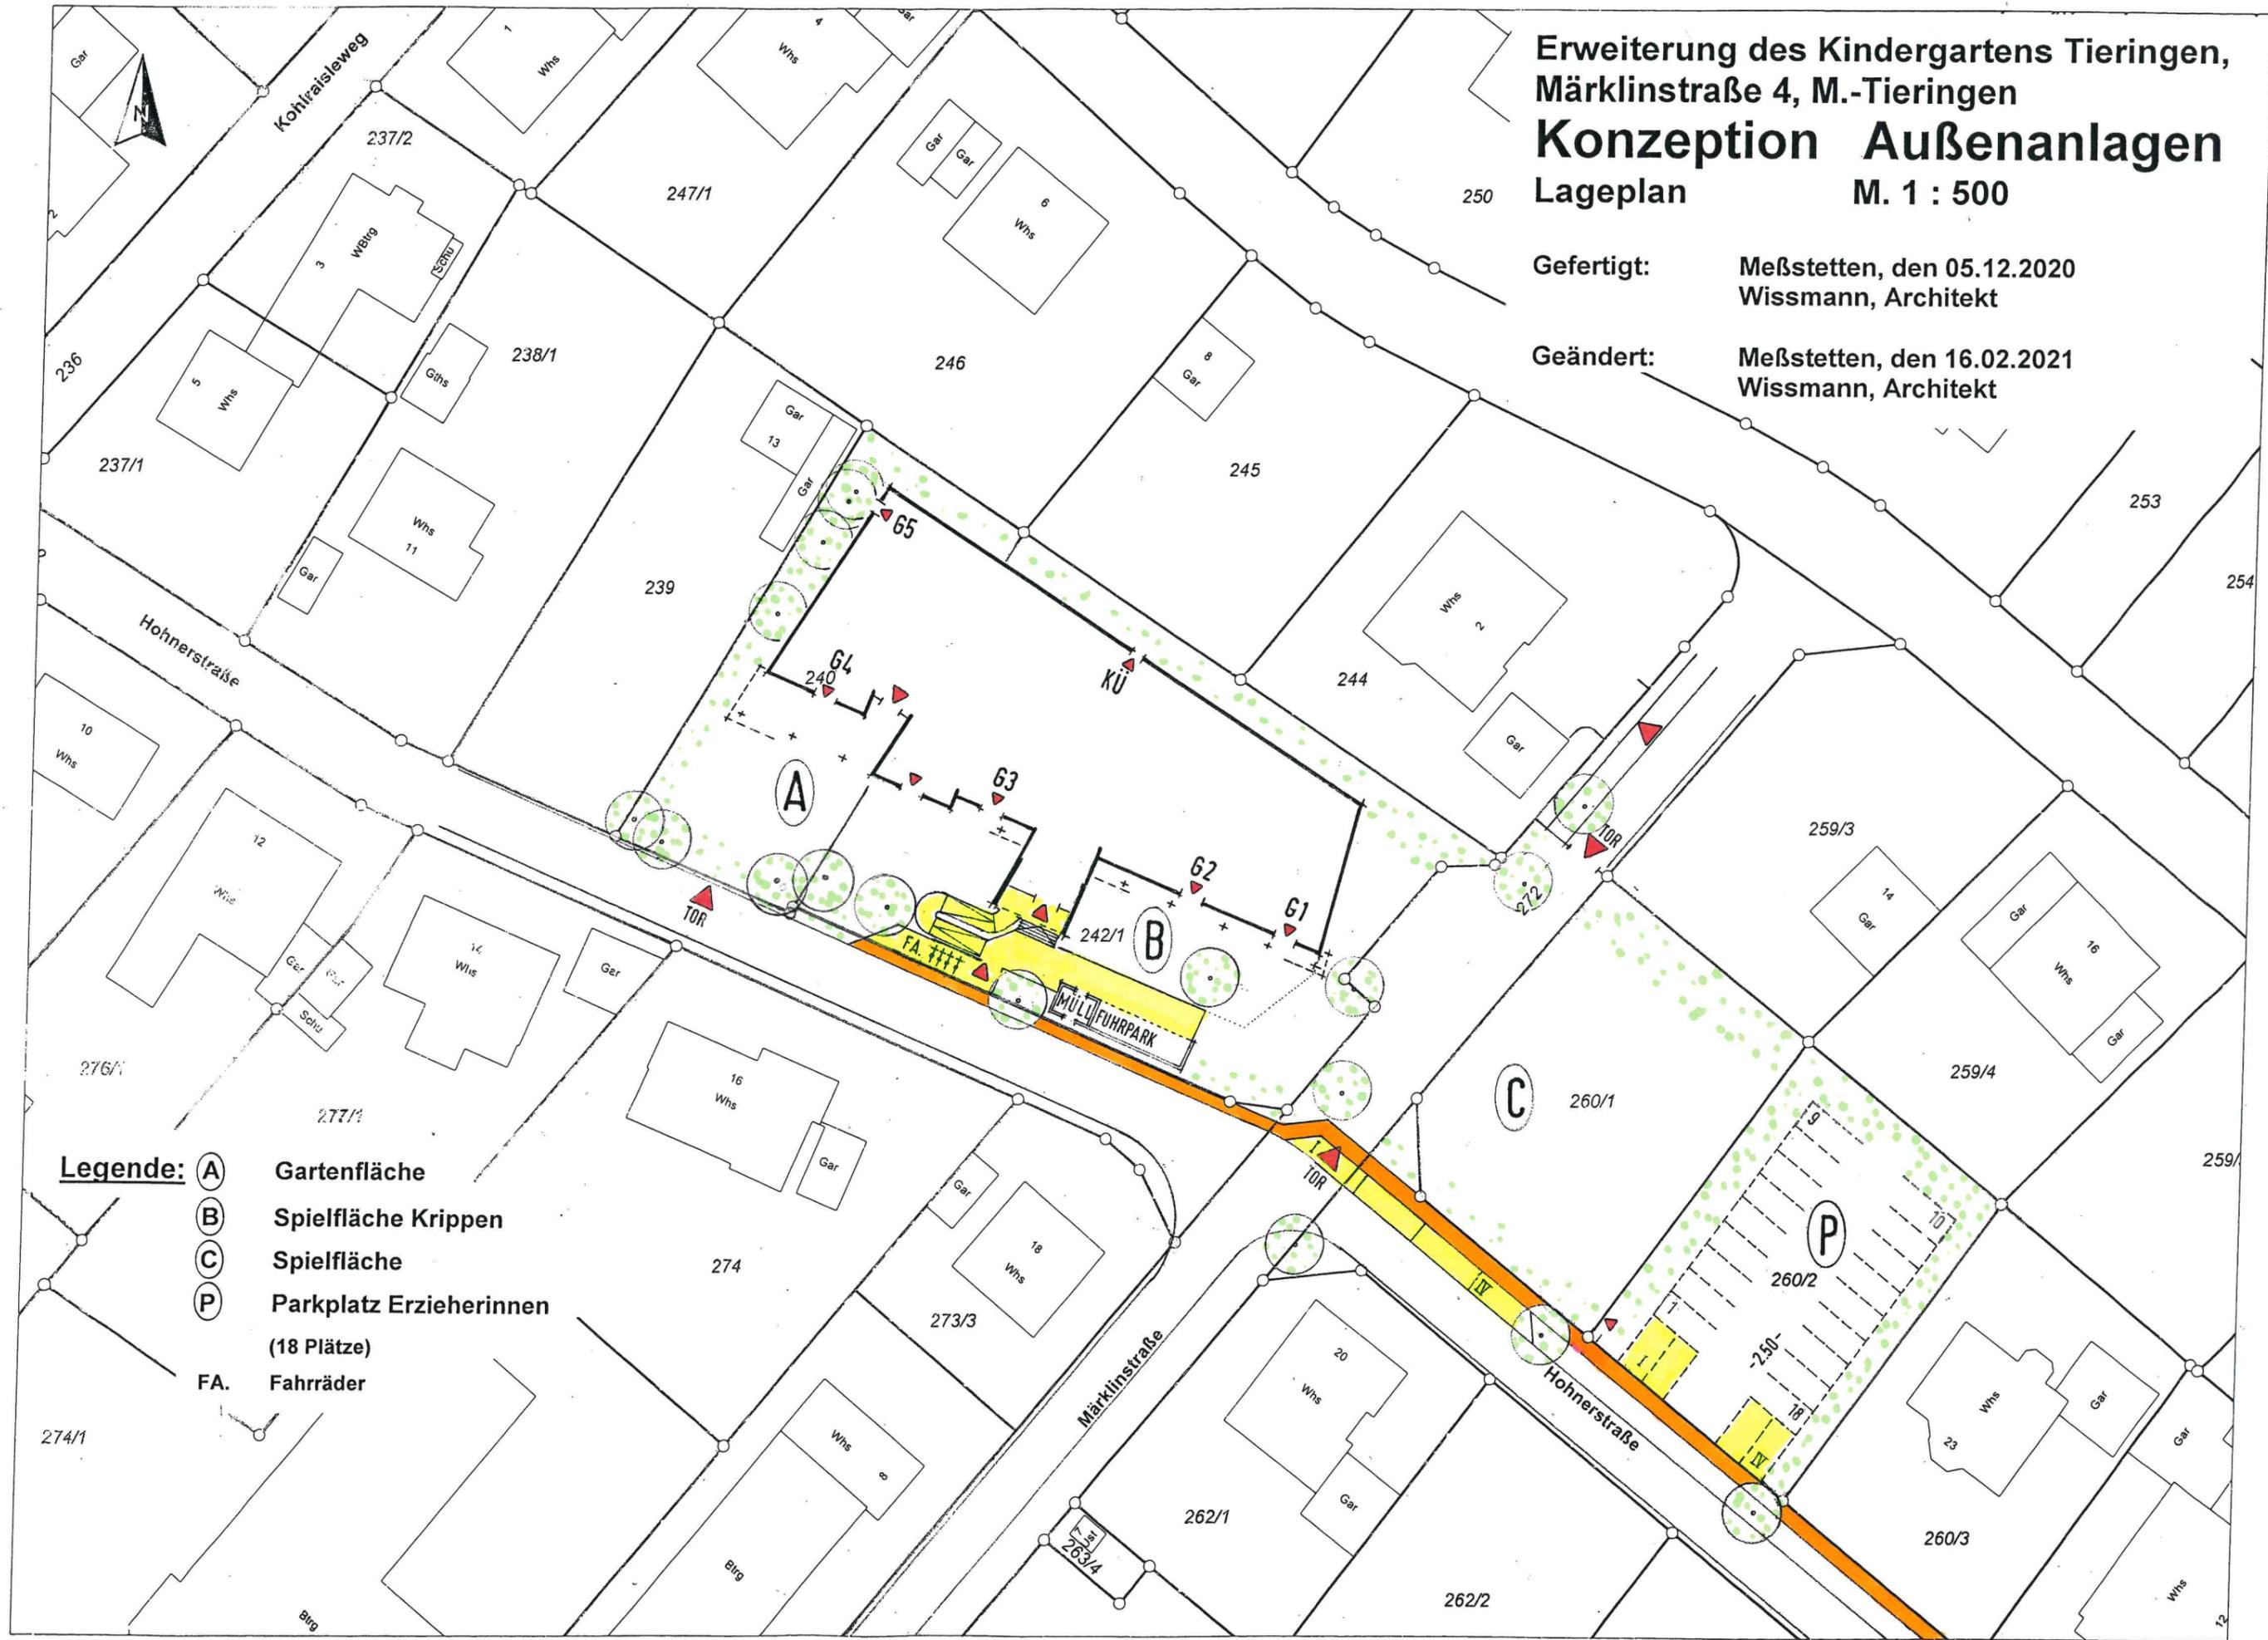

- Legende:**
- (A) Gartenfläche
 - (B) Spielfläche Krippen
 - (C) Spielfläche
 - (P) Parkplatz Erzieherinnen
(18 Plätze)
 - FA. Fahrräder