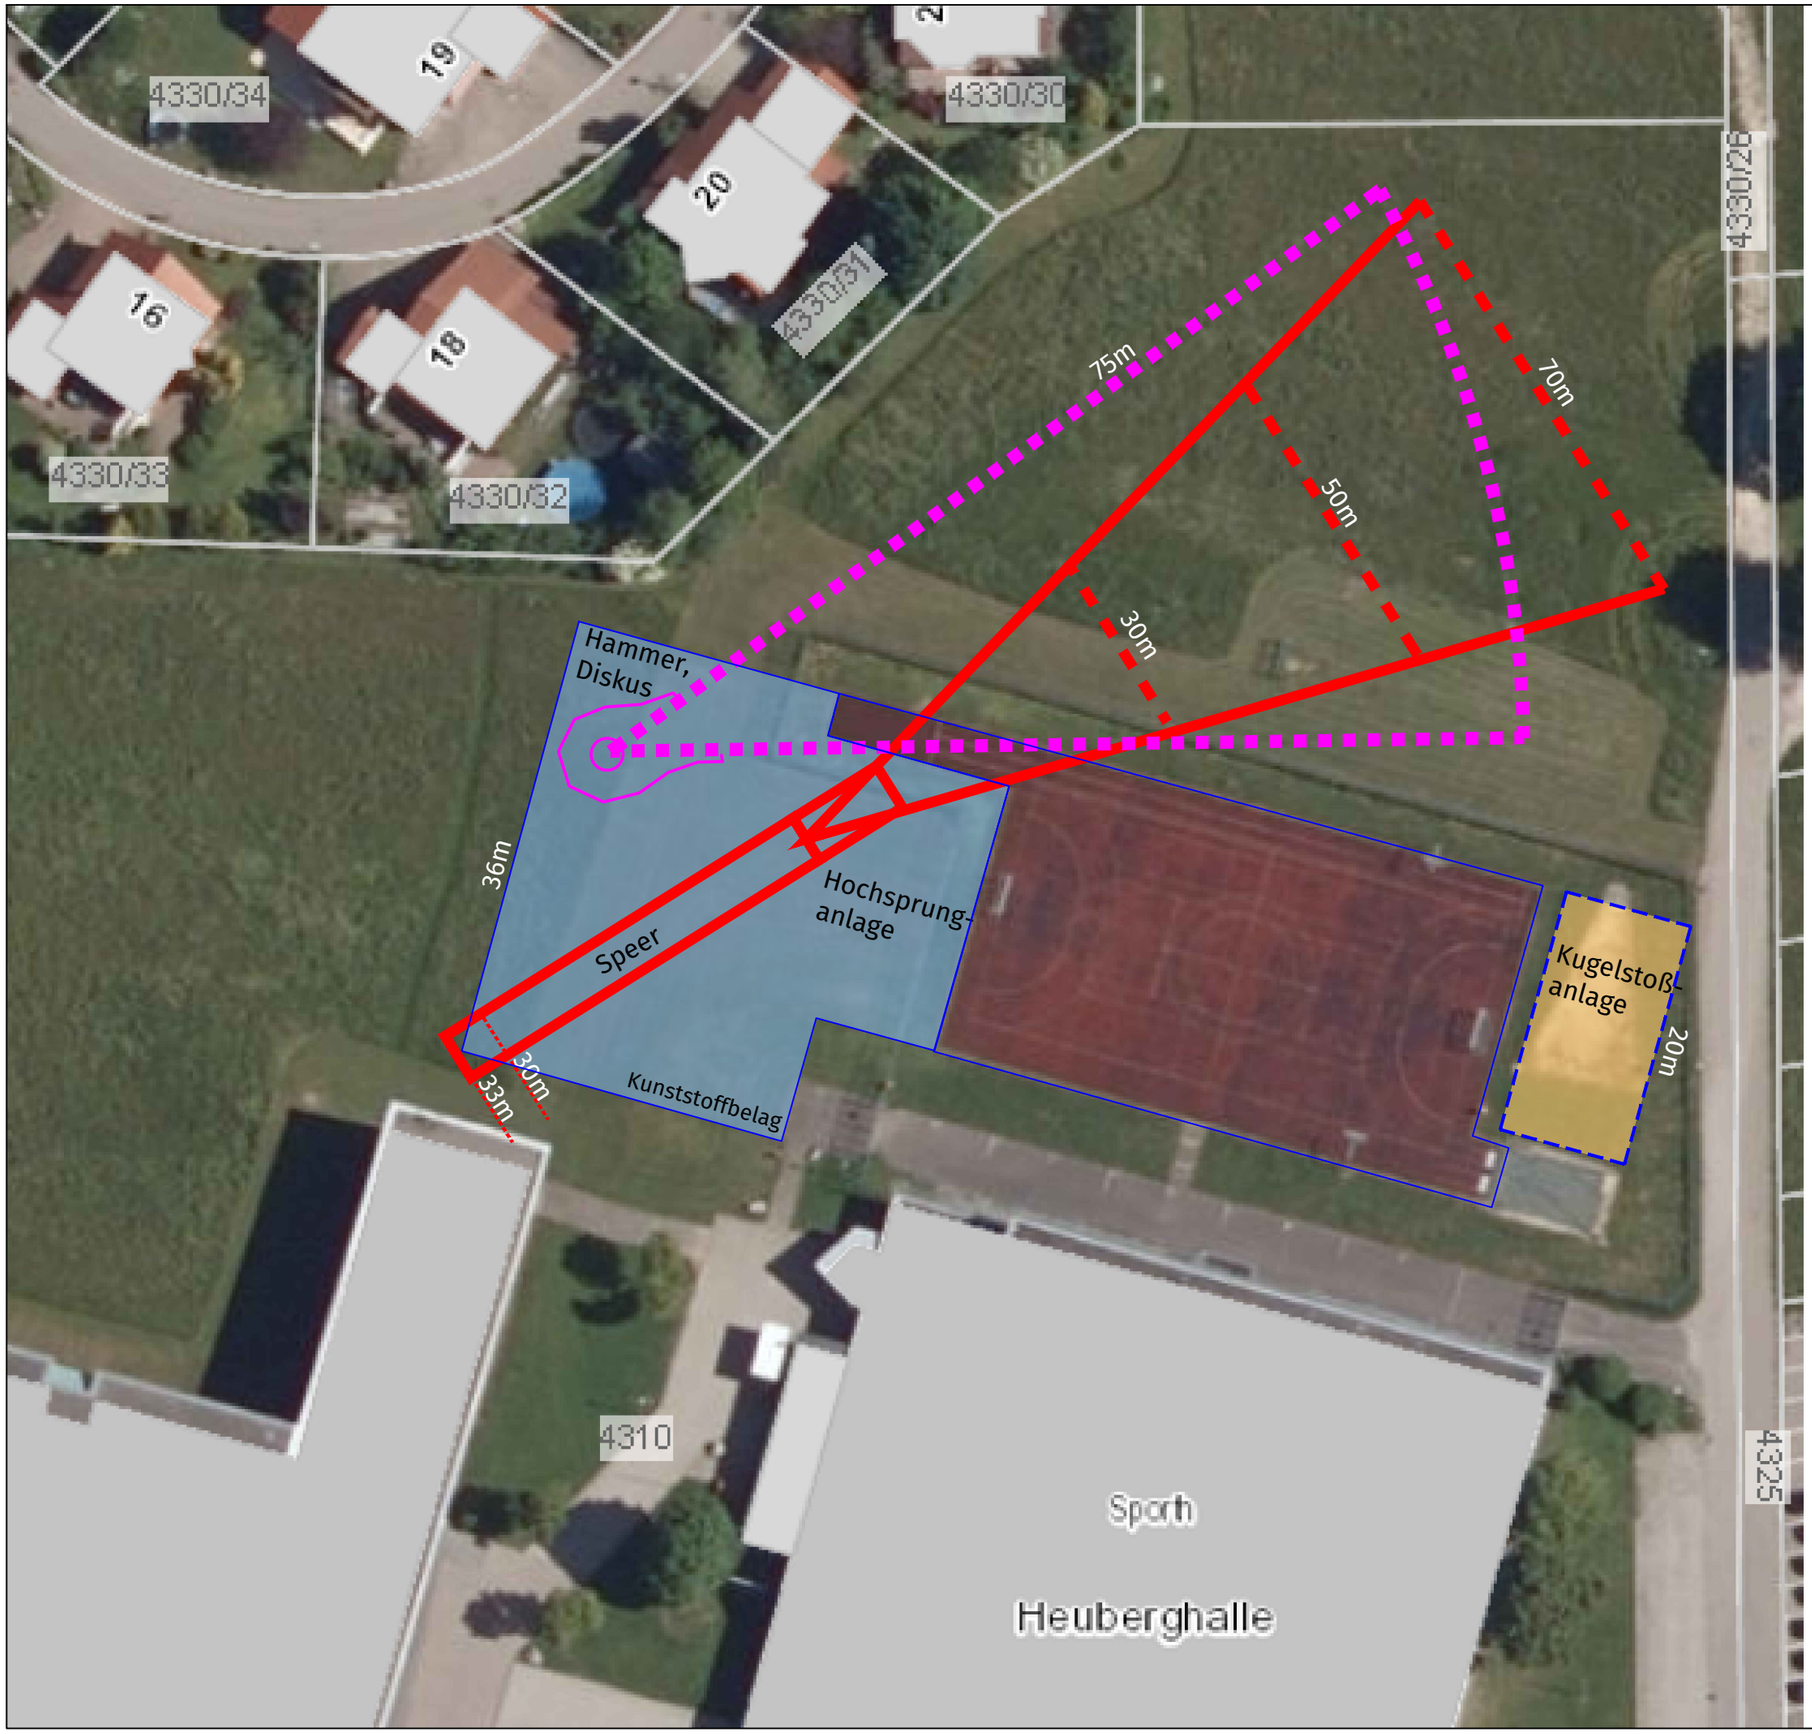

Maßnahmen
"Schulsportgelände"
bei Konzeption 2

Index	Bereich	Inhalt	Datum
---	---	---	---

Die angegebenen Maße + Höhen sind von der ausführenden Firma vor Ort auf ihre Richtigkeit zu überprüfen. Eventuelle Unstimmigkeiten sind der Bauleitung unverzüglich mitzuteilen. Vervielfältigung und Weitergabe des Planinhalts, auch auszugsweise, nur mit schriftlicher Genehmigung des Bauherrn oder des Planverfassers

Stadt Meßstetten

Hauptstraße 9
72469 Meßstetten
www.stadt-messstetten.de

Projekt
Sportgelände Geißbühl (Zollernalbkaserne)
in 72469 Meßstetten

Planinhalt
Voruntersuchung Sanierungsvarianten
Werferfeld Schule
M. 1:500

Architekt

Plangrundlage / Vermessung

Anerkannt, der Bauherr
Datum Unterschrift

Gefertigt:
Grafenberg
21.04.2021 / js-kh

Letzte Änderung:
Grafenberg

Freiraumplanung Sigmund
Landschaftsarchitekten GmbH
Albstraße 8
72661 Grafenberg
07123 97380-0, Fax -80
info@fp-sigmund.de