


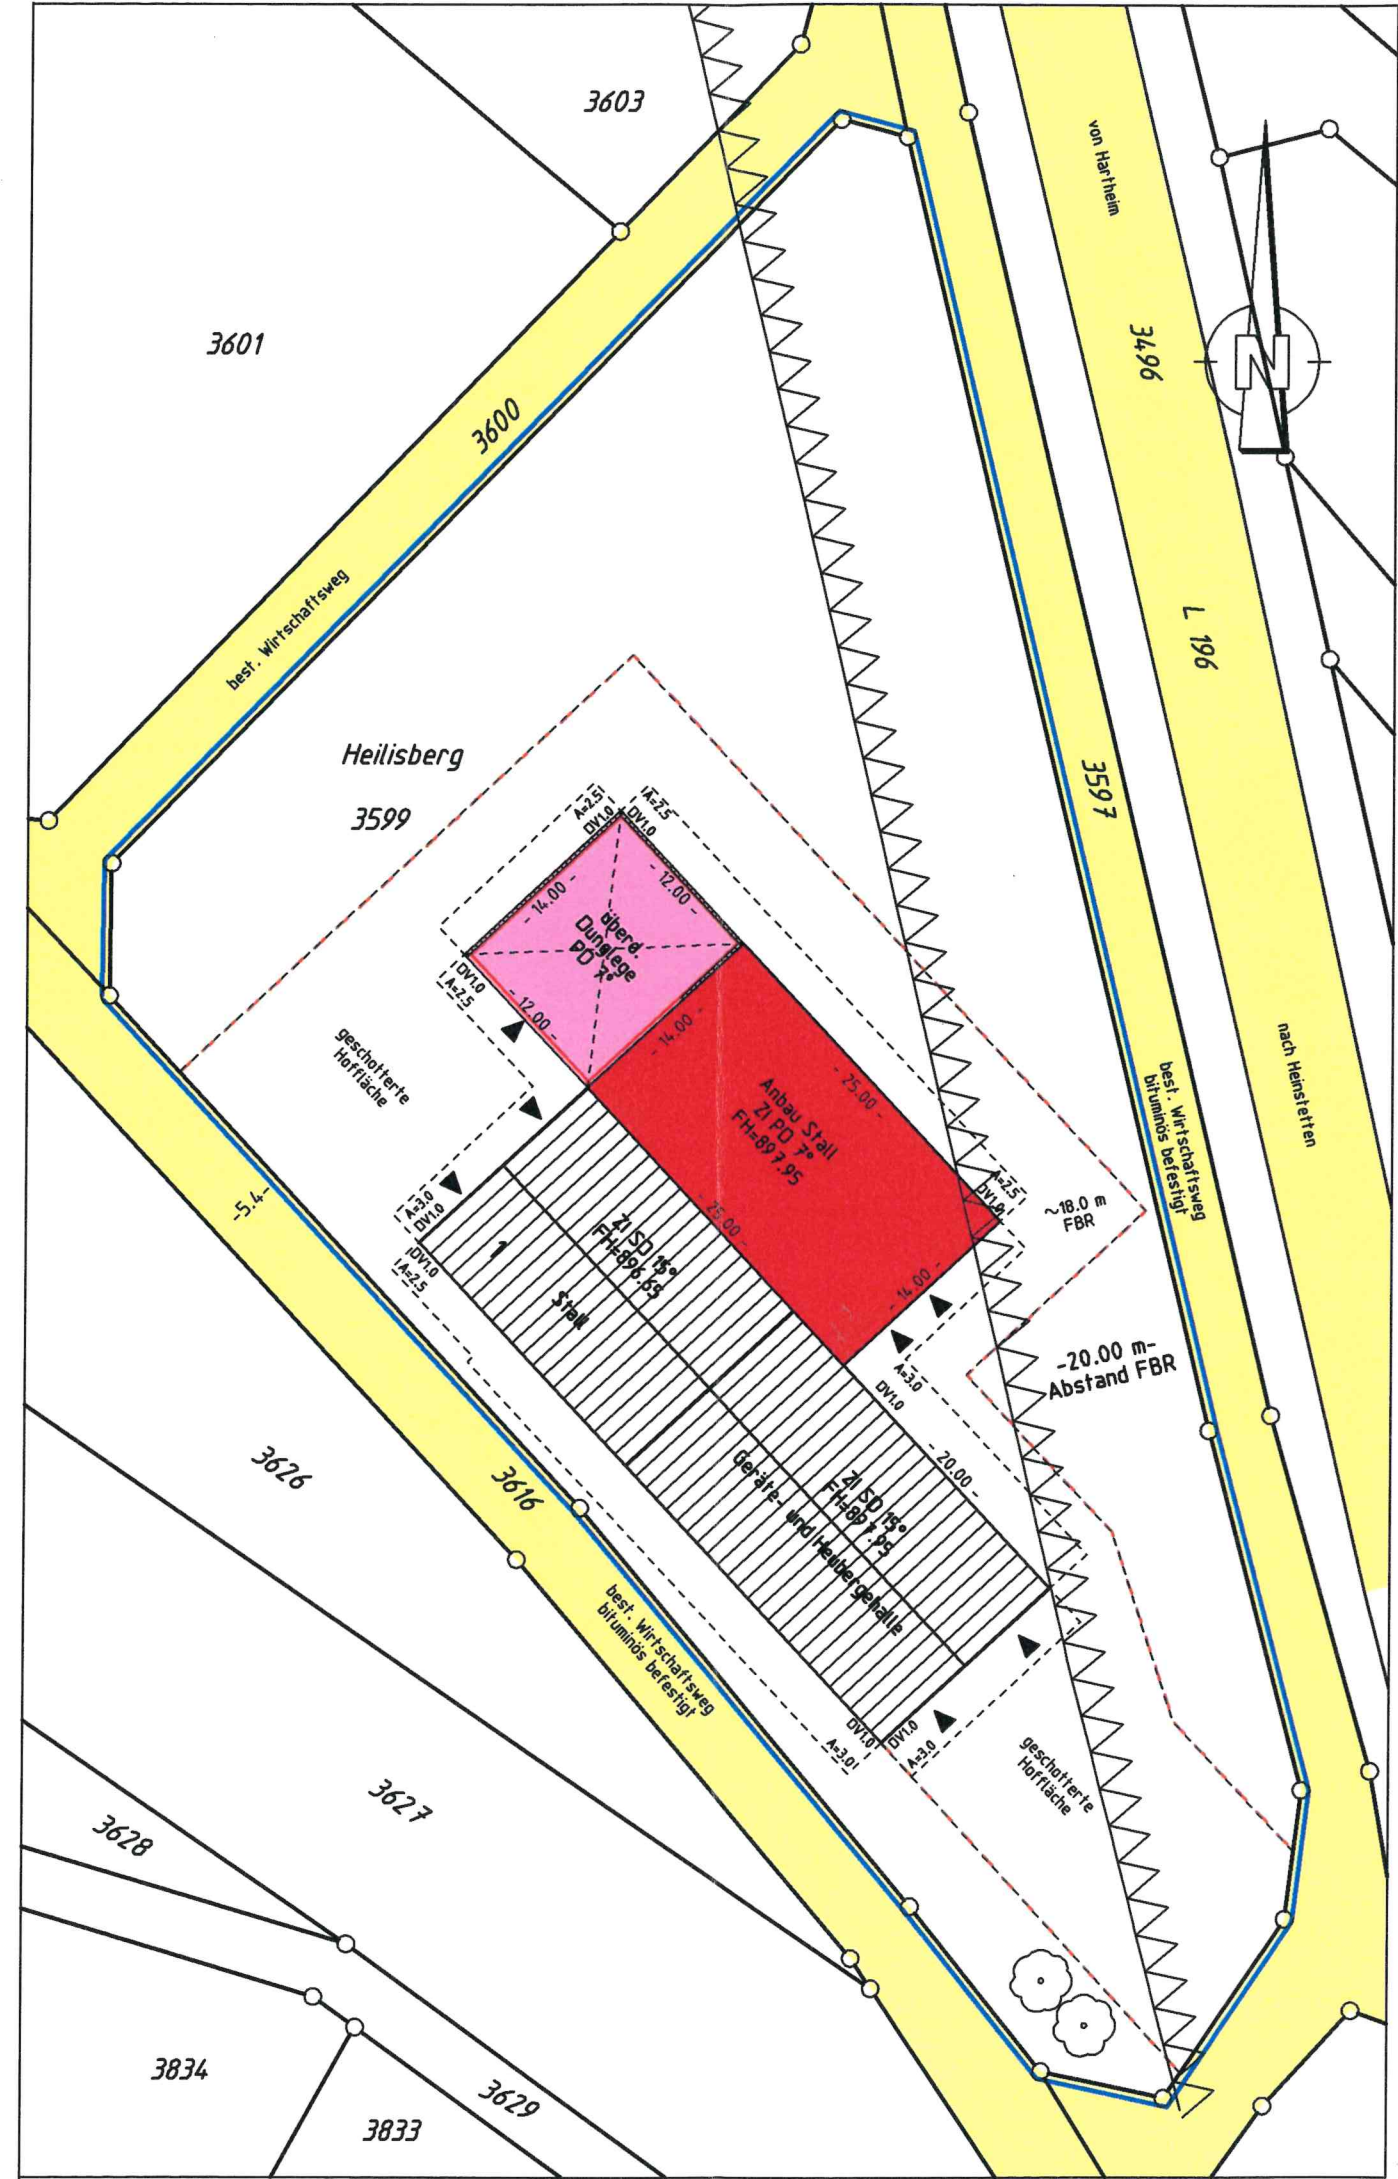

LAGEPLAN

ZEICHNERISCHER TEIL
ZUM BAUANTRAG (§4 LBOVV0)

KREIS : Zollernalbkreis
STADT/GEMEINDE: Meßstetten
GEMARKUNG: Hartheim

Anbau Stall und Dunglege Flst. 3599 Heilisberg 1

Darstellung entspricht dem
Liegenschaftskataster!
Abweichungen gegenüber dem
Grundbuch sind möglich.

Die eingetragenen Höhen beziehen sich
auf das neue Höhensystem.
Evtl. vorhandene unterirdische Leitungen
und Versorgungsanlagen sind im
Lageplan nicht dargestellt!

