


LEGENDE

Abgrenzung Sportplatz ca. 3,2 ha

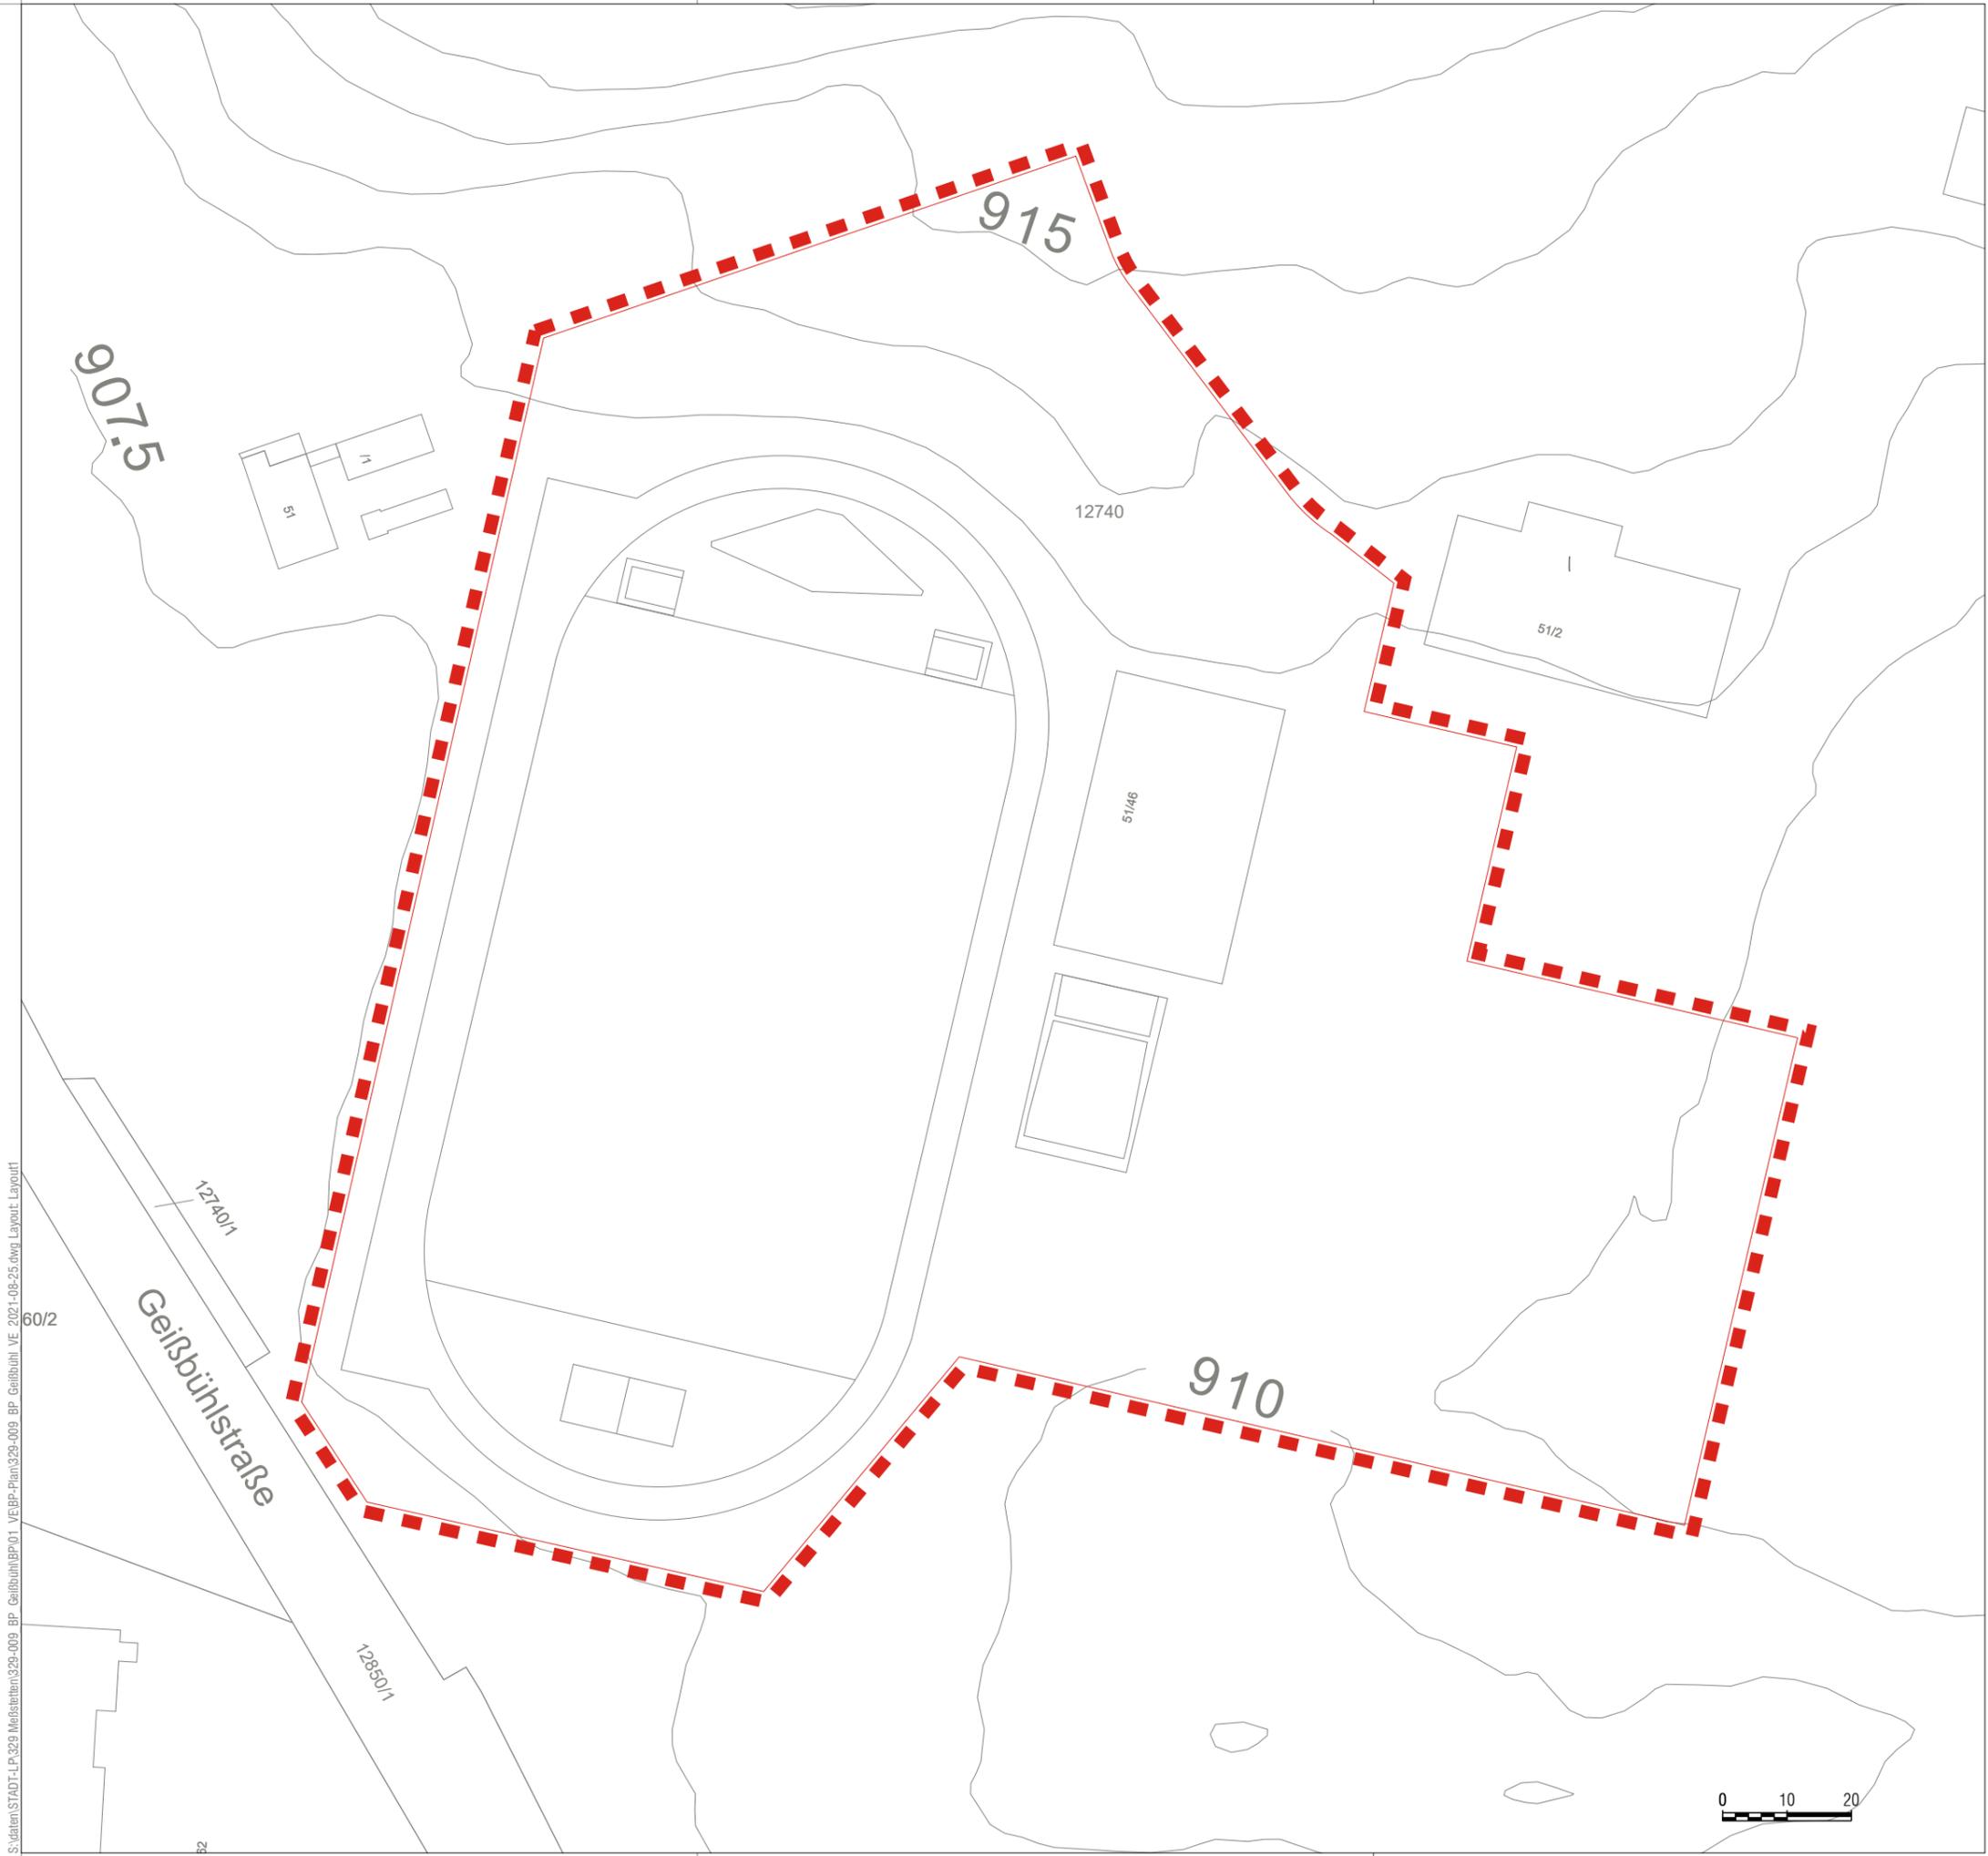

Maßstab 1:1.000



Stadt

Meßstetten

BP Sportfläche Geißbühl

Abgrenzungsplan

Aufstellungsbeschluss

Stand 16.09.2021

Plan-Nr 61-01

baldauf
ARCHITEKTEN
STADTPLANER

Baldauf Architekten und Stadtplaner GmbH
Geschäftsführer: Prof. Dr. Ing. Gerd Baldauf
Schreiberstraße 27 · 70199 Stuttgart
Tel. 0711 967 87-0 · Fax 0711 967 87-22
www.baldaufarchitekten.de · info@baldaufarchitekten.de