


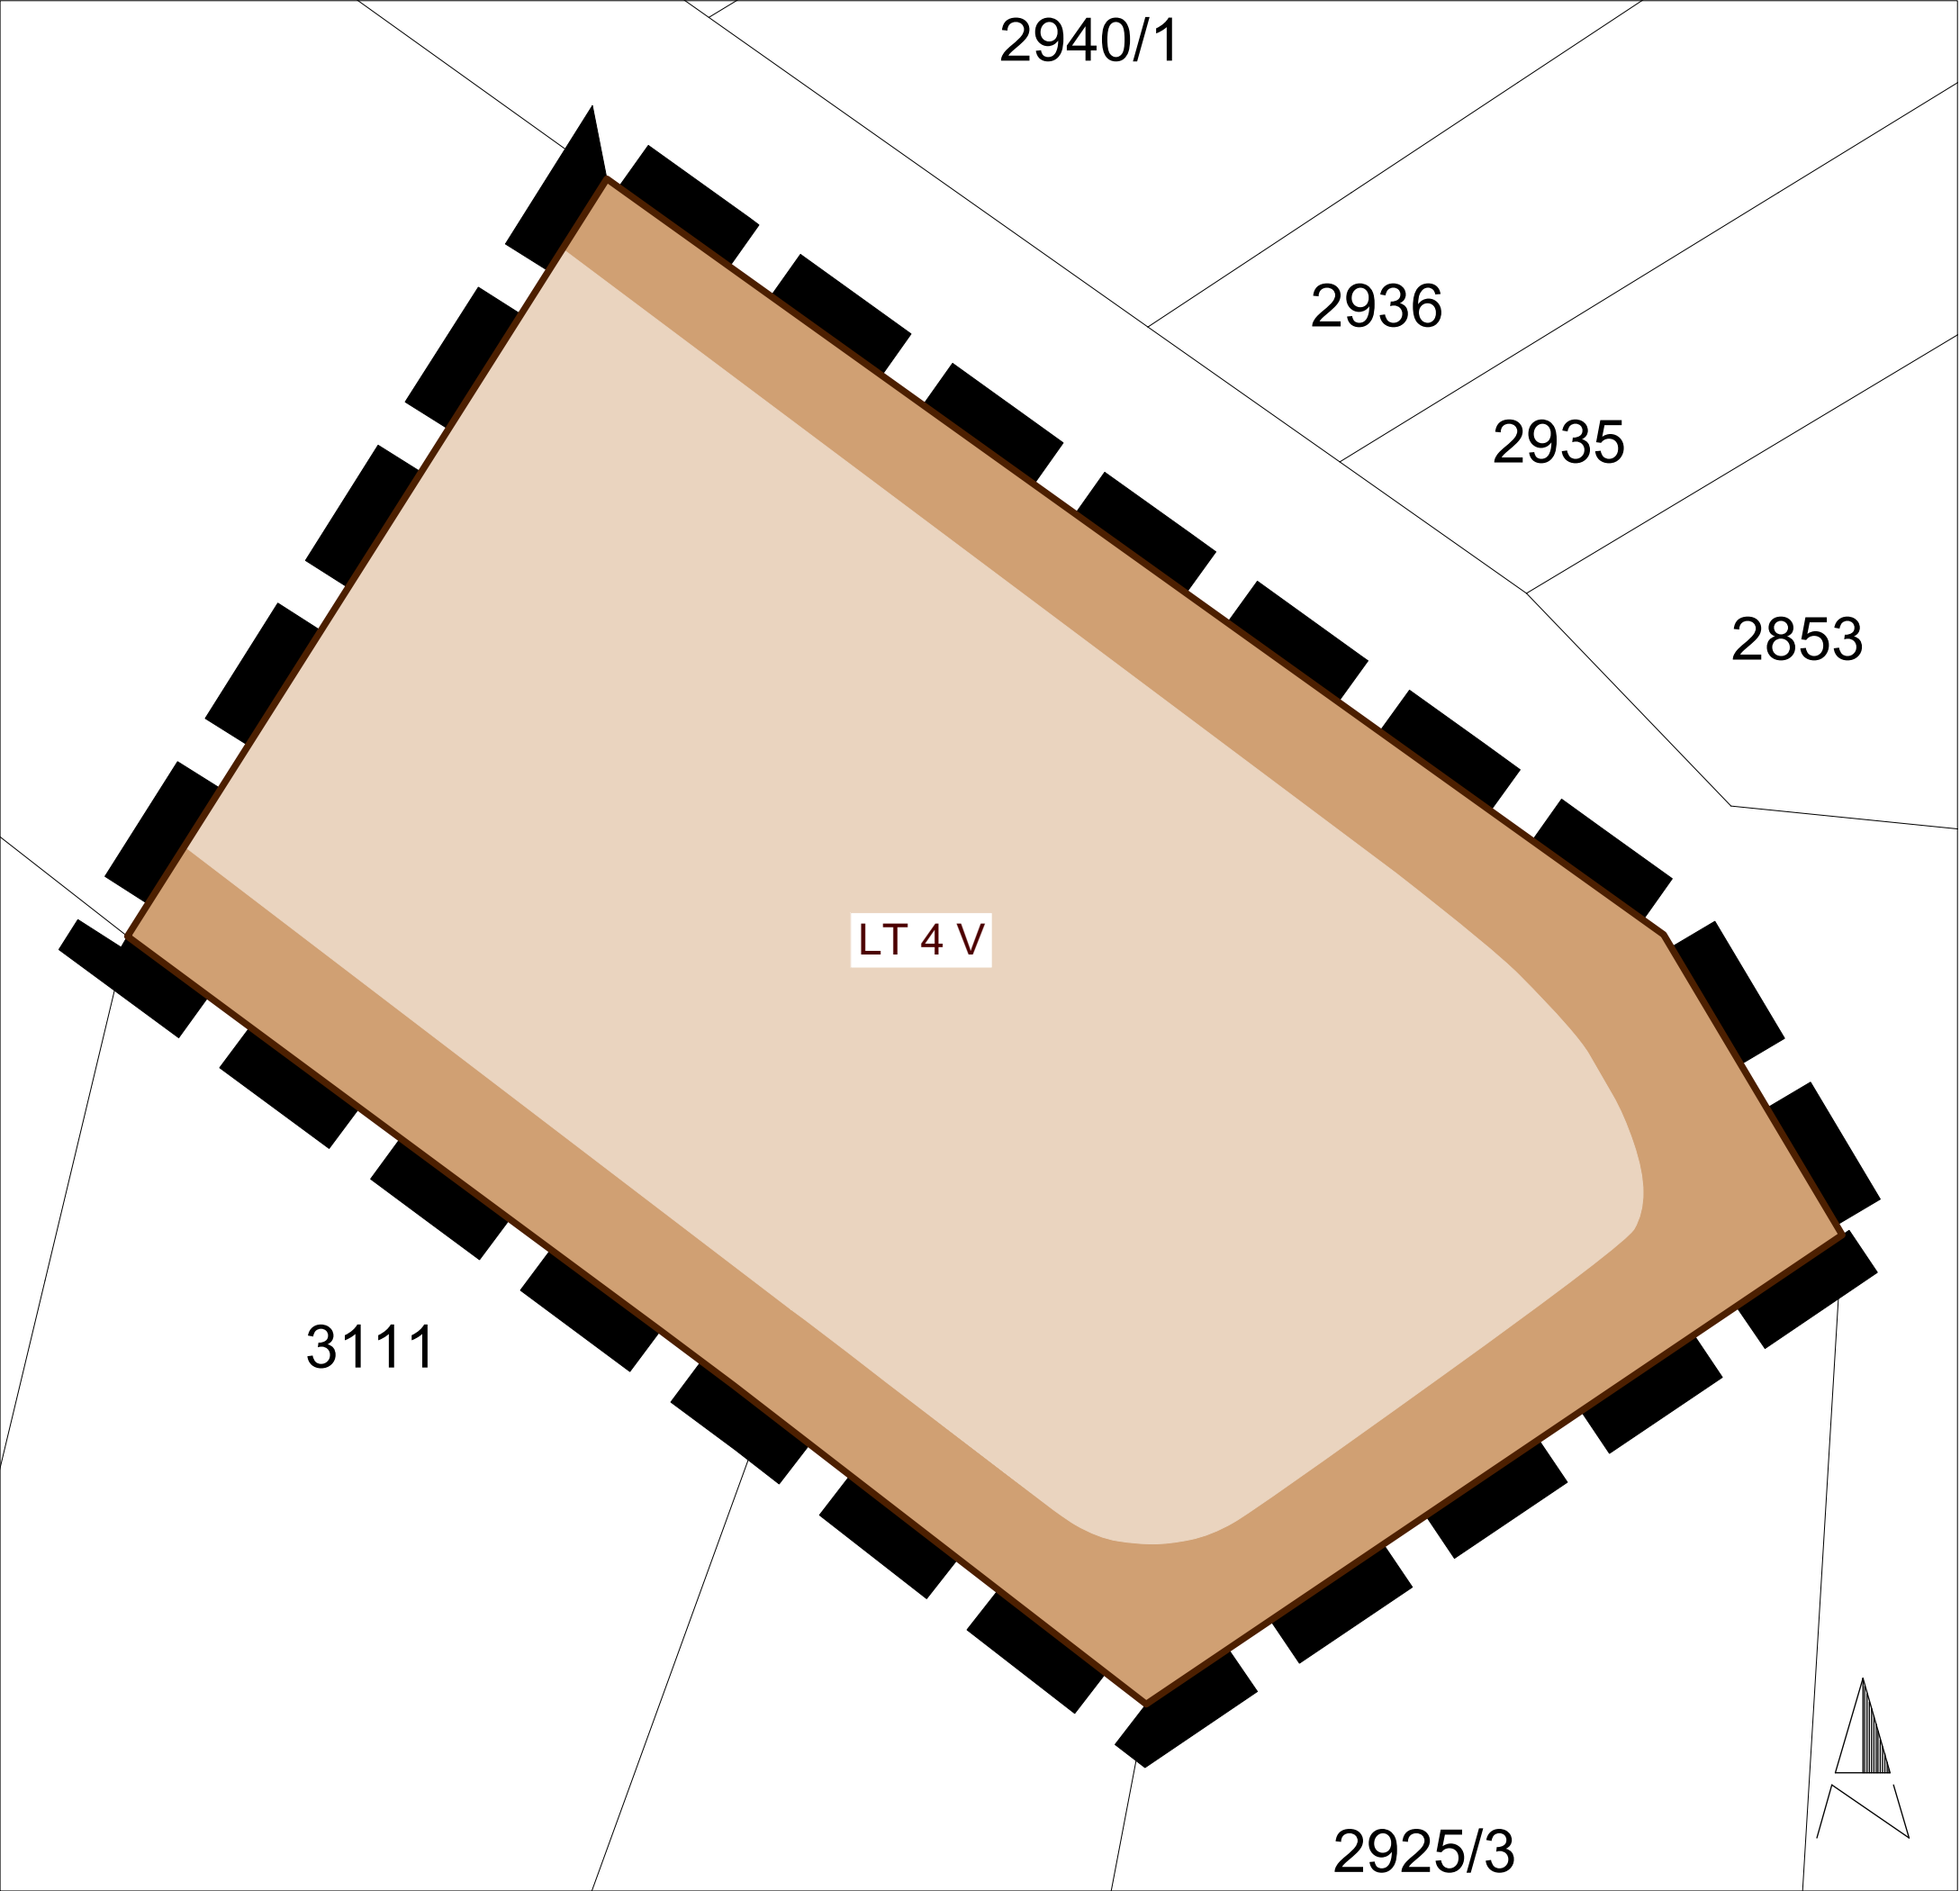

Einbeziehungssatzung "Geyerbad"

Maßstab 1 : 200

-  Grenze des räumlichen Geltungsbereichs des Bebauungsplans
-  Ruderalvegetation (35.60)
-  Acker (37.10)
-  Boden mit gleicher Bodenbewertung

Auftraggeber: Stadt Meßstetten	
Planersteller: FRITZ & GROSSMANN • UMWELTPLANUNG 72336 Balingen Wilhelm-Kraut-Straße 60 Tel: 07433 / 930363 Fax: 07433 / 930364 E-Mail: info@grossmann-umweltplanung.de	
Kreis: Zollernabkreis	Gemarkung: Oberdigisheim
Einbeziehungssatzung "Geyerbad"	
Plan: Bestandsplan zum Umweltbericht	
Plan- Nr.: 1	Maßstab: 1 : 200
Grundlage: ALKIS	Datum:
Datum: 10.01.2021	gefertigt: Machts
Datum:	anerkannt: