


## 2. Änderung des Flächennutzungsplans der Vereinbarten Verwaltungsgemeinschaft Meistetten - Nusplingen - Obernheim Stadt Meistetten, Gemarkung Hartheim Vorentwurf

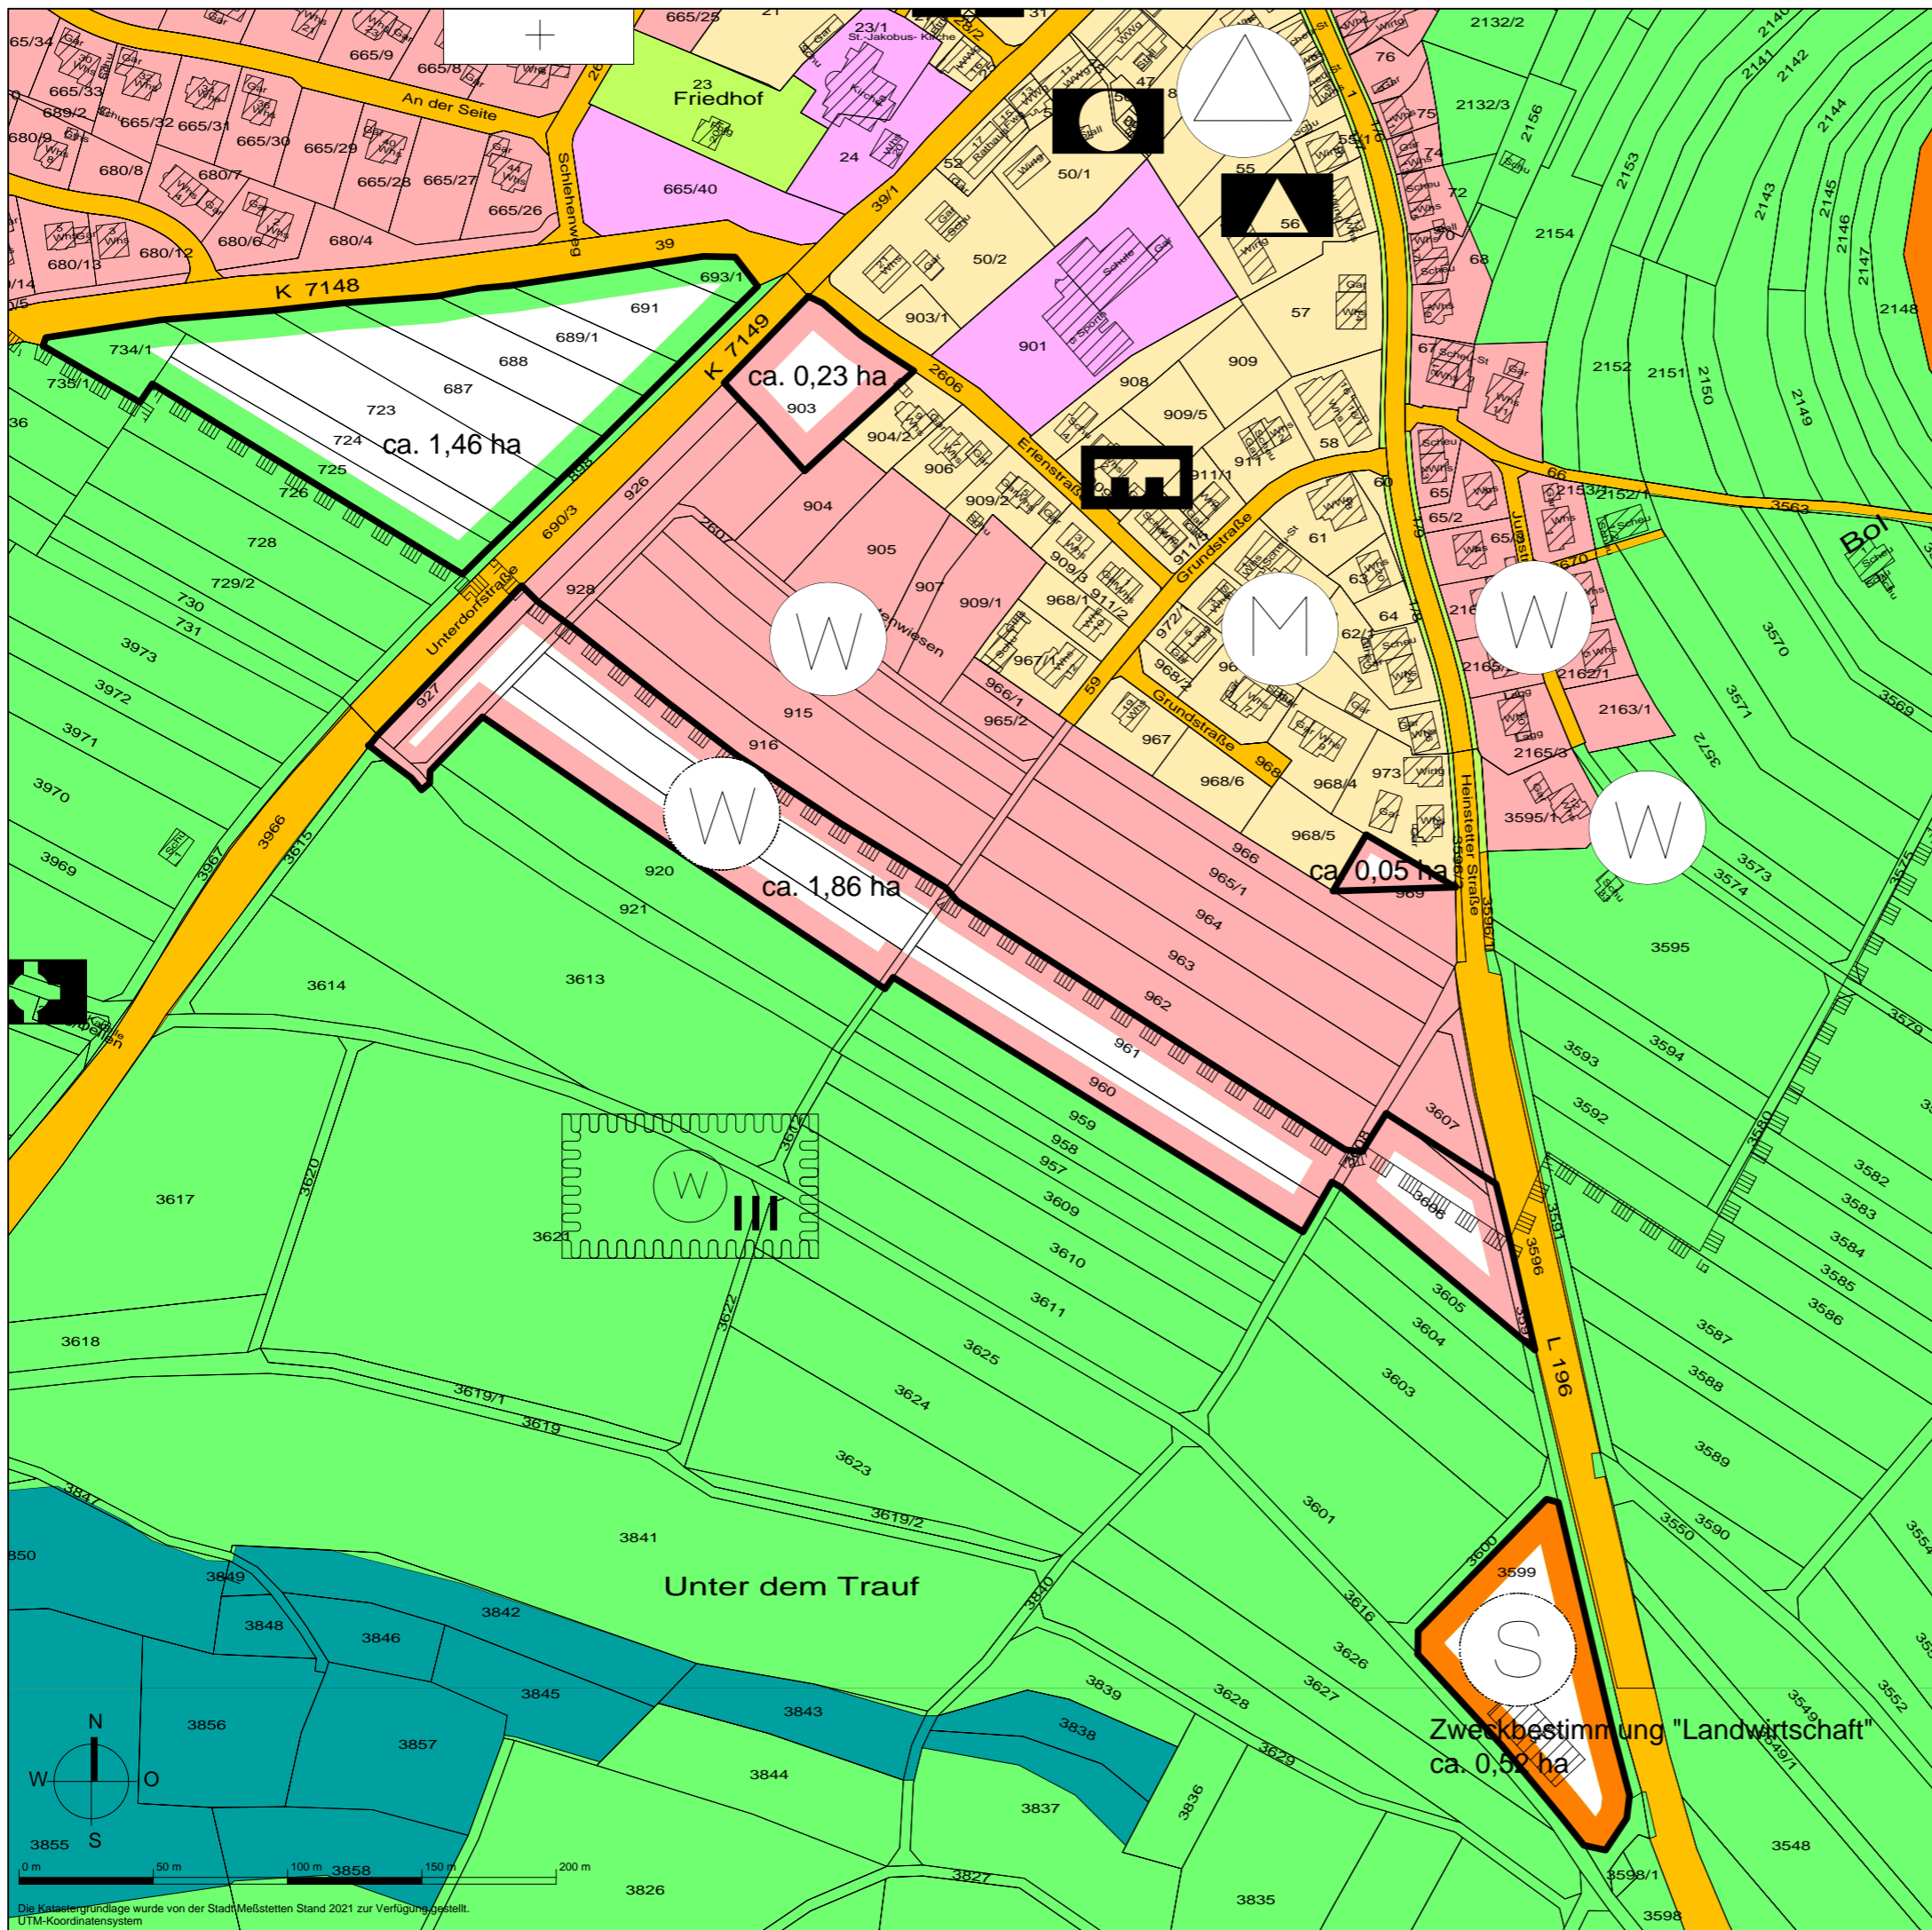

### ZEICHENERKLÄRUNG

- Baufläche**
- WOHNBAUFLÄCHEN  
§ 5 Abs. 2 (1) BauGB i.V.m. § 1 Abs. 1 (1) BauNVO
  - WOHNBAUFLÄCHE GEPLANT  
§ 5 Abs. 2 (1) BauGB i.V.m. § 1 Abs. 1 (1) BauNVO
  - GEMISCHTE BAUFLÄCHE  
§ 5 Abs. 2 (1) BauGB i.V.m. § 1 Abs. 1 (1) BauNVO
  - SONDERBAUFLÄCHEN  
§ 5 Abs. 2 (1) BauGB i.V.m. § 1 Abs. 1 (4) BauNVO
  - SONDERBAUFLÄCHE GEPLANT  
§ 5 Abs. 2 (1) BauGB i.V.m. § 1 Abs. 1 (4) BauNVO
- Gemeinbedarfsflächen**
- GEMEINBEDARFSFLÄCHEN  
§ 5 Abs. 2 (2) BauGB
  - VERWALTUNG
  - SCHULE
  - TURN/FESTHALLE
  - KIRCHE
- Grünflächen**
- GRÜNFLÄCHEN  
§ 5 Abs. 2 (5) BauGB
  - FRIEDHOF
- Flächen für die Land- und Forstwirtschaft**
- FORSTWIRTSCHAFT  
§ 5 Abs. 2 (9) BauGB
  - LANDWIRTSCHAFT  
§ 5 Abs. 2 (9a) BauGB
  - LANDWIRTSCHAFT GEPLANT  
§ 5 Abs. 2 (9a) BauGB
- Ver- und Entsorgungsanlagen**
- UMSpanNSTATION
- Örtliche und überörtliche Hauptverkehrsflächen**
- HAUPTVERKEHRSSTRASSEN  
MIT ORTSDURCHFARTSGRENZE  
§ 5 Abs. 2 (3) BauGB
- Nachrichtliche Übernahme**
- LANDSCHAFTSSCHUTZGEBIET "Großer Heuberg"
  - WASSERSCHUTZGEBIET, ZONE III
- Darstellung ohne Normencharakter**
- Bestehende Gebäude
  - 909 Flurstücksnummer
  - Bestehende Grundstücksgrenze

Kün-FM 1480 M 1: 2.500 16.11.2021 4

Die Katastergrundlage wurde von der Stadt Meistetten Stand 2021 zur Verfügung gestellt.  
UTM-Koordinatensystem