
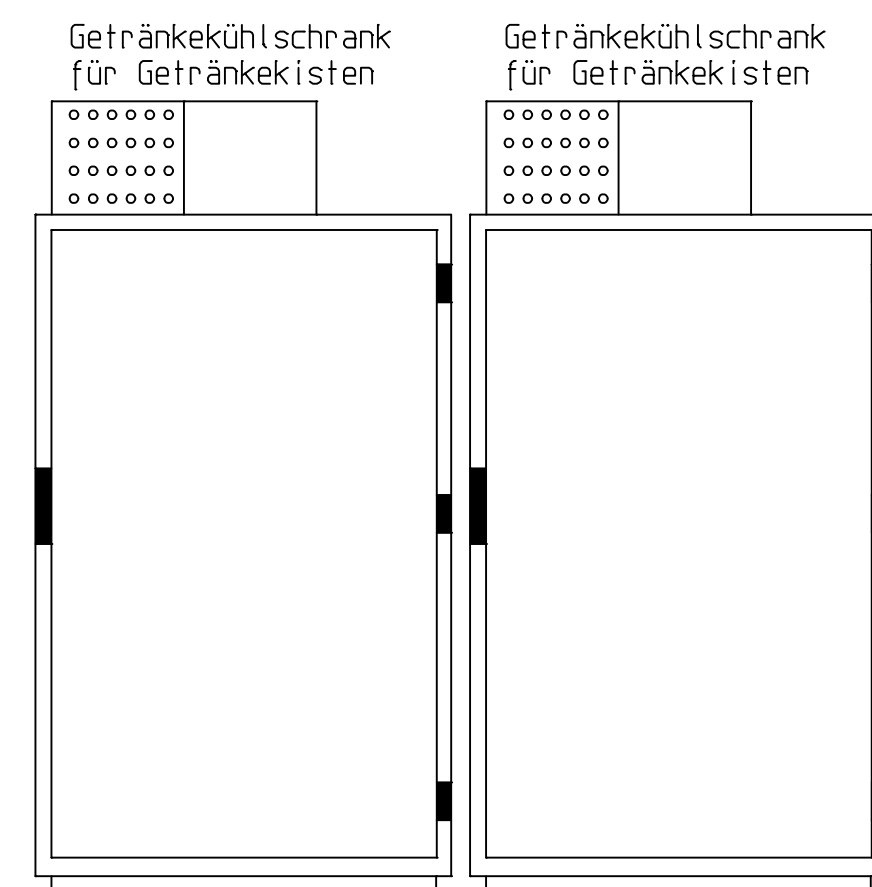


Spültisch mit 2Becken und Abtropffläche darunter Schiebetürenschränk

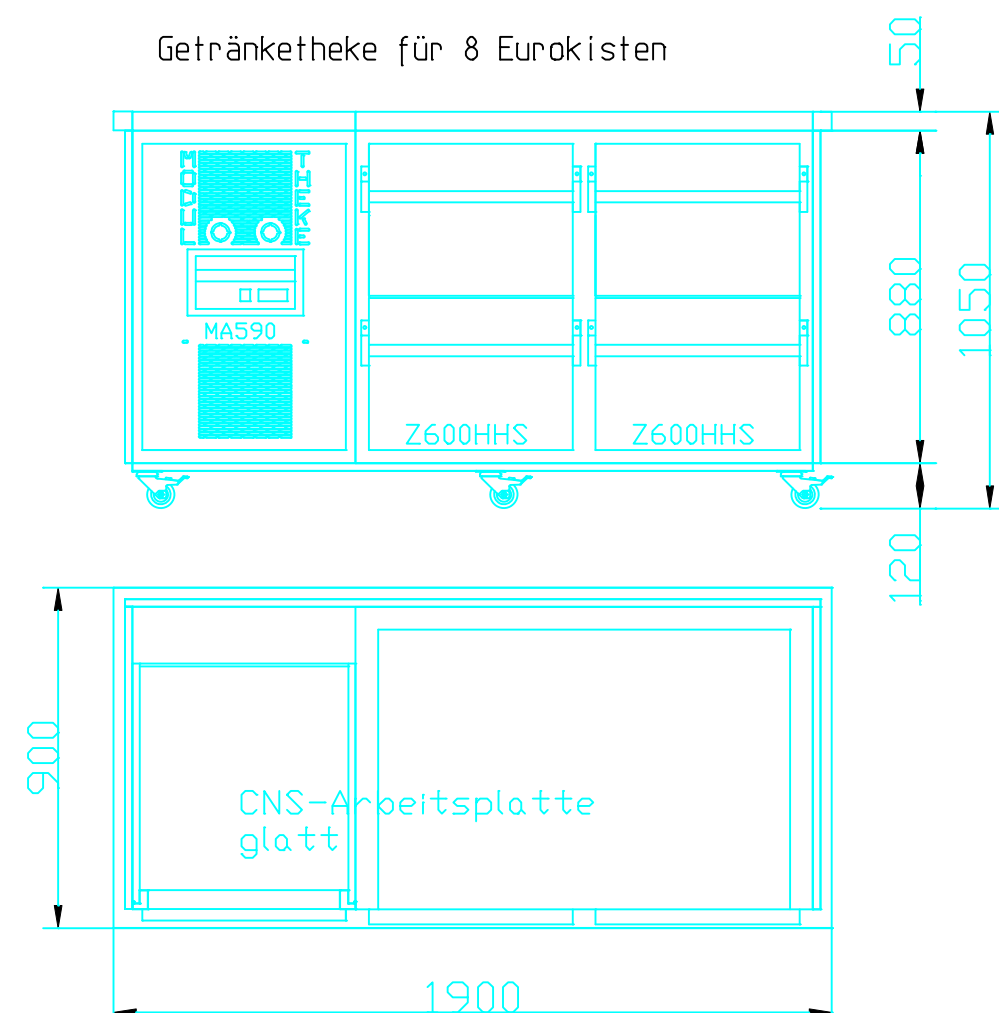

BOEHRINGER GASTRO PROFI GMBH

Alle Angaben sind bindende Endmasse in 'mm' ab Fertigfliese bzw. über Fertigfußboden. Die Sockel sind Plan auszuführen. Bei Rückfragen wenden Sie sich an Ihren Ansprechpartner:

Martin Pitas
Tel. 0751/56074-33
Email: martin.pitas@gastroprofi.de

B

Datum	Name
Bearb. 28.09.2021	Roland Sterk

88250 Weingarten
Tel. 0751/56074-34
Fax. 0751/45615
E-Mail: roland.sterk@gastroprofi.de

Maßstab 1:20 DinA1

Einrichtungsplan

Harthelm Festhalle

15.599-1

Blatt
Blätter

Urspr. Ers.für: Ers.durch: