

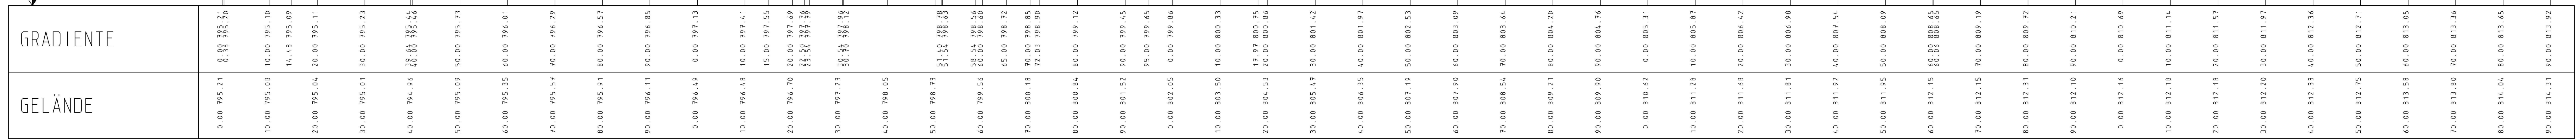


Längsschnitt L 440 M 1:500/100

M = 1:500/100
NN 793.00

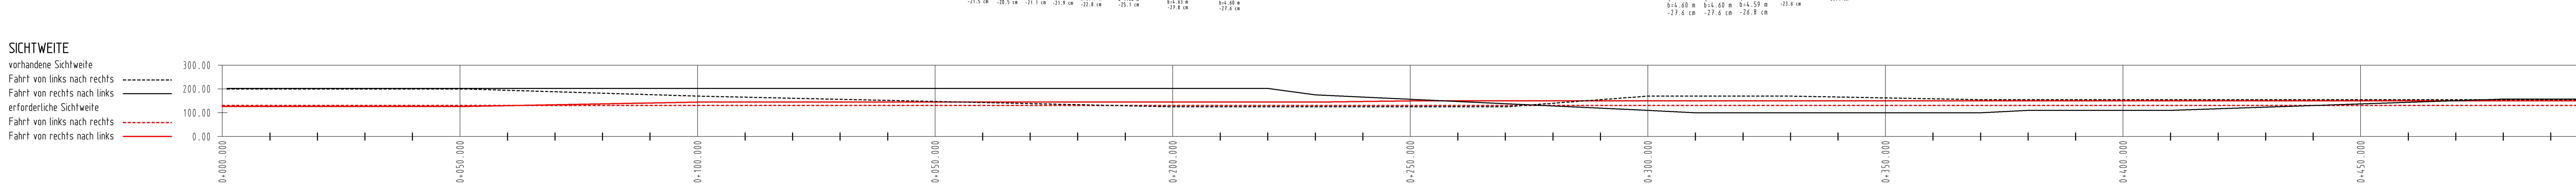

Station	0+000	0+100	0+200	0+300	0+400
---------	-------	-------	-------	-------	-------

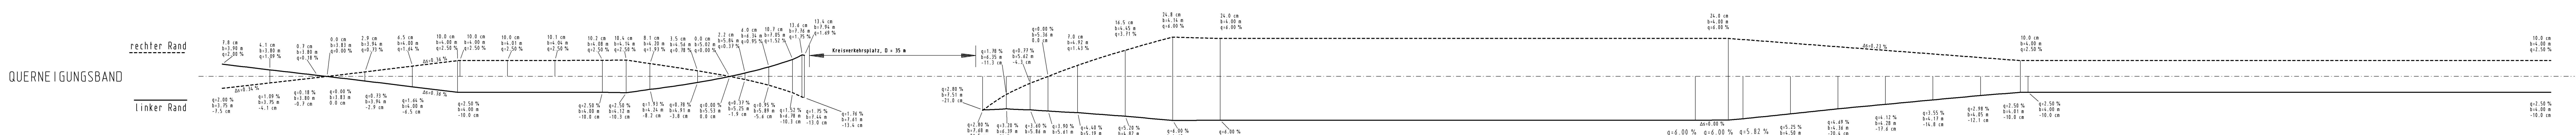

vermessung und tiefbau		Datum	Name
gezeichnet	August 2017		
geprüft	August 2017		
freigegeben	August 2017		

Straßenbauverwaltung Baden-Württemberg		Datum	Name
Bearbeitet	Datum		
Regierungspräsidium Tübingen			

Nr.	Art der Änderung	Datum	Name

von Netzknoten		nach Netzknoten		Station
Anfangsstation	7 211 910 0 318	7 211 910 0 318		0 111 0 0
Endstation	7 211 910 0 318	7 211 910 0 318		1 162 715

Lagesystem	GK ☒ UTM ☐	Stand Kataster	2013
Höhensystem	NN ☒ NHN ☐	Bestandsvermessung	2013

VORENTWURF	
Straßenbauverwaltung Baden-Württemberg	Unterlage 6
Straße: L 440	Blatt-Nr. 1
Nächster Ort: Meßstetten	Höhenplan
	Bau-km 0+000 bis Bau-km 0+490
	Maßstab: 1:500/100

L 440	
Verlegung bei Meßstetten-Tieringen mit Anbindung der K 7144	
Aufgestellt: Meßstetten, August 2017	
Stadtbaumeister	