


# LEGENDE

Abgrenzung Fläche ca. 3,6 ha



Maßstab 1: 2.000

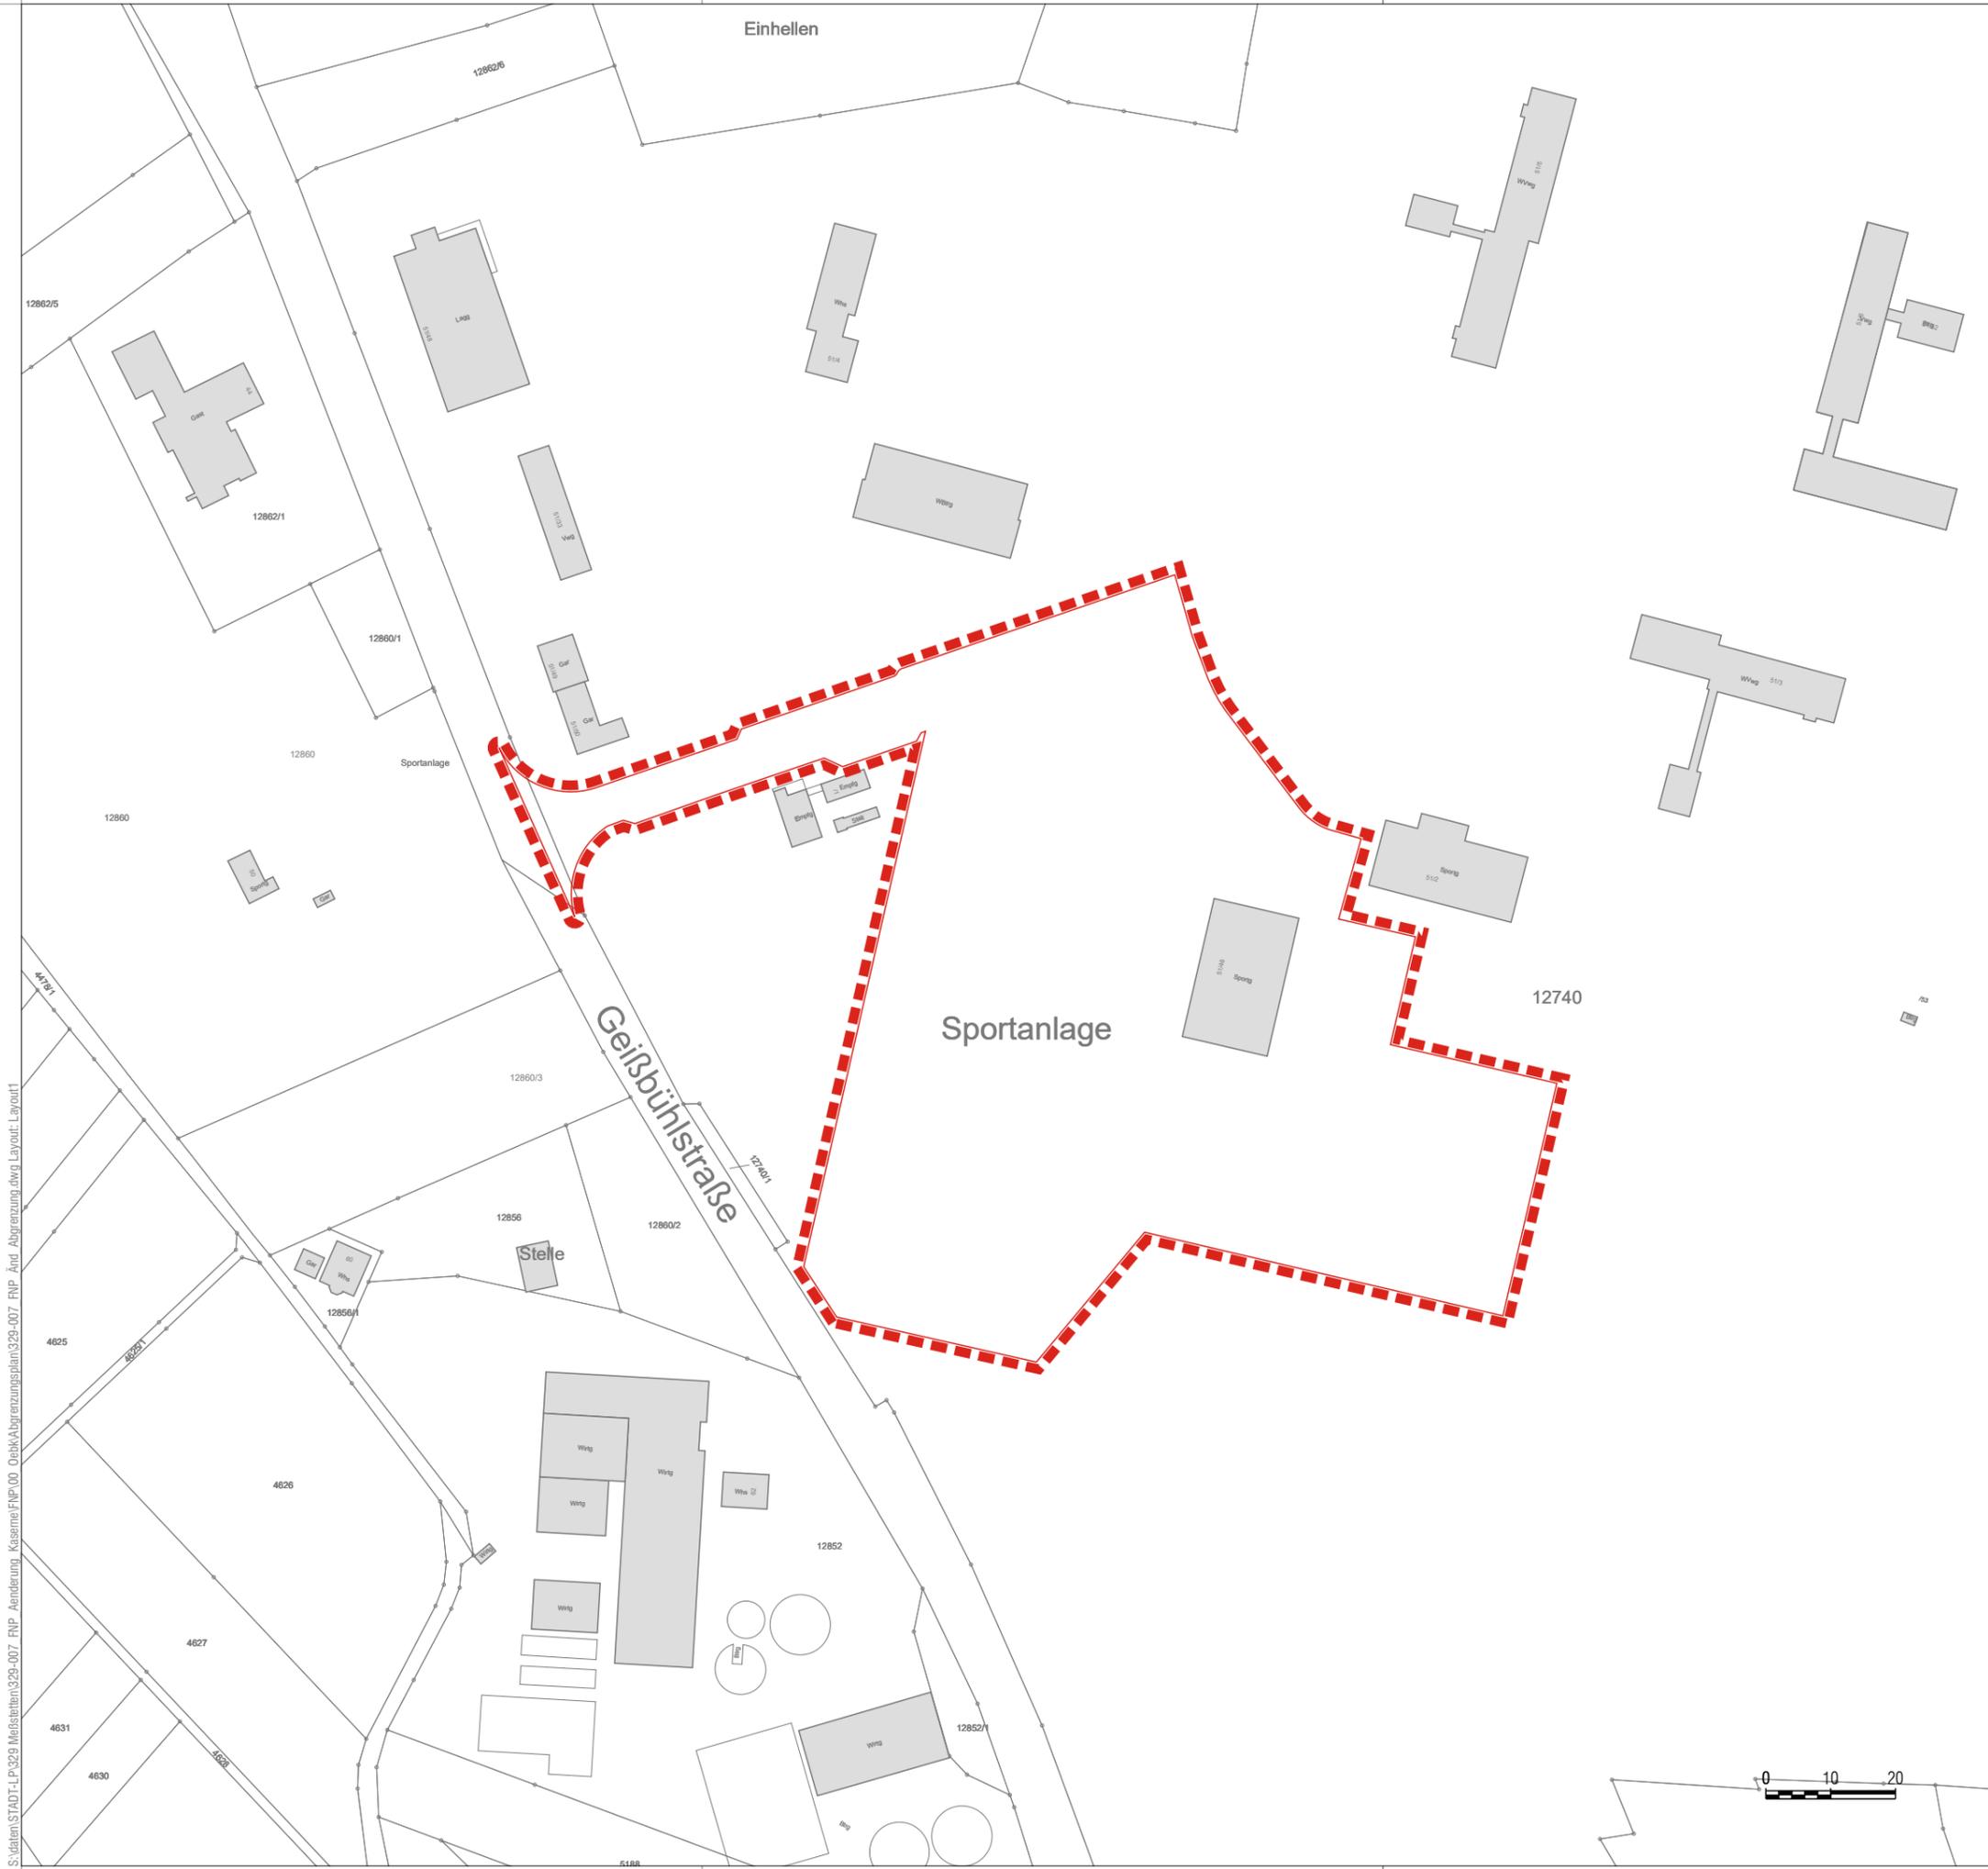

Stadt Meßstetten

Änderung Flächennutzungsplan

Abgrenzungsplan "Sportfläche Geißbühl"

Stand 23.02.2022

**baldauf**  
ARCHITEKTEN  
STADTPLANER

**Baldauf Architekten und Stadtplaner GmbH**  
Geschäftsführer: Prof. Dr. Ing. Gerd Baldauf  
Schreiberstraße 27 · 70199 Stuttgart  
Tel. 0711 967 87-0 · Fax 0711 967 87-22  
www.baldaufarchitekten.de · info@baldaufarchitekten.de

