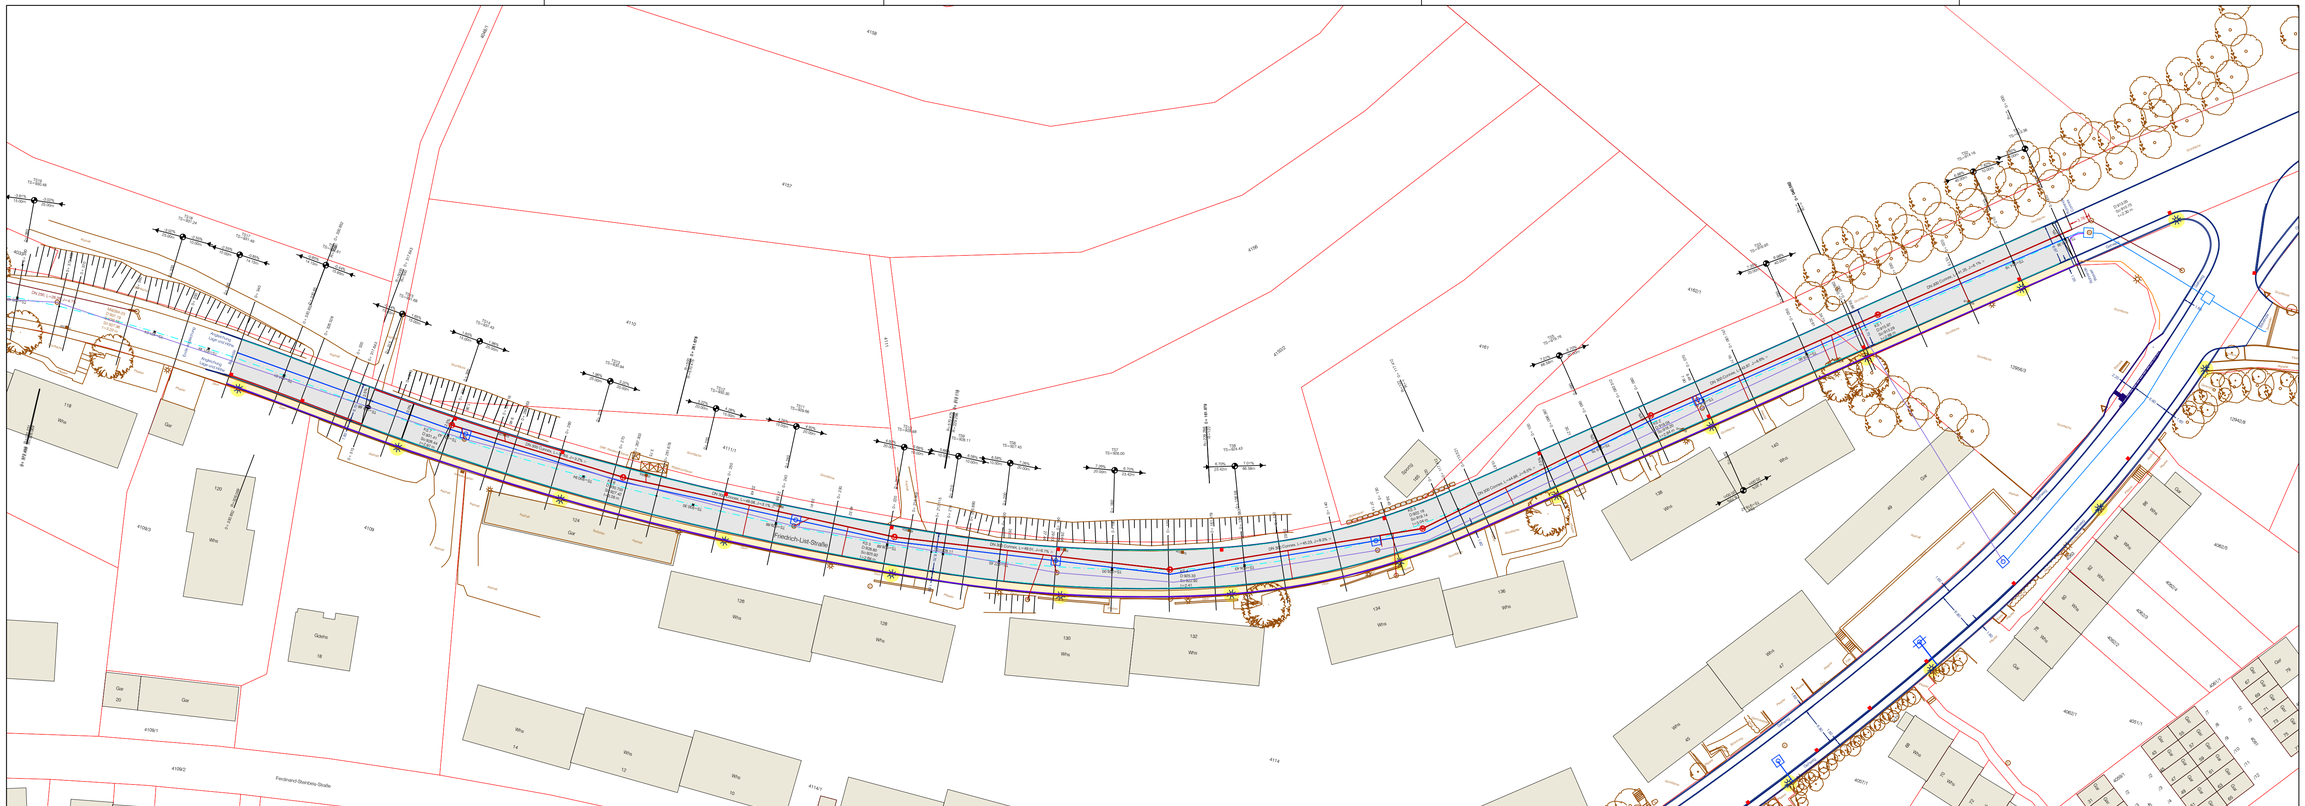

LEGENDE

- Fahrbahn Asphalt
- Gehweg Asphalt
- Mischwasserkanal
- Wasserleitung Bestand
- Wasserleitung neu
- Granitrandstein
- Graniteinzeiler
- Granitrinnenplatte
- Mauer Bestand

stadt meßstetten

Friedrich-List-Straße
Stadt Meßstetten

Übersichtslageplan

Entwurf

M 1:500

08.02.2022

CZERWENKA
Dipl.-Ing. (FH) Peter Czerwenka
Kennensteige 24
72459 Albstadt
Fon: 0 74 32 - 98 47 84
Fax: 0 74 32 - 98 47 85
service@czerwenka.de