



Ausbauquerschnitt K 7144 mit Rad- und Gehweg M 1:50

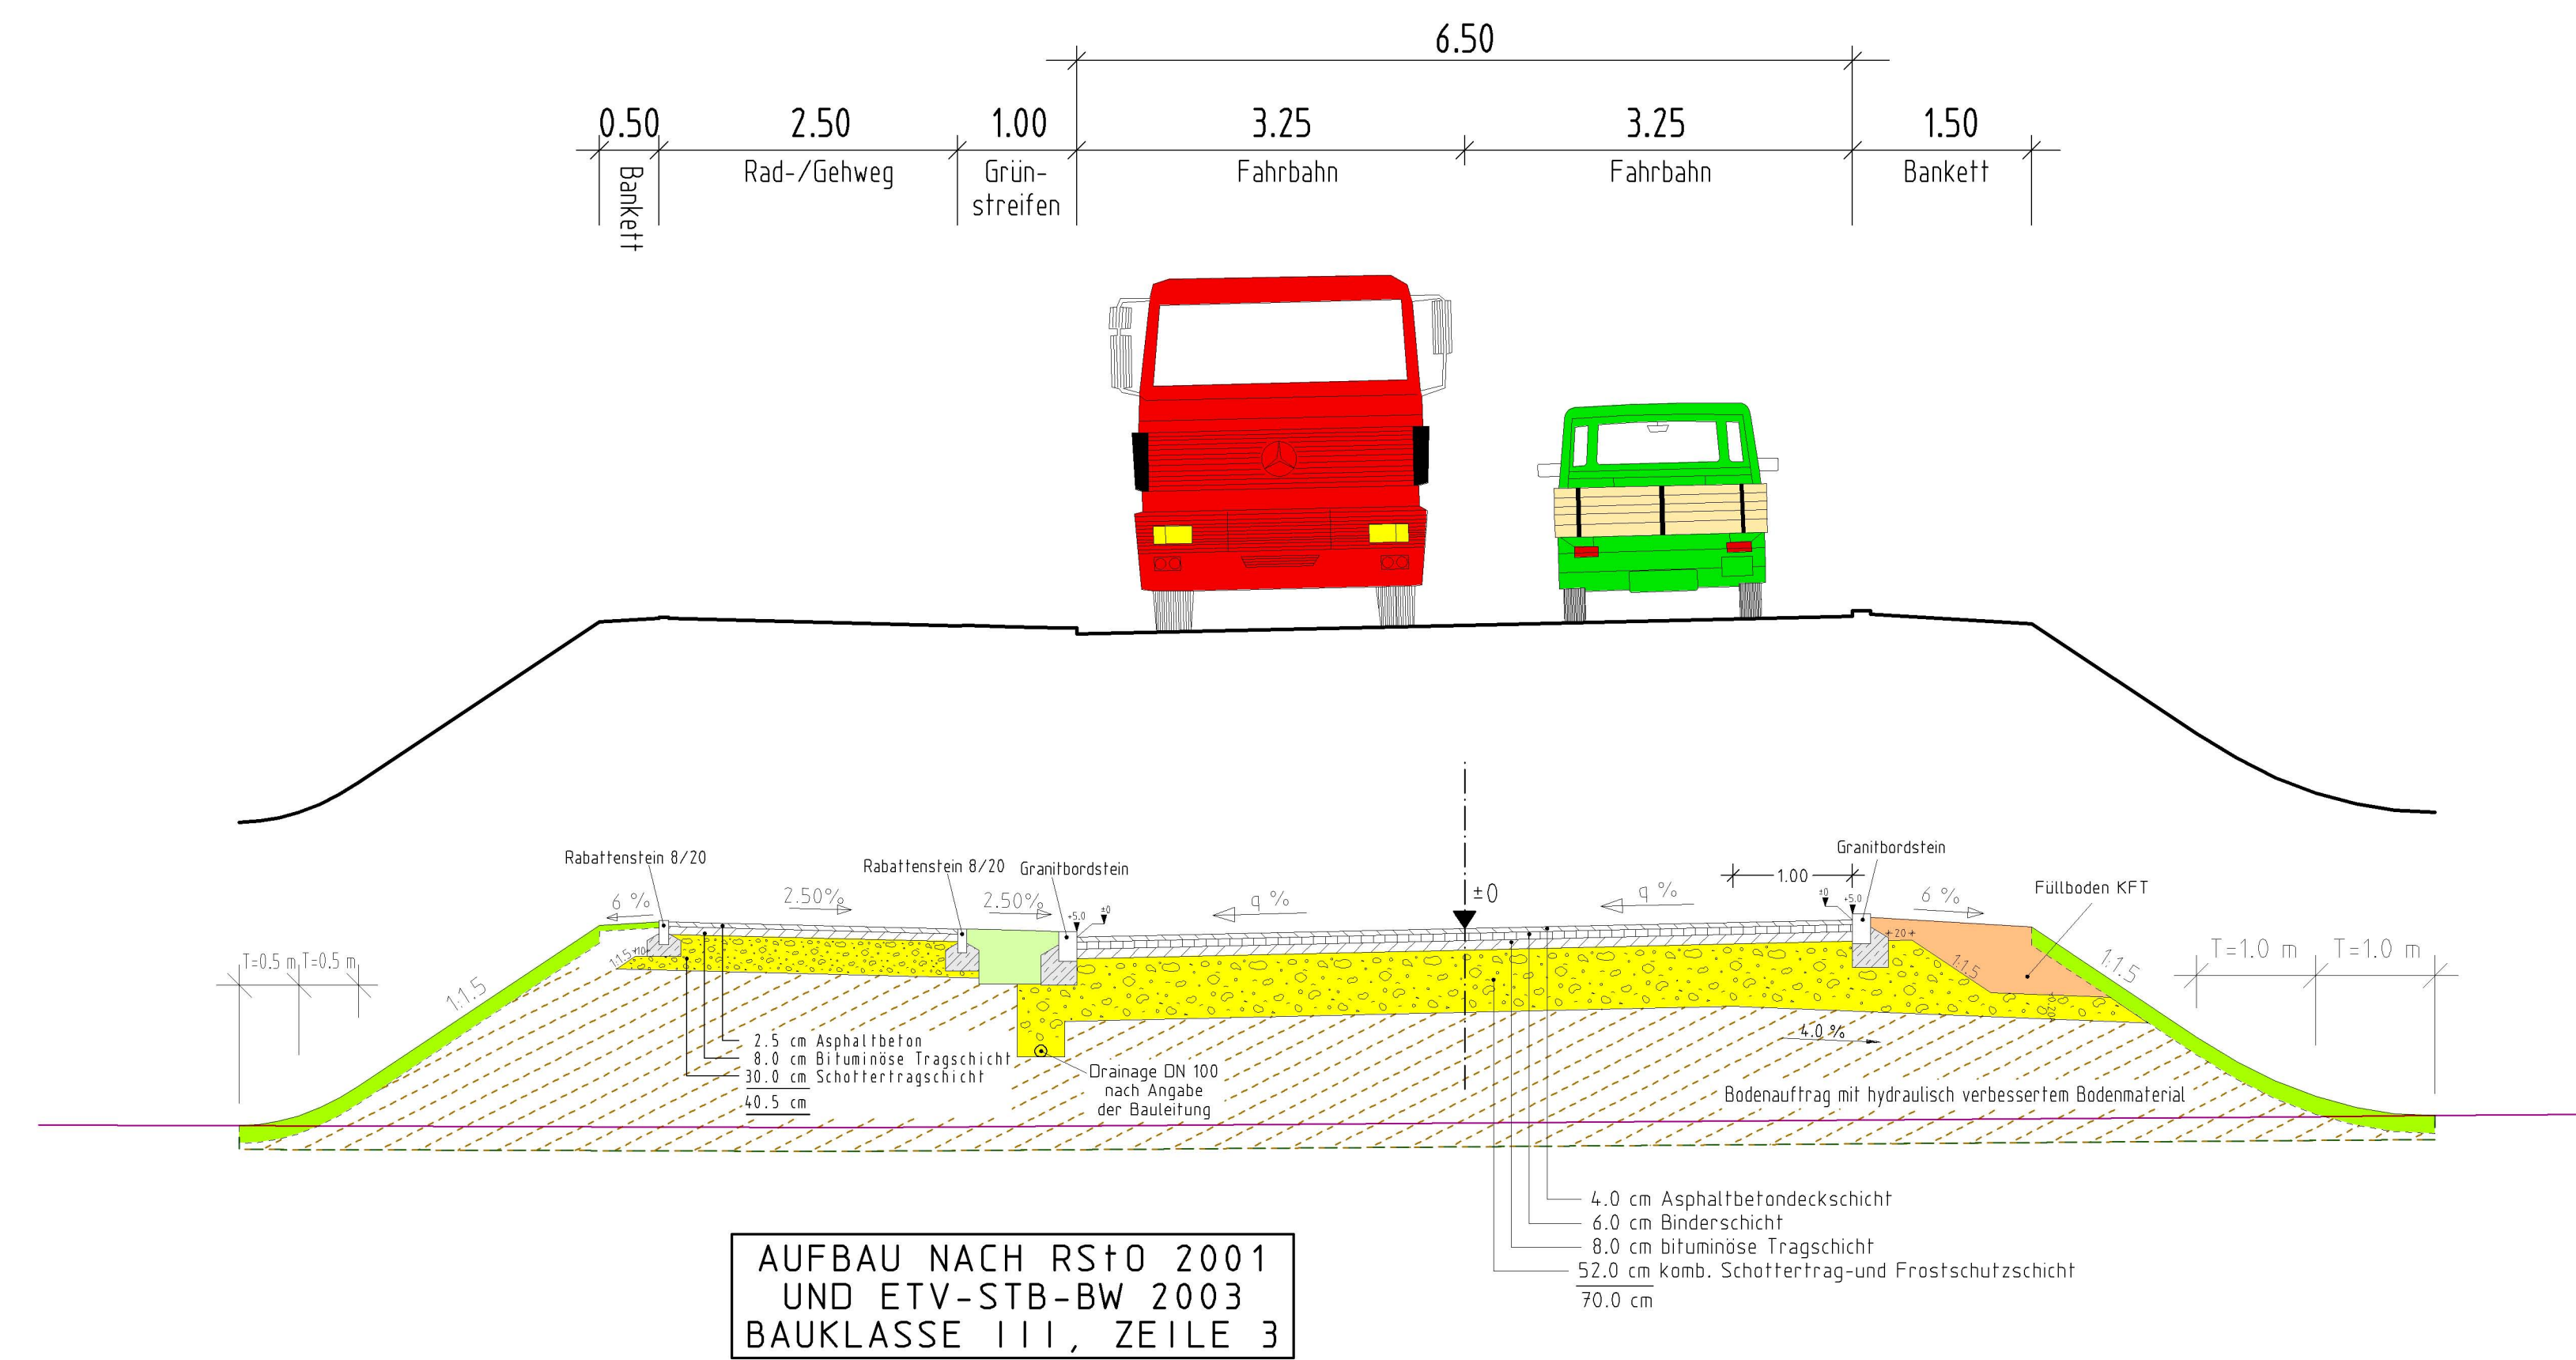

Ausbauquerschnitt K 7144 mit Gehweg M 1:50

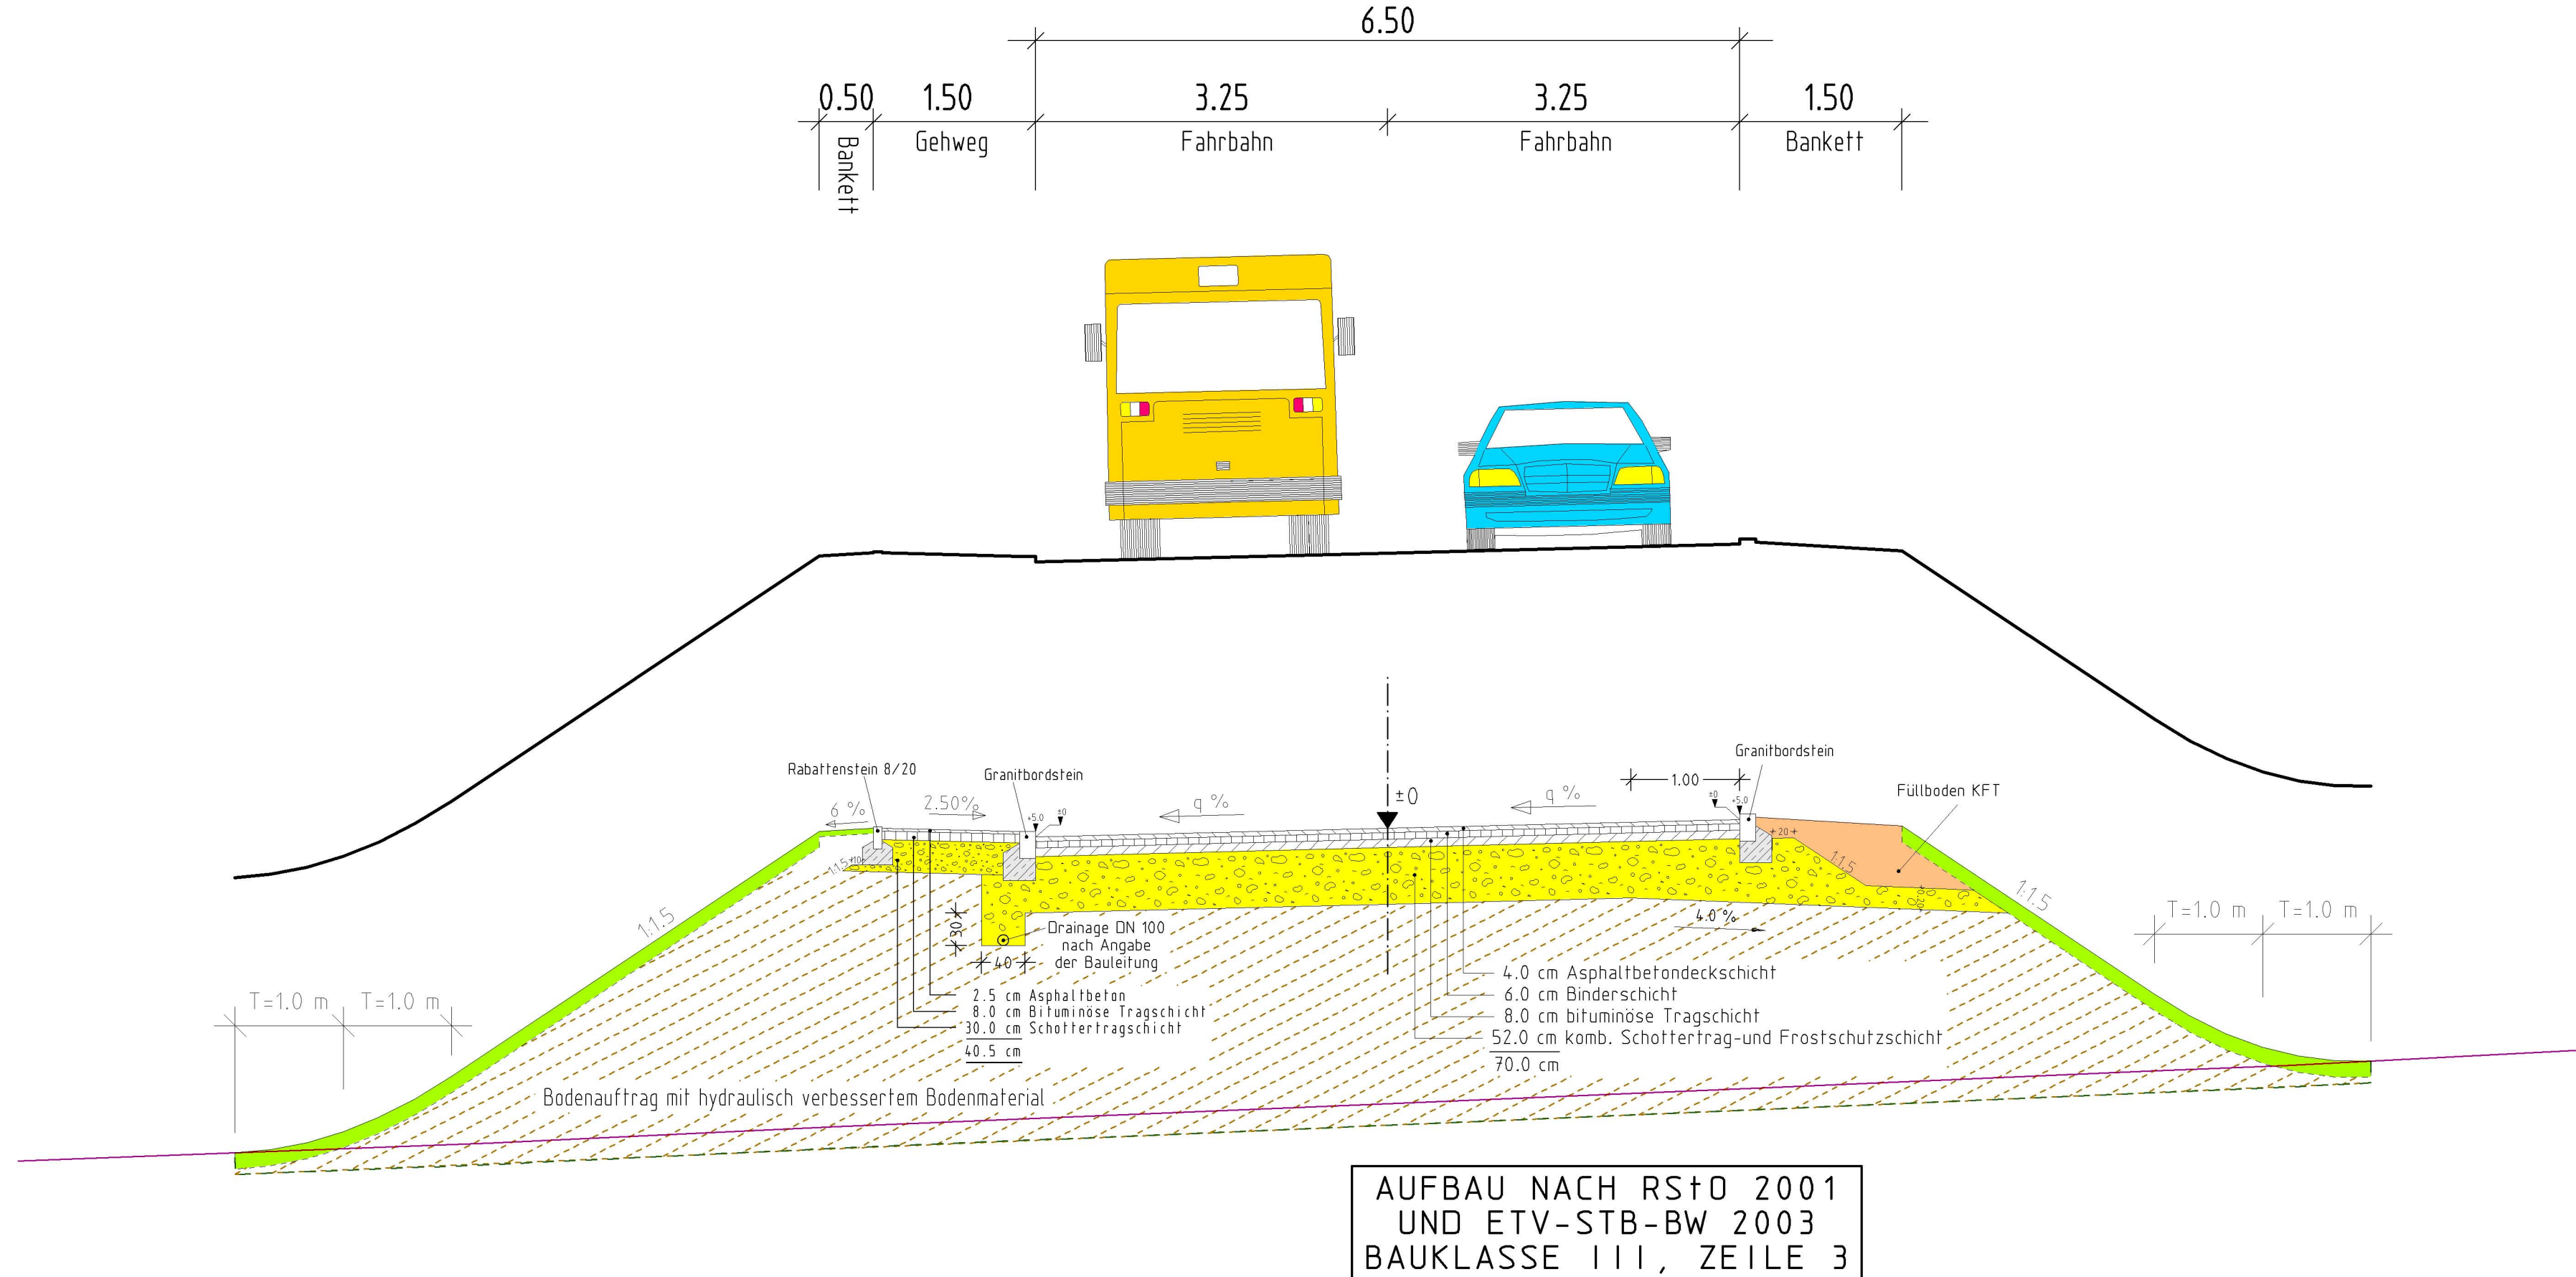

VERMESSUNG UND TIEFBAU hubert wiesner dipl.-Ing. (FH) - Dipl. Verm. u. Tiefbau-Ing. (FH)		Datum	Name
gezeichnet		August 2017	
geprüft		August 2017	
freigegeben		August 2017	

Straßenbauverwaltung Baden-Württemberg Regierungspräsidium Tübingen		Datum	Name
bearbeitet		Datum	Name

Nr.	Art der Änderung	Datum	Name

von Netznoten	nach Netznoten	Station
Anfangsstation	71 71 1 2 0 3 1 8 1	71 8 1 1 2 0 3 1 7 0
Endstation	71 8 1 1 2 0 3 1 7 6 1	71 8 1 1 2 0 3 1 7 5 1

Lagesystem	GK ☒ UTM ☐	Stand Kataster	2013
Höhensystem	NN ☒ NHN ☐	Bestandsvermessung	2013

VORENTWURF


Straßenbauverwaltung Baden-Württemberg		Unterlage 14
Straße: L 440		Blatt-Nr. 5
Nächster Ort: Meßstetten		Ausbauquerschnitt K 7144
PSP- Element:		Maßstab 1:50

L 440
Verlegung bei Meßstetten-Tieringen
mit Anbindung der K 7144


Aufgestellt: Meßstetten, August 2017 Stadtbaumeister	

Gezeichnet: © L. Hubert für Straßenbau und Tiefbauverwaltung Baden-Württemberg, www.lh.de, 10514-1/19

Ausbauquerschnitt K 7170 M 1:50

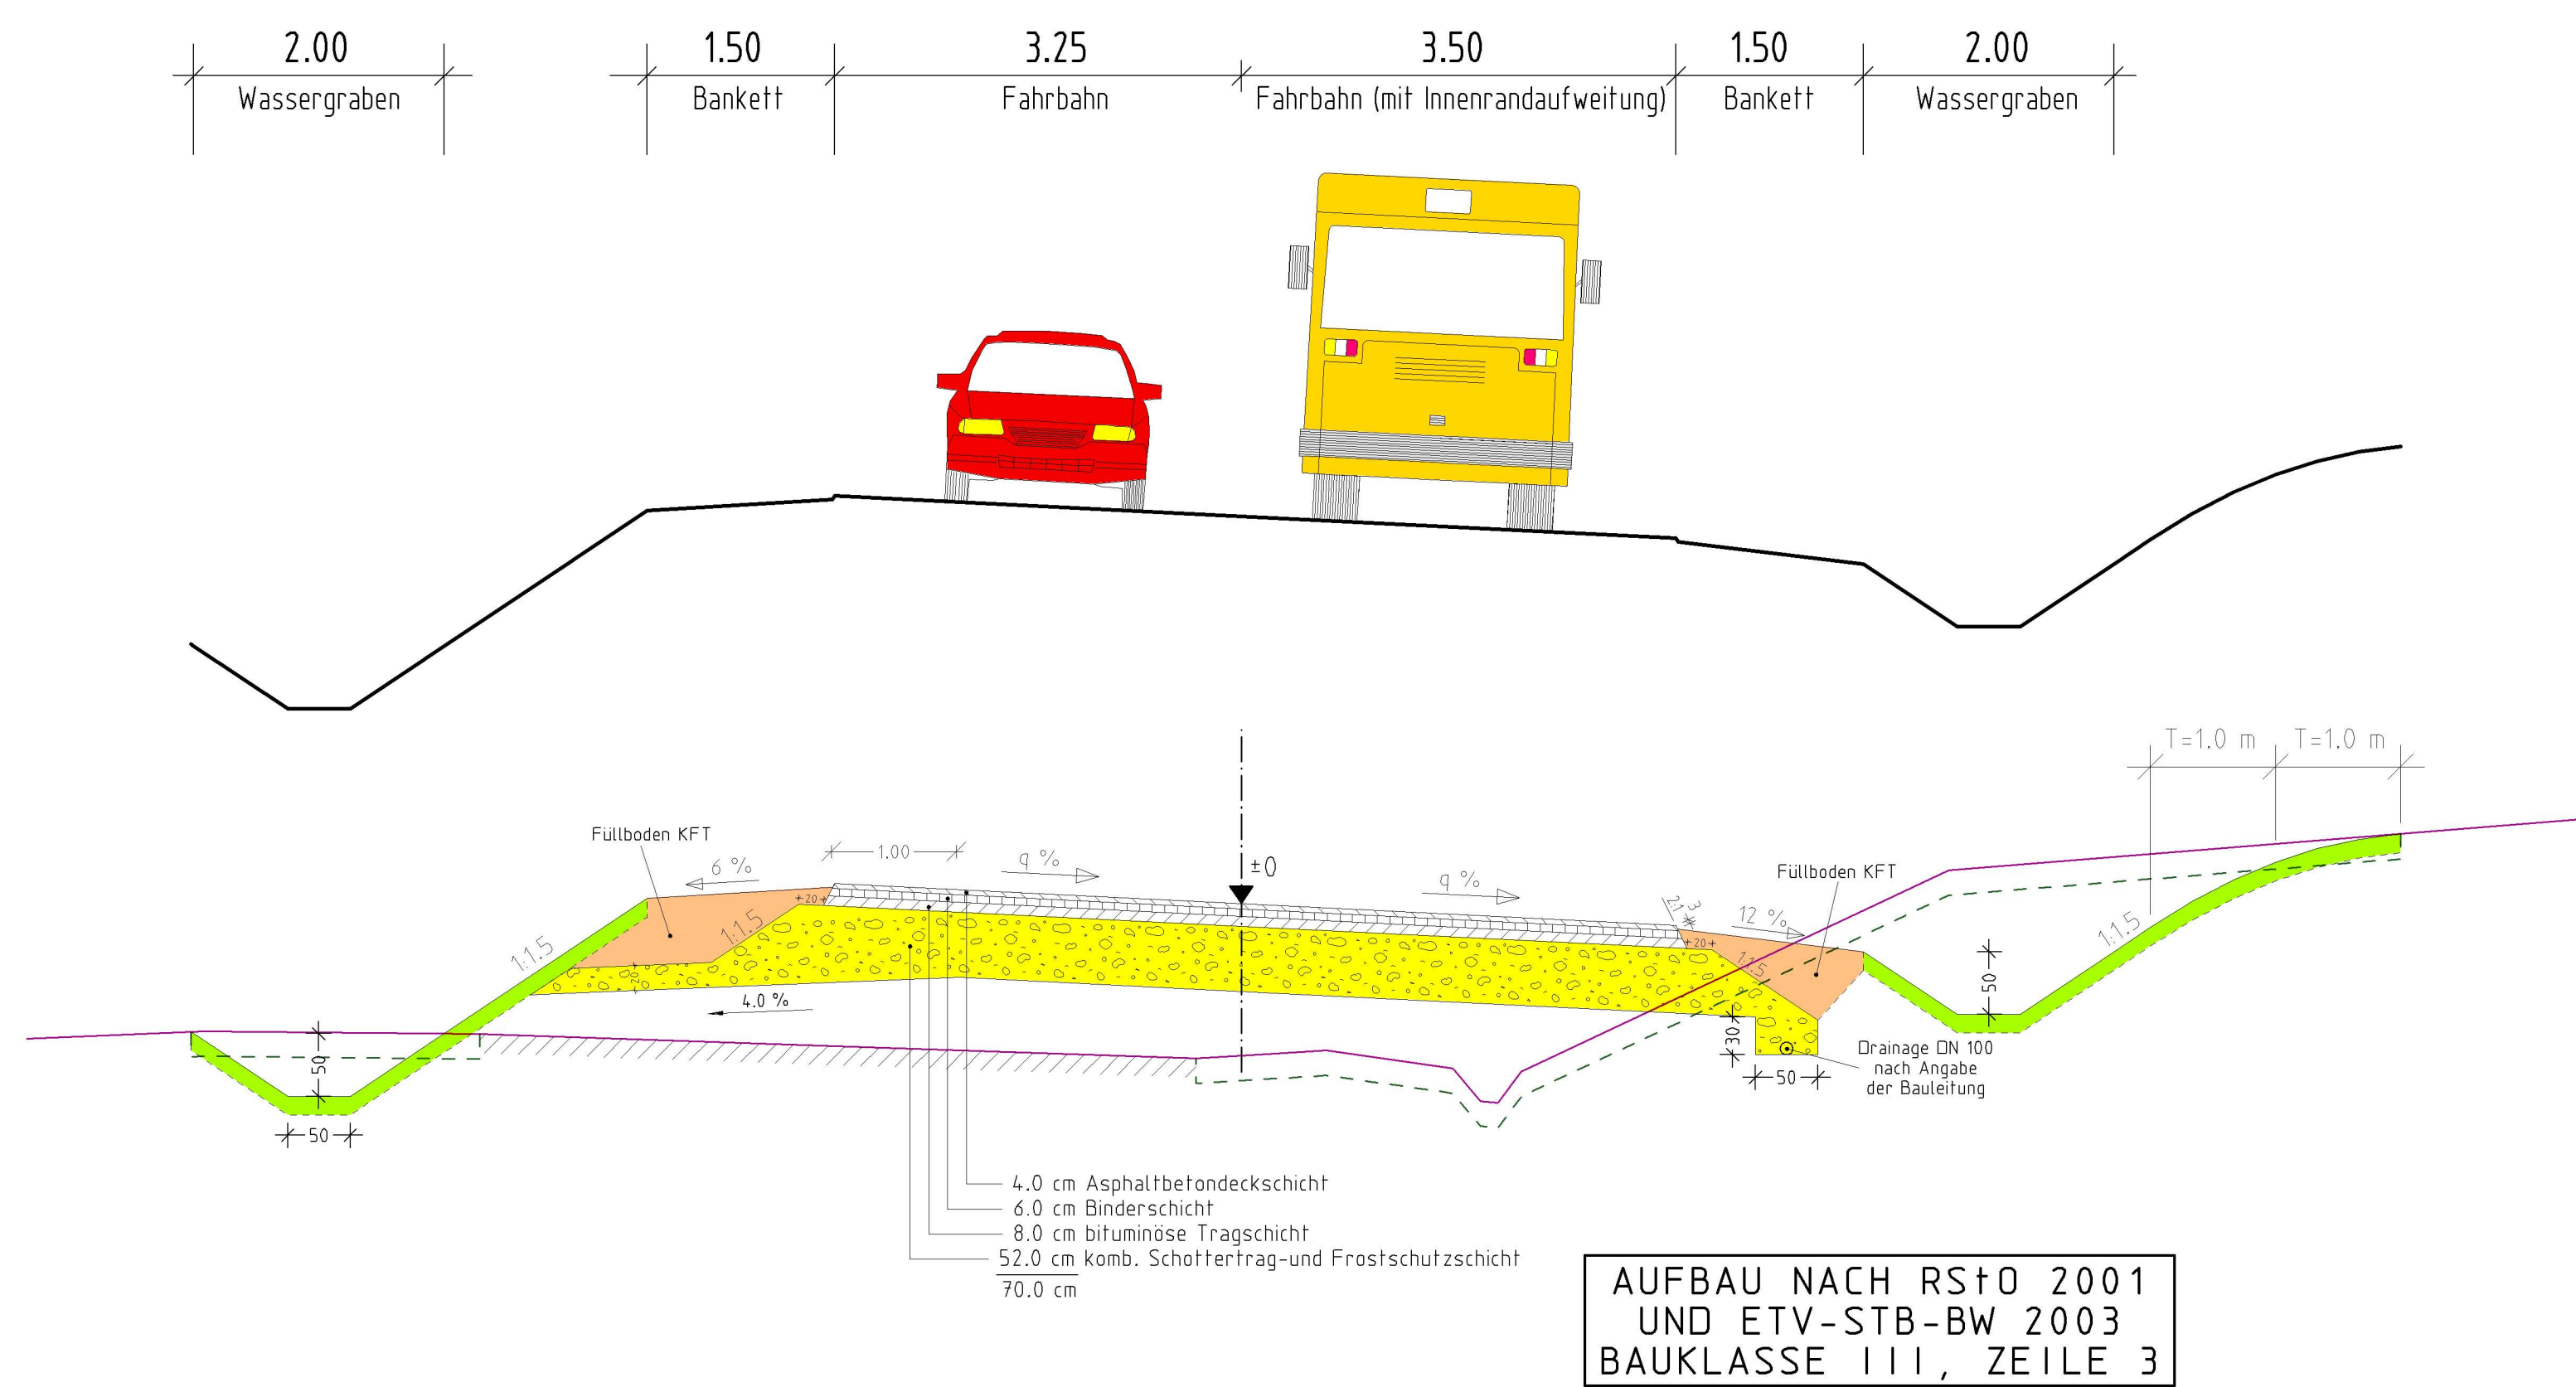

Ausbauquerschnitt Mauersteige M 1:50

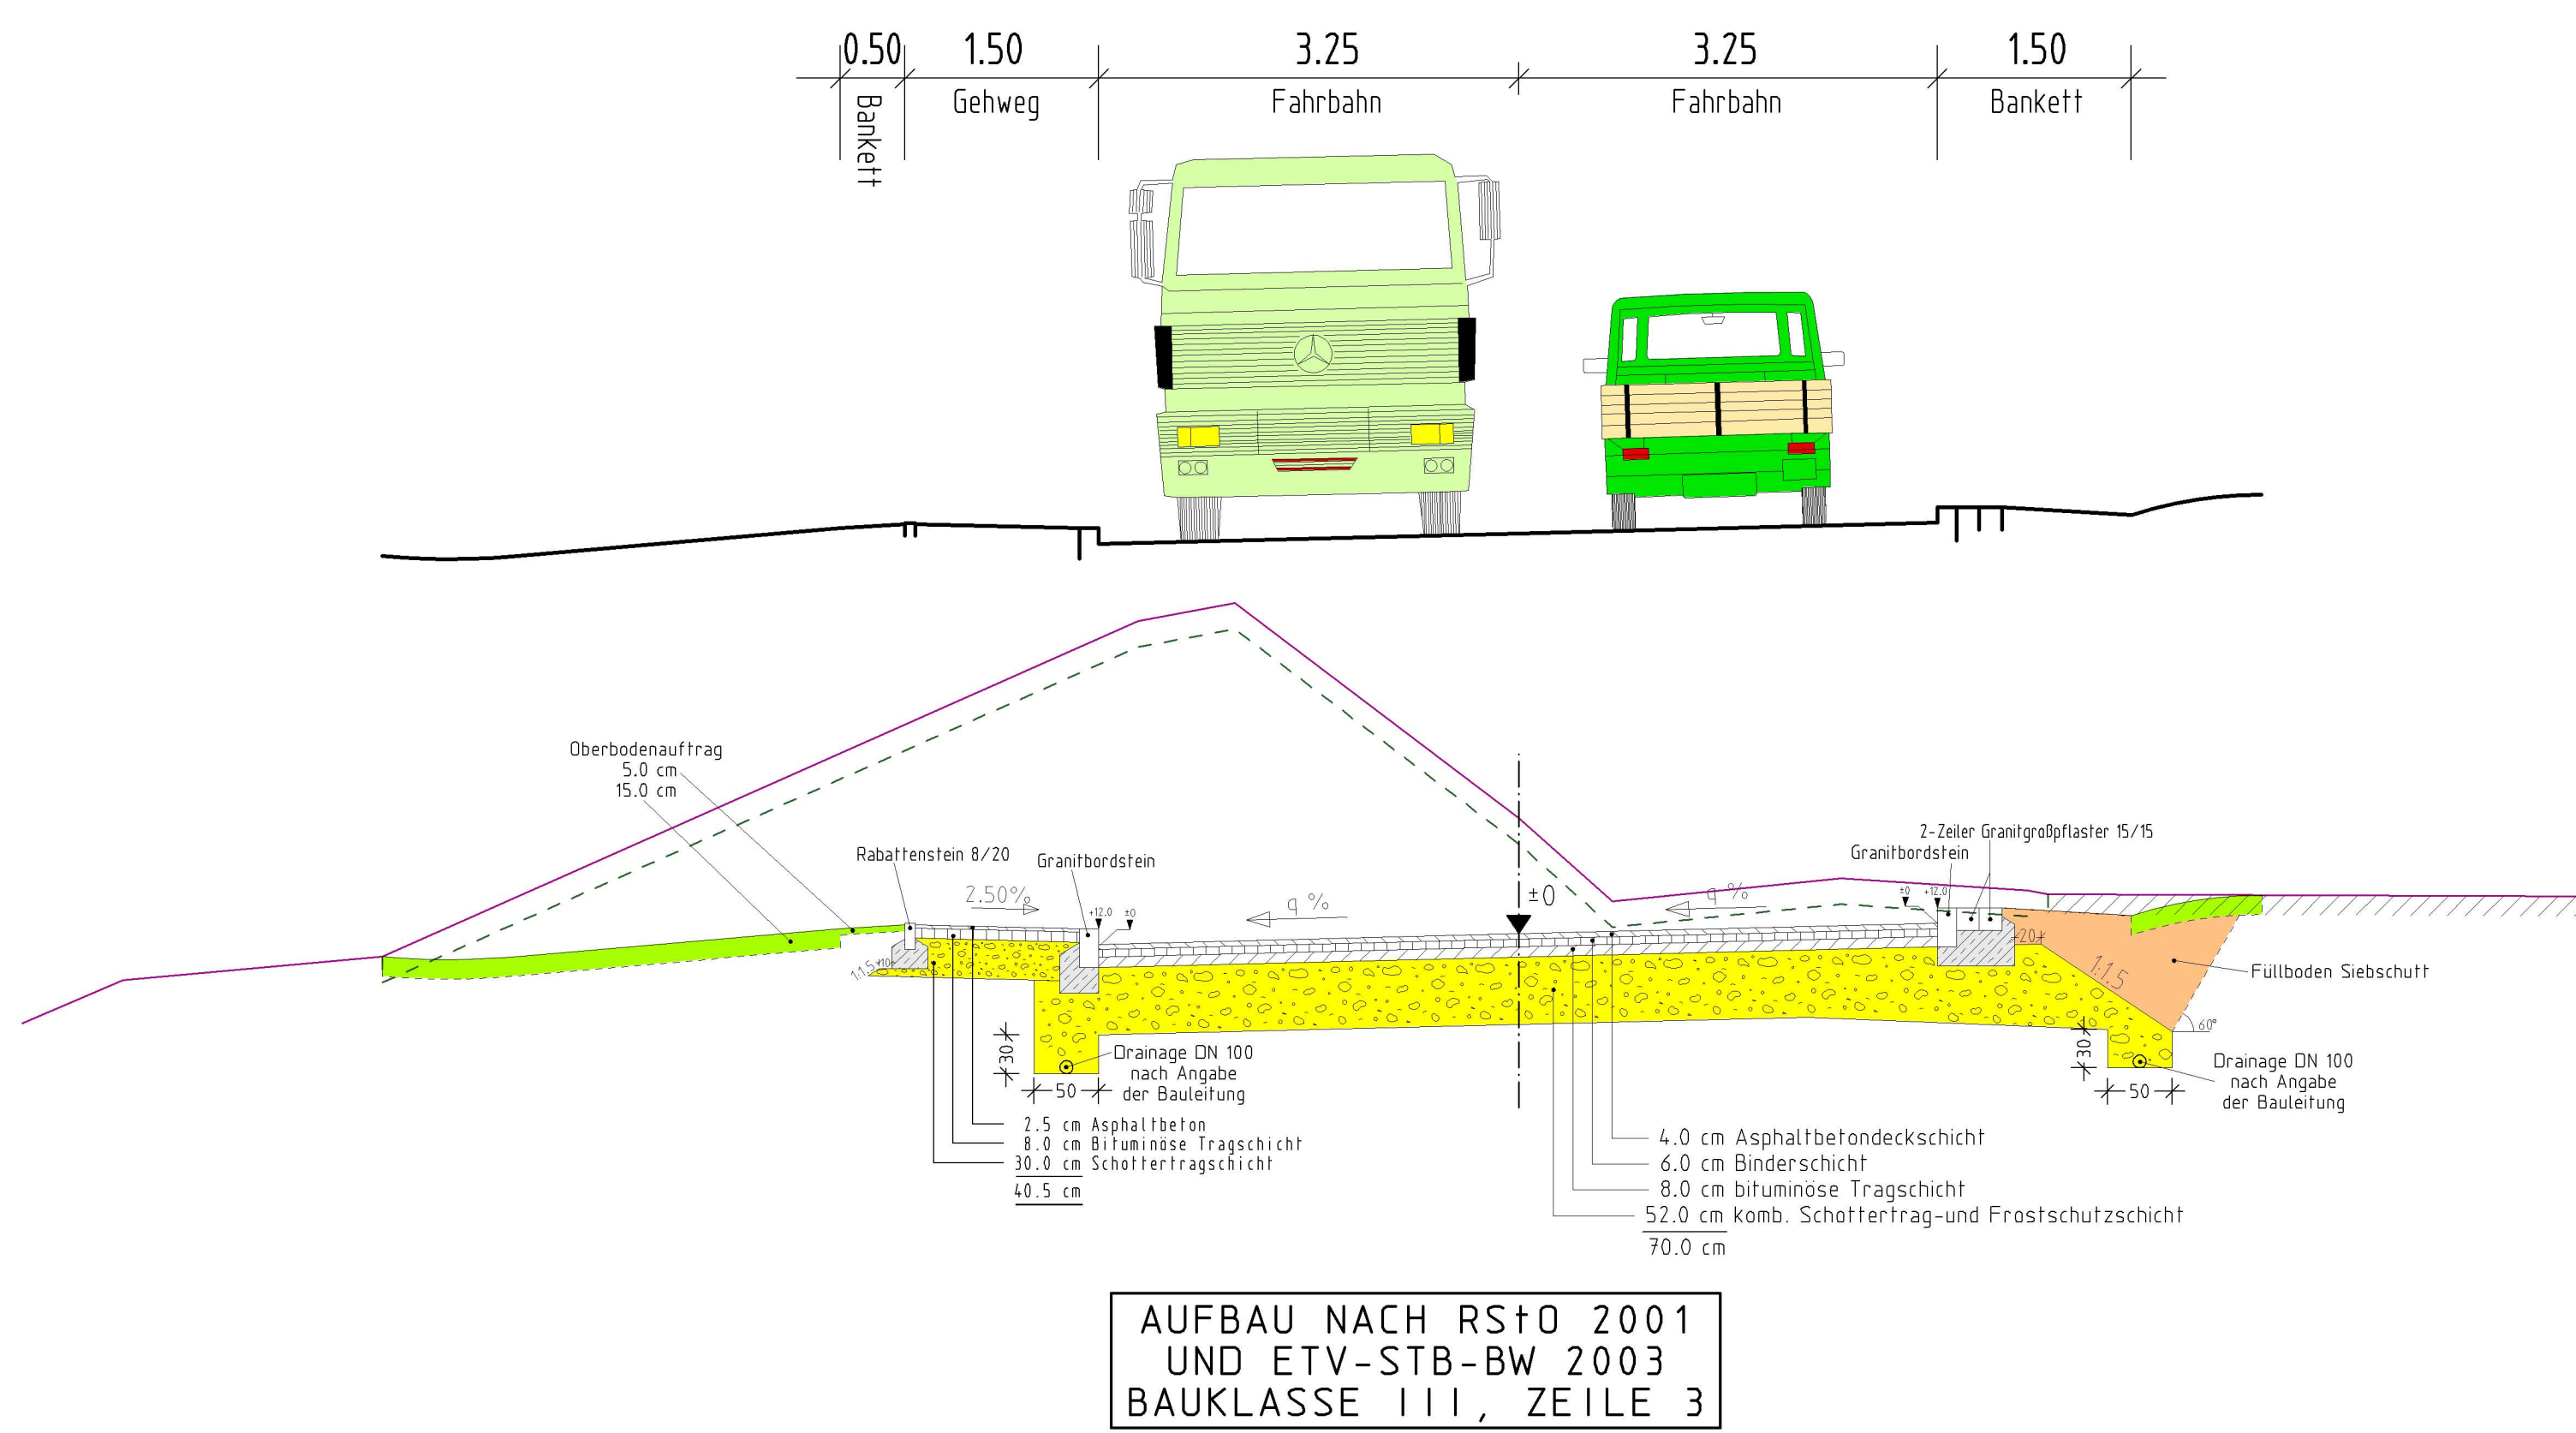

VERMESSUNG UND TIEFBAU hubert wiesner dipl.-Ing. (FH) - Dipl. Verm. u. Tiefbau-Ing. (FH)		Datum	Name
gezeichnet		August 2017	
geprüft		August 2017	
freigegeben		August 2017	

Straßenbauverwaltung Baden-Württemberg Regierungspräsidium Tübingen		Datum	Name
bearbeitet		Datum	Name

Nr.	Art der Änderung	Datum	Name

von Netznoten	nach Netznoten	Station
Anfangsstation	71 71 1 2 0 3 1 8 1	71 8 1 1 2 0 3 1 7 0
Endstation	71 8 1 1 2 0 3 1 7 6 1	71 8 1 1 2 0 3 1 7 5 1

Lagesystem	GK ☒ UTM ☐	Stand Kataster	2013
Höhensystem	NN ☒ NHN ☐	Bestandsvermessung	2013

VORENTWURF

Straßenbauverwaltung Baden-Württemberg		Unterlage 14
Straße: L 440		Blatt-Nr. 4
Nächster Ort: Meßstetten		Ausbauquerschnitt K 7170/Mauersteige
PSP- Element:		Maßstab 1:50

L 440
Verlegung bei Meßstetten-Tieringen
mit Anbindung der K 7144

Aufgestellt: Meßstetten, August 2017 Stadtbaumeister	

Gezeichnet: © L. Hubert für Straßenbau und Tiefbauverwaltung Baden-Württemberg, www.lh.de, 10514-1/19