

STATION
0+192.000
0+230.000


M = 1:100
NN 794.00



Stadtbauamt Meßstetten	
L 440 Verlegung bei Meßstetten-Tieringen mit Anbindung der K 7144 - Vorentwurf -	Kennz. Querprofile
	Blatt-Nr.: 3
	Achse 2 K 7170/ Hausener Straße Maßstab: 1:100
Bearbeitet: Müller	Datum: August 2017
Gezeichnet: Pflöter	Datum: August 2017

STATION
0+150.000

M = 1:100
NN 791.00

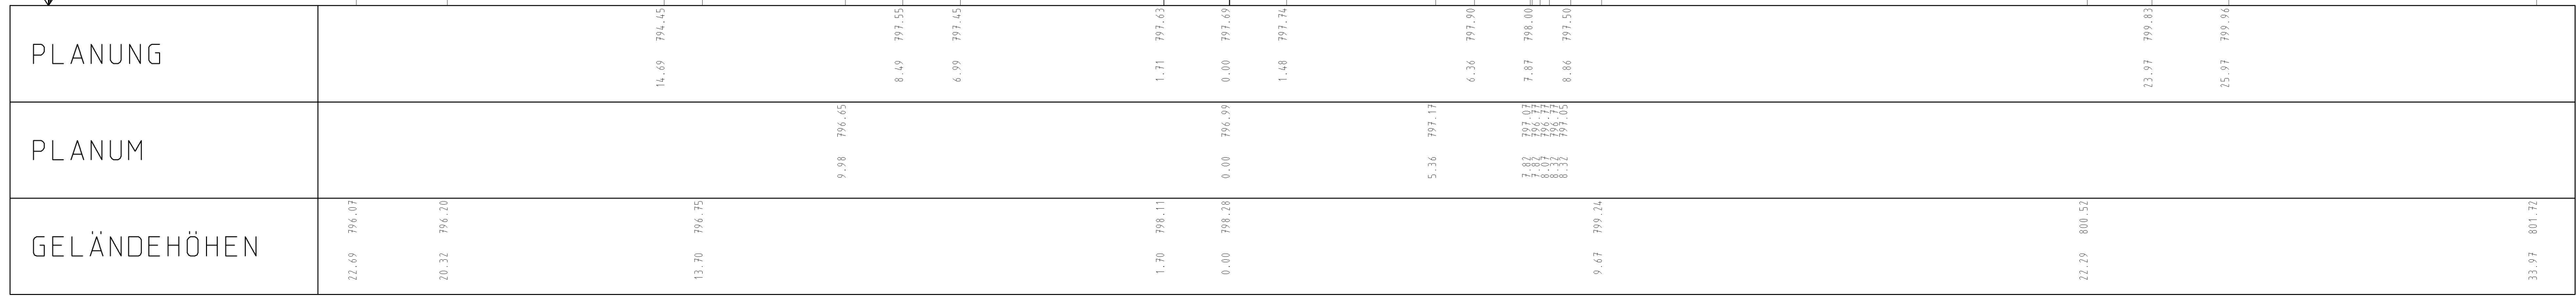

Stadtbauamt Meßstetten	
L 440 Verlegung bei Meßstetten-Tieringen mit Anbindung der K 7144 - Vorentwurf -	Kennz. Querprofile
	Blatt-Nr.: 2
	Achse 2 K 7170/ Hausener Straße Maßstab: 1:100
Bearbeitet: Müller	Datum: August 2017
Gezeichnet: Pflöter	Datum: August 2017

STATION
0+050.000
0+080.000

M = 1:100
NN 787.00



Stadtbauamt Meßstetten	
L 440 Verlegung bei Meßstetten-Tieringen mit Anbindung der K 7144 - Vorentwurf -	Kennz. Querprofile
	Blatt-Nr.: 1
	Achse 2 K 7170/ Hausener Straße Maßstab: 1:100
Bearbeitet: Müller	Datum: August 2017
Gezeichnet: Pflöter	Datum: August 2017