STATION
0+020.000
0+070.000

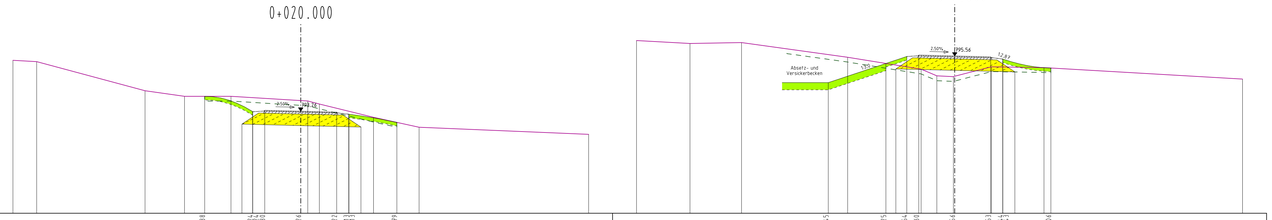

M = 1:100
NN 789.00

PLANUNG	4.01 793.88 / 2.40 793.34 / 2.40 793.30 / 1.50 793.30 / 0.00 793.34 / 1.50 793.22 / 2.40 793.15 / 2.40 793.15 / 4.01 792.79	5.18 794.65 / 2.87 795.75 / 2.00 795.54 / 1.50 795.40 / 0.00 795.56 / 1.50 795.53 / 2.00 795.45 / 1.01 795.43 / 4.01 795.66
PLANUM	2.46 792.72 / 0.00 792.64 / 2.51 792.60	2.46 795.67 / 0.00 794.98 / 2.51 794.90
GELÄNDEHÖHEN	12.01 795.38 / 11.02 795.33 / 6.50 794.11 / 4.85 793.88 / 2.93 793.88 / 0.00 793.30 / 0.39 793.68 / 0.77 793.56 / 3.04 793.00 / 4.94 792.59 / 12.01 792.29	13.28 796.21 / 11.04 796.09 / 8.90 796.13 / 4.47 795.57 / 1.40 795.01 / 0.75 794.73 / 0.26 794.70 / 0.00 794.71 / 1.53 795.11 / 3.72 795.08 / 12.01 794.60

Stadtbauamt Meßstetten		
L 440 Verlegung bei Meßstetten-Tieringen mit Anbindung der K 7144 - Vorentwurf -	Kennz. Querprofile Blatt-Nr.: 1 Achse 70 Mühlenweg/ Zufahrt Heidenhof Maßstab: 1:100	
Bearbeitet:	Datum:	August 2017
Gezeichnet:	Datum:	August 2017

STATION
0+130.000
0+200.000

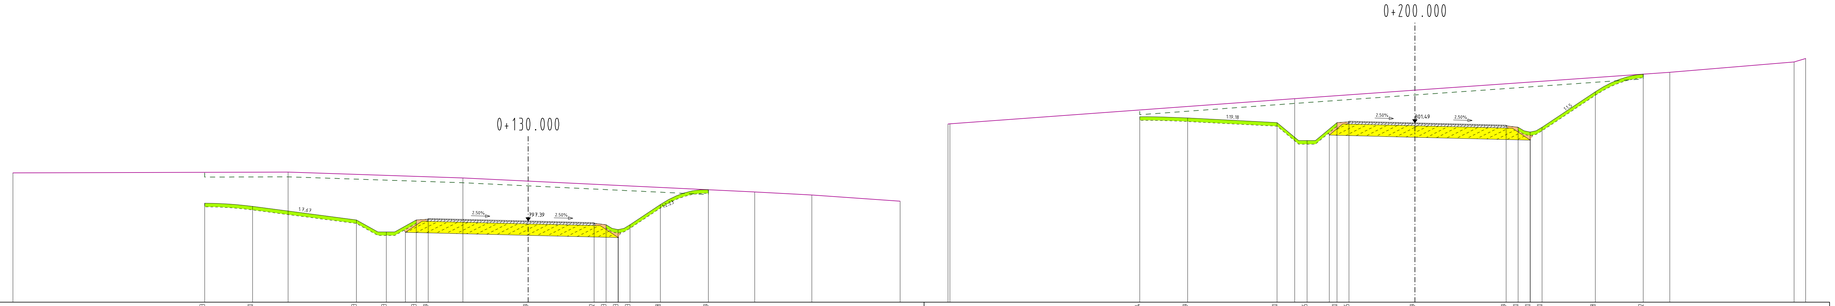

M = 1:100
NN 794.00

PLANUNG	13.50 798.13 / 11.50 798.06 / 7.37 797.43 / 5.92 796.93 / 4.67 797.43 / 4.17 797.60 / 0.00 797.39 / 2.75 797.32 / 3.25 797.23 / 3.75 797.03 / 4.25 797.23 / 5.52 798.08 / 7.52 798.09	11.48 801.74 / 9.48 801.69 / 5.75 801.50 / 4.50 800.75 / 3.25 801.50 / 2.75 801.55 / 0.00 801.49 / 3.81 801.30 / 4.31 801.30 / 4.81 801.10 / 5.31 801.30 / 7.53 802.78 / 9.53 803.52
PLANUM	5.13 796.92 / 0.00 796.79 / 3.76 796.69	3.57 800.97 / 0.00 800.88 / 4.82 800.74
GELÄNDEHÖHEN	27.50 799.46 / 10.02 799.43 / 2.72 799.19 / 0.00 799.06 / 9.45 798.66 / 11.83 798.43 / 15.52 798.22	5.01 802.56 / 0.00 802.85 / 10.43 803.46 / 15.82 804.03 / 16.30 804.17

Stadtbauamt Meßstetten		
L 440 Verlegung bei Meßstetten-Tieringen mit Anbindung der K 7144 - Vorentwurf -	Kennz. Querprofile Blatt-Nr.: 2 Achse 70 Mühlenweg/ Zufahrt Heidenhof Maßstab: 1:100	
Bearbeitet:	Datum:	August 2017
Gezeichnet:	Datum:	August 2017