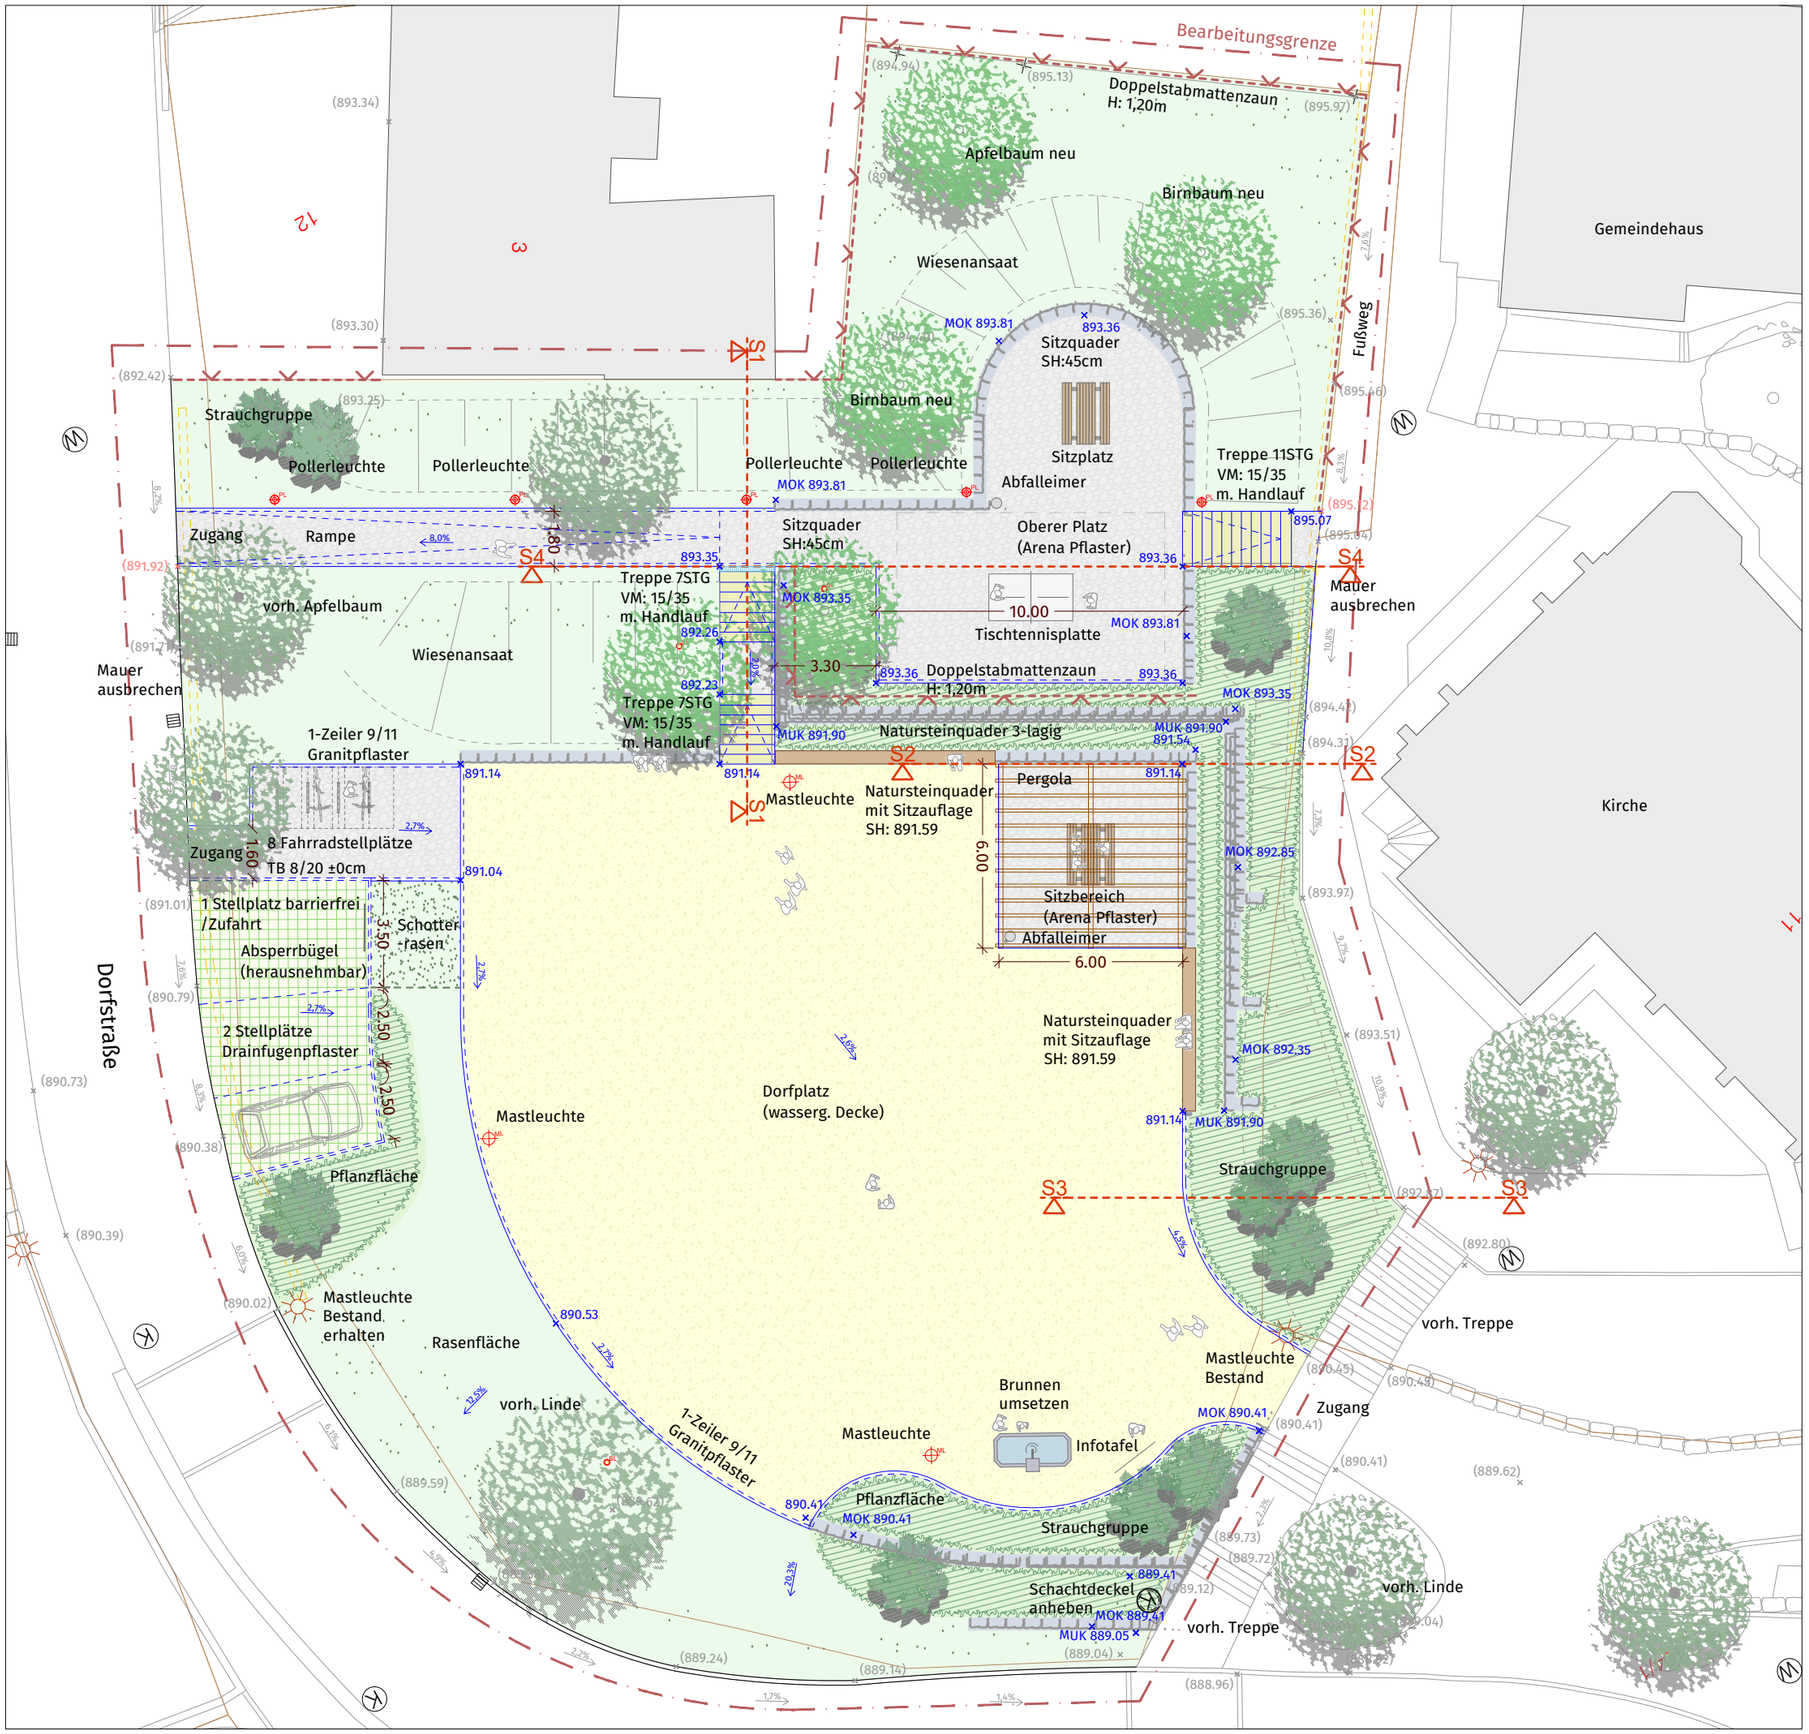

Index	Bereich	Inhalt	Datum
---	---	---	---

VORABZUG

Die angegebenen Maße + Höhen sind von der ausführenden Firma vor Ort auf ihre Richtigkeit zu überprüfen. Eventuelle Unstimmigkeiten sind der Bauleitung unverzüglich mitzuteilen. Vervielfältigung und Weitergabe des Planinhalts, auch auszugsweise, nur mit schriftlicher Genehmigung des Bauherrn oder des Planverfassers

Stadt Meßstetten

Hauptstraße 9
72469 Meßstetten
www.stadt-messstetten.de

Projekt
Neugestaltung Dorfplatz Hossingen
in 72469 Meßstetten

Planinhalt
Entwurfsplanung
Übersichtsplan
M. 1:200

Architekt

Plangrundlage / Vermessung
Katasterplan

Anerkannt, der Bauherr
Datum Unterschrift

Gefertigt:
Grafenberg
12.05.2021 / js-sf

Letzte Änderung:
Grafenberg

Freiraumplanung Sigmund
Freiraumplanung Sigmund
Landschaftsarchitekten GmbH
Albstraße 8
72661 Grafenberg
07123 97380-0, Fax -80
info@fp-sigmund.de