



Regenwasserkanal
Strang 3 - Am Wassergräble

Schachtnummer	
Strasse	
Halftungsnummer	
Schachtabstand	M
Sohlgefälle ‰	
Gesamtlänge	M
Querschnitt	DN
Material	
Abflußleistung Q _t +V _t +%Bel l/s+m/s	
Abflußleistung Q _v +V _v l/s+m/s	
Kanaldeckelhöhe	M
Geländehöhe	M
Kanaltiefe	M
Kanalsohlenhöhe	M
Abstand	M
Kilometrierung	KM

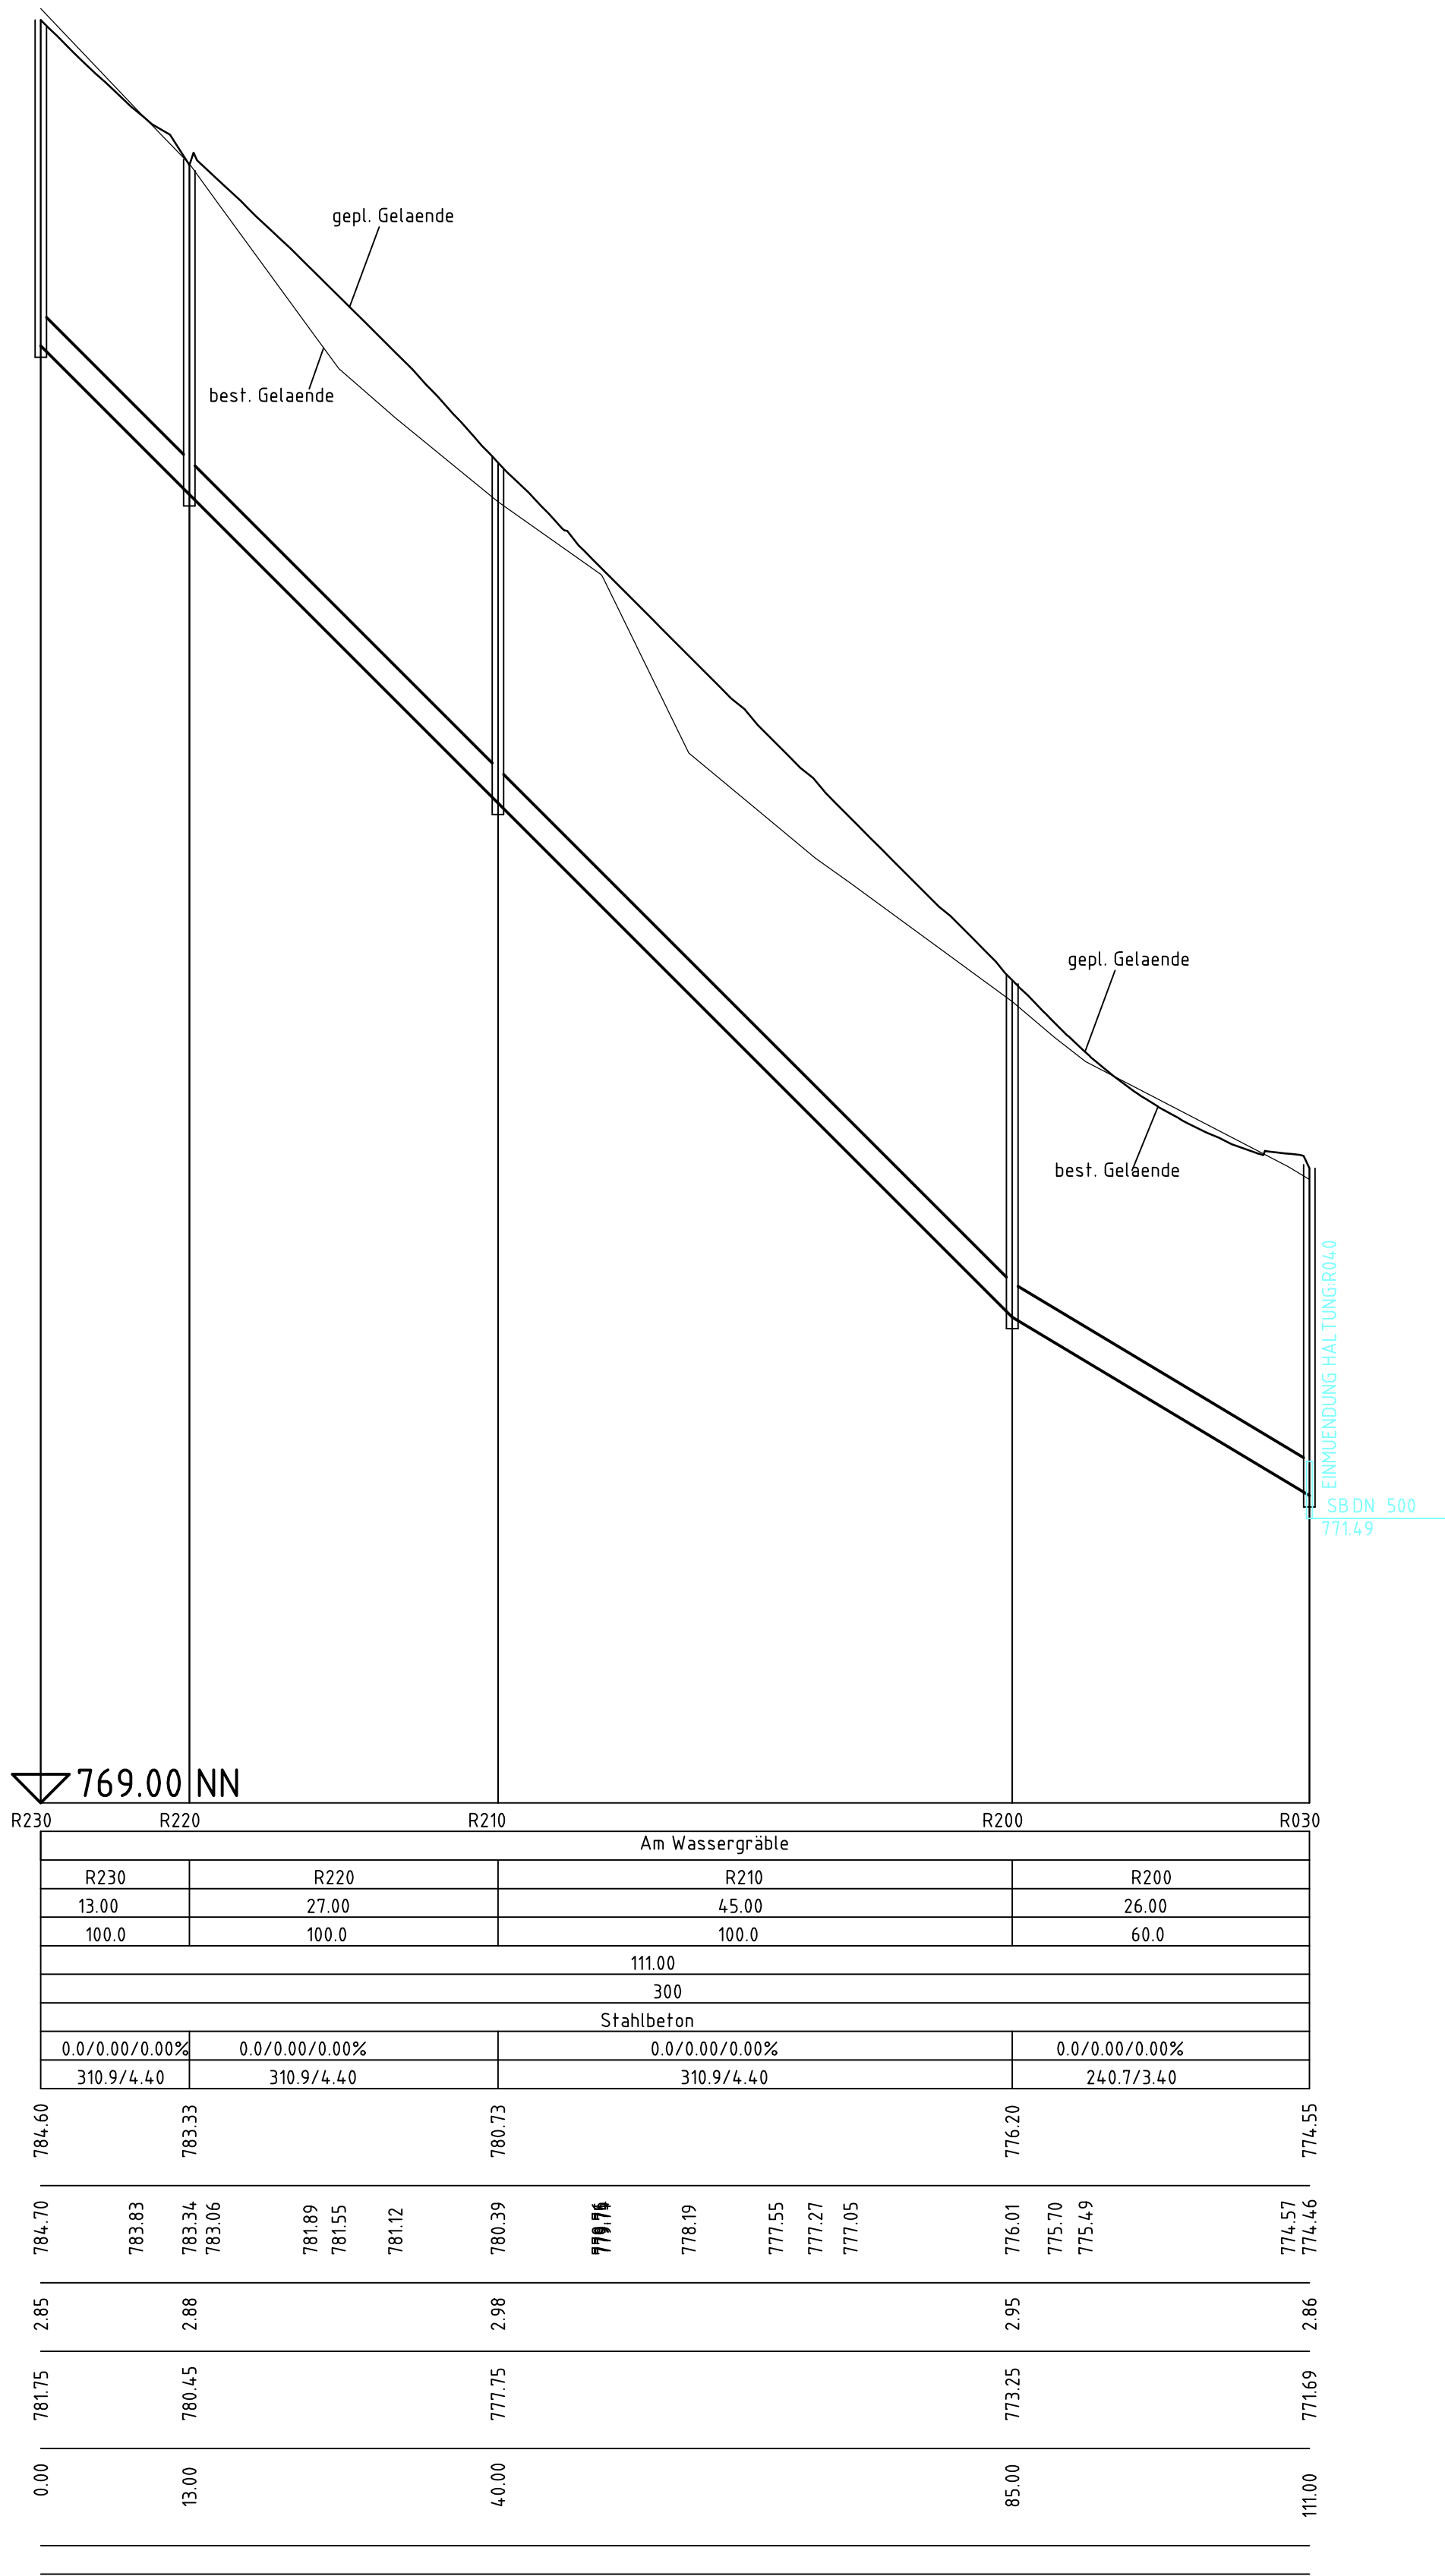



Regenwasserkanal
Strang 1 - Riedwiesen 2. BA

Schachtnummer	
Strasse	
Halftungsnummer	
Schachtabstand	M
Sohlgefälle ‰	
Gesamtlänge	M
Querschnitt	DN
Material	
Abflußleistung Q _t +V _t +%Bel l/s+m/s	
Abflußleistung Q _v +V _v l/s+m/s	
Kanaldeckelhöhe	M
Geländehöhe	M
Kanaltiefe	M
Kanalsohlenhöhe	M
Abstand	M
Kilometrierung	KM

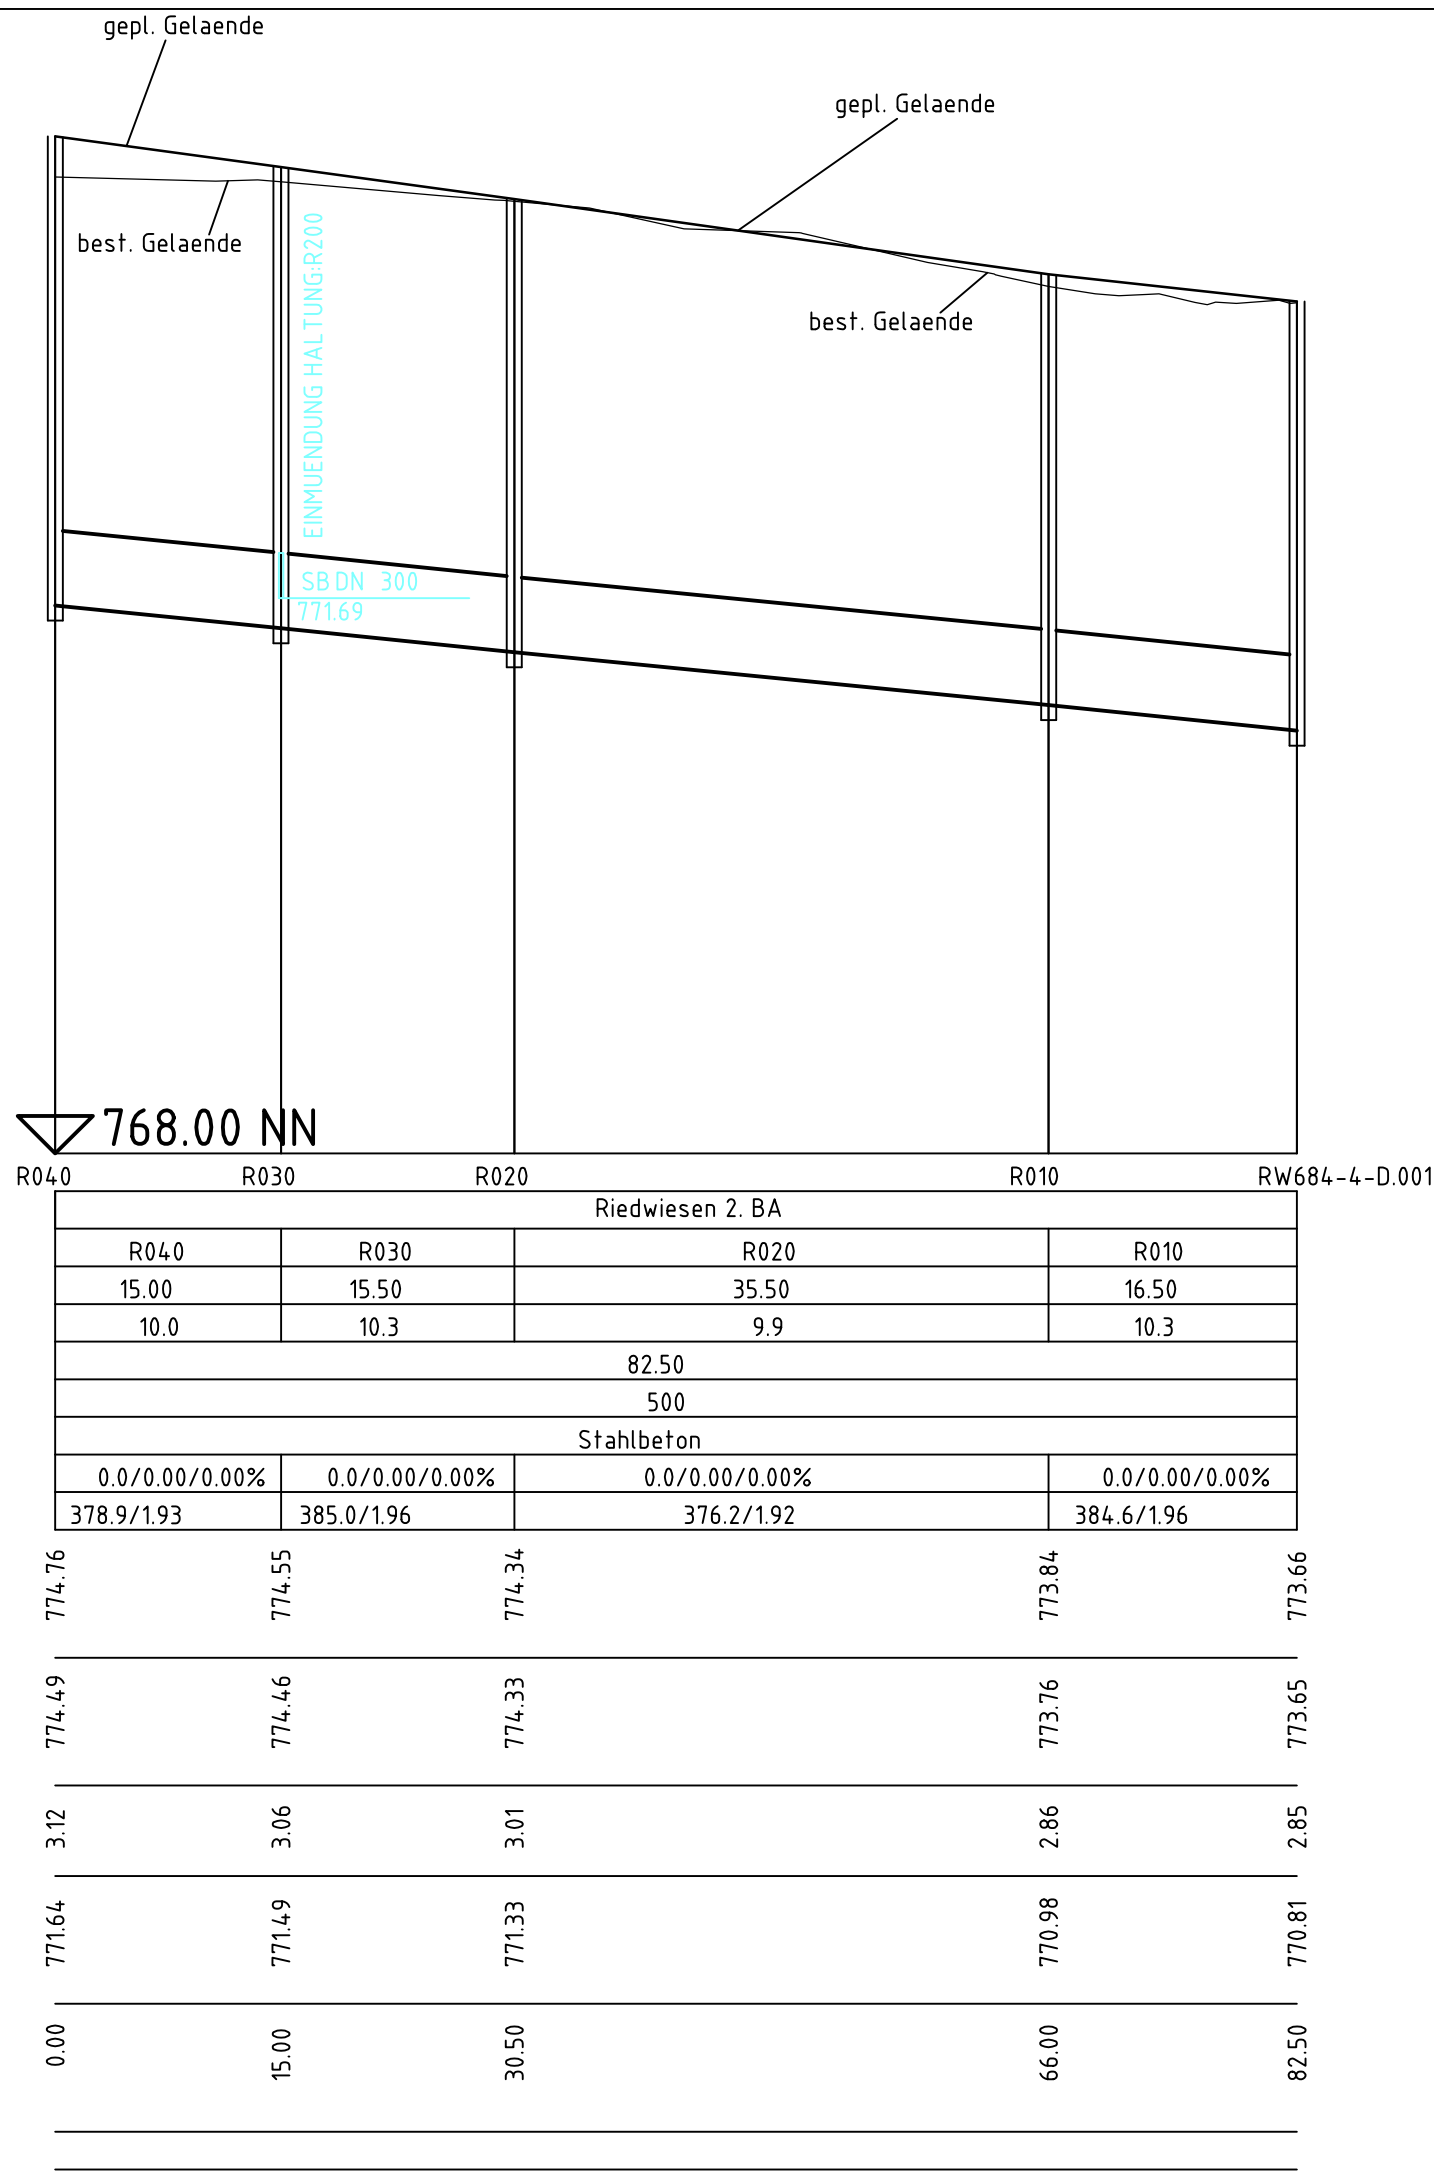

Regenwasserkanal
Strang 2 - Michelfelder Straße

Schachtnummer	
Strasse	
Halftungsnummer	
Schachtabstand	M
Sohlgefälle ‰	
Gesamtlänge	M
Querschnitt	DN
Material	
Abflußleistung Q _t +V _t +%Bel l/s+m/s	
Abflußleistung Q _v +V _v l/s+m/s	
Kanaldeckelhöhe	M
Geländehöhe	M
Kanaltiefe	M
Kanalsohlenhöhe	M
Abstand	M
Kilometrierung	KM

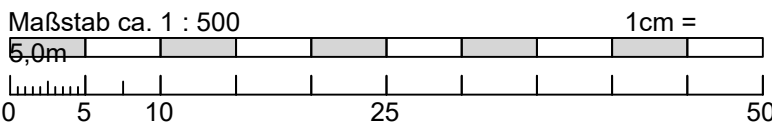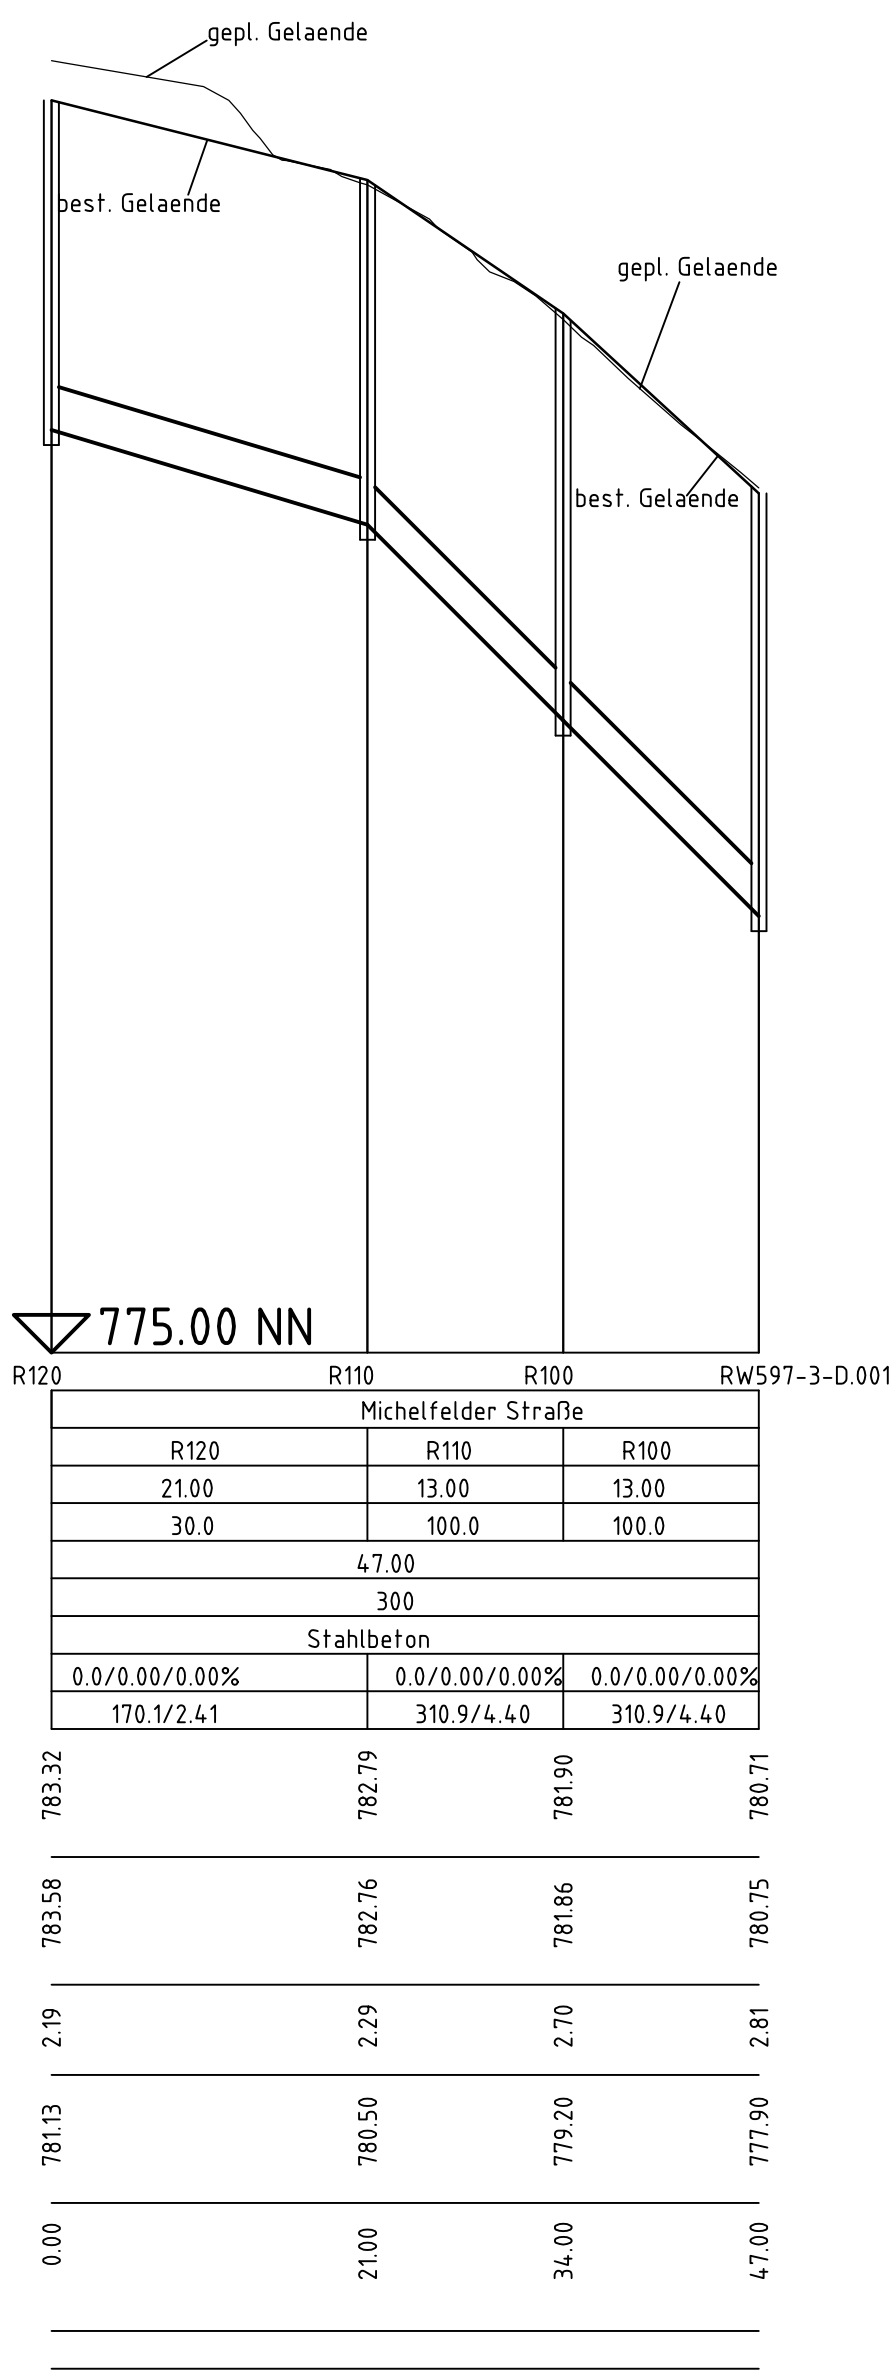

Änderungsvermerke	
a	Grundplan - Änderung / Ergänzung
	19.08.2022
Bezugssysteme	
Lage: DHDN/Gauß-Krüger (GK)	
Lage: ETRS89/UTM32	
Höhenbezug: DHHN92 (Höhenstatus 130)	
Höhenbezug: DHHN92 (Höhenstatus 160)	
Höhenbezug: DHHN2016 (Höhenstatus 170)	

Stadt Meßstetten
Zollernalbkreis

Planungsbüro Hermie
Ingenieure für Bau und Umwelt

Planungsbüro Hermie Ingenieure für Bau und Umwelt GmbH & Co. KG
Hörnlestr. 4 • D-78559 Gosheim • www.plohermie.de
Telefon +49 (0) 7420 / 1811 • mail@plohermie.de

Plan-Nr.: me24-175a
Blatt-Nr.: 25
Aus-Nr.: 3.20
Urt. v. Bearbeitung: Aug 2022
Format: 900 x 891
Tafel-Nr.: 15/00/50

Bauherr: Stadt Meßstetten

Projekt: Erschließung Baugebiet "In der Breite" in Oberdisheim - Entwurf

Planinhalt: Kanallängsschnitte - Regenwasser Strang 1,2, und 3

Datum/Unterschrift/Planverfasser: 19.08.2022 (gez. K. Hermie)