




Regelquerprofil Typ 2 - Michelfelder Straße

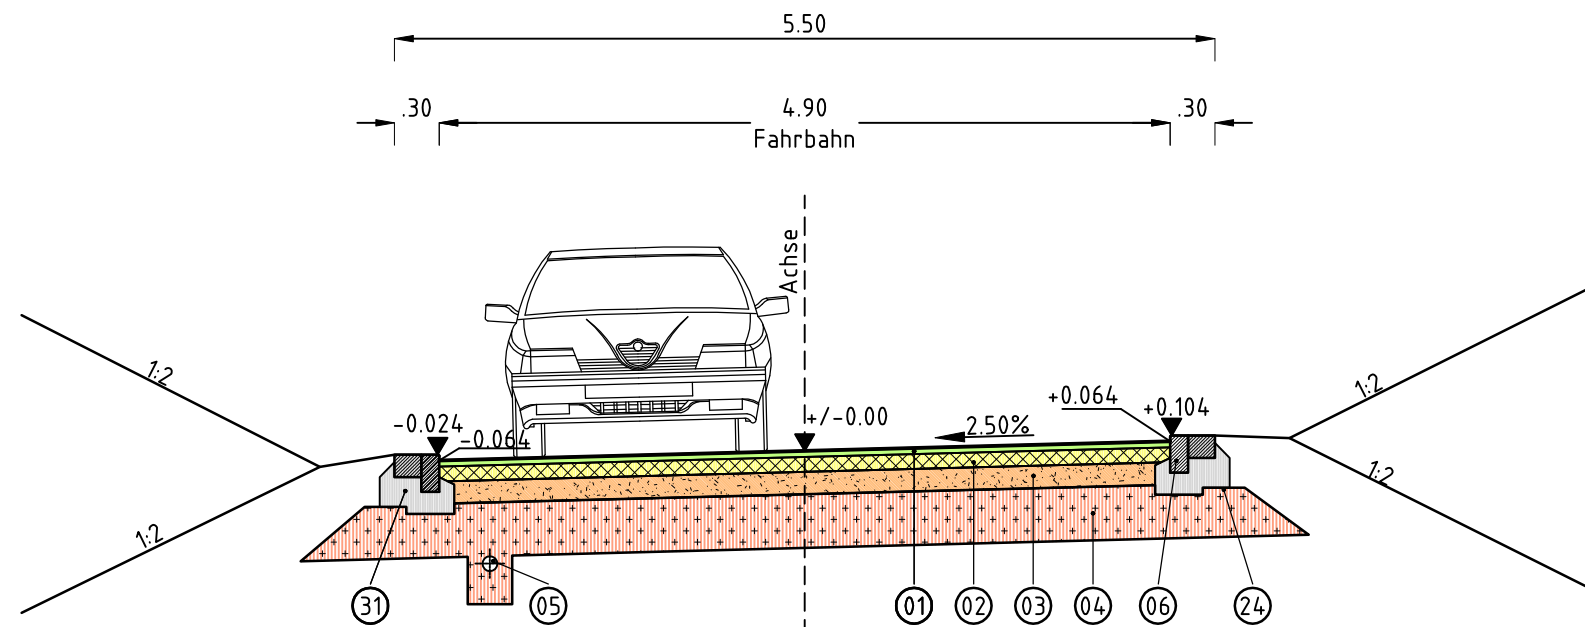

Regelquerprofil Typ 3 - Am Wassergräble

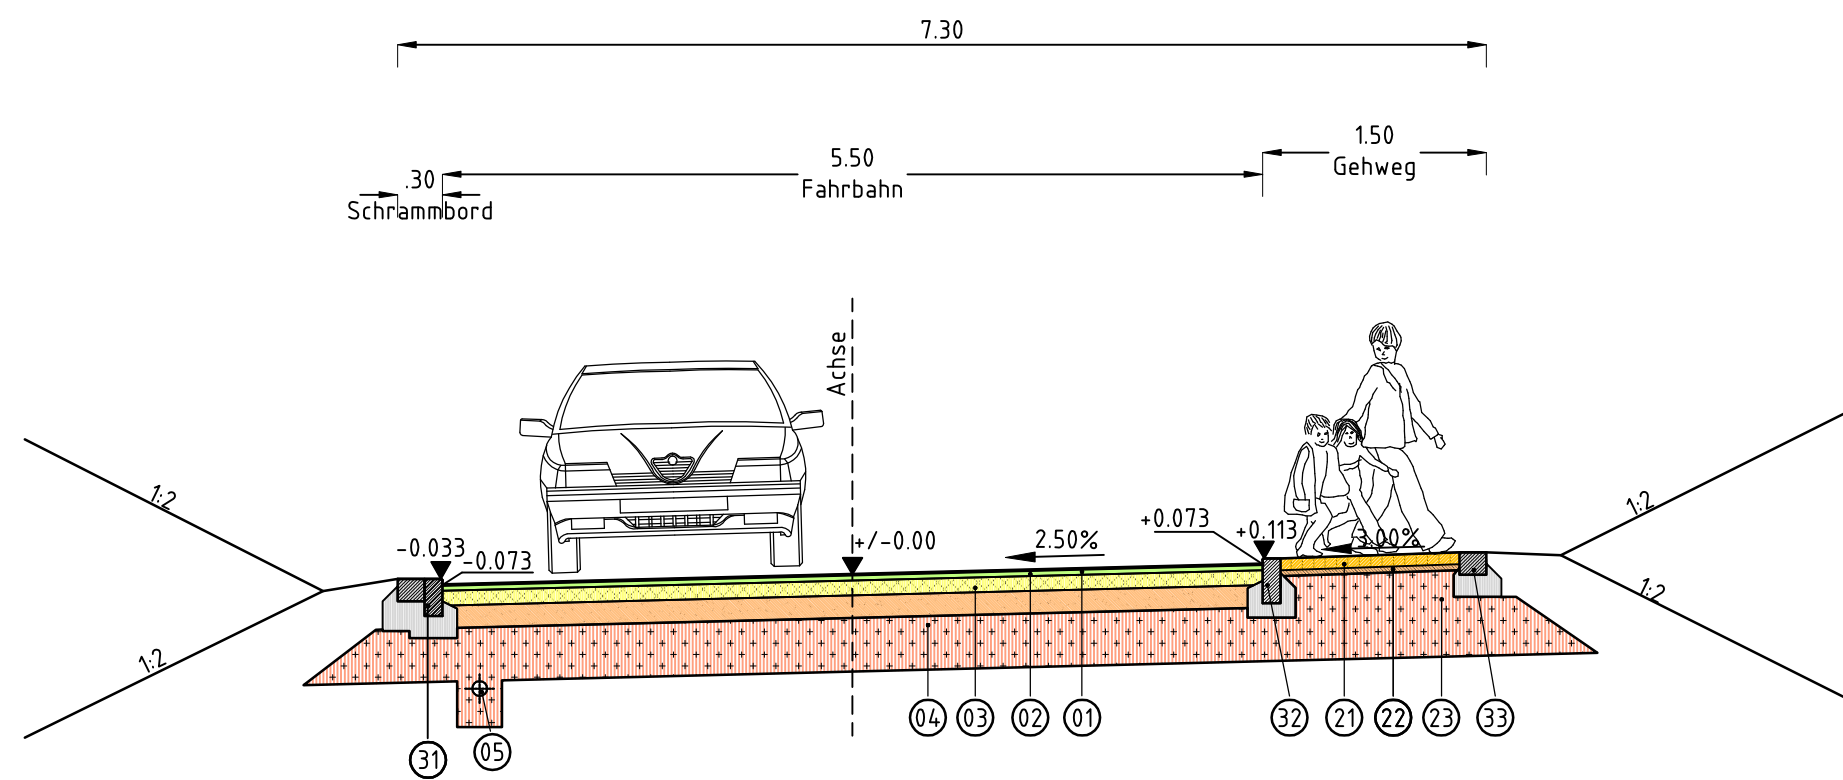

Regelquerprofil Typ 1 - Riedwiesen

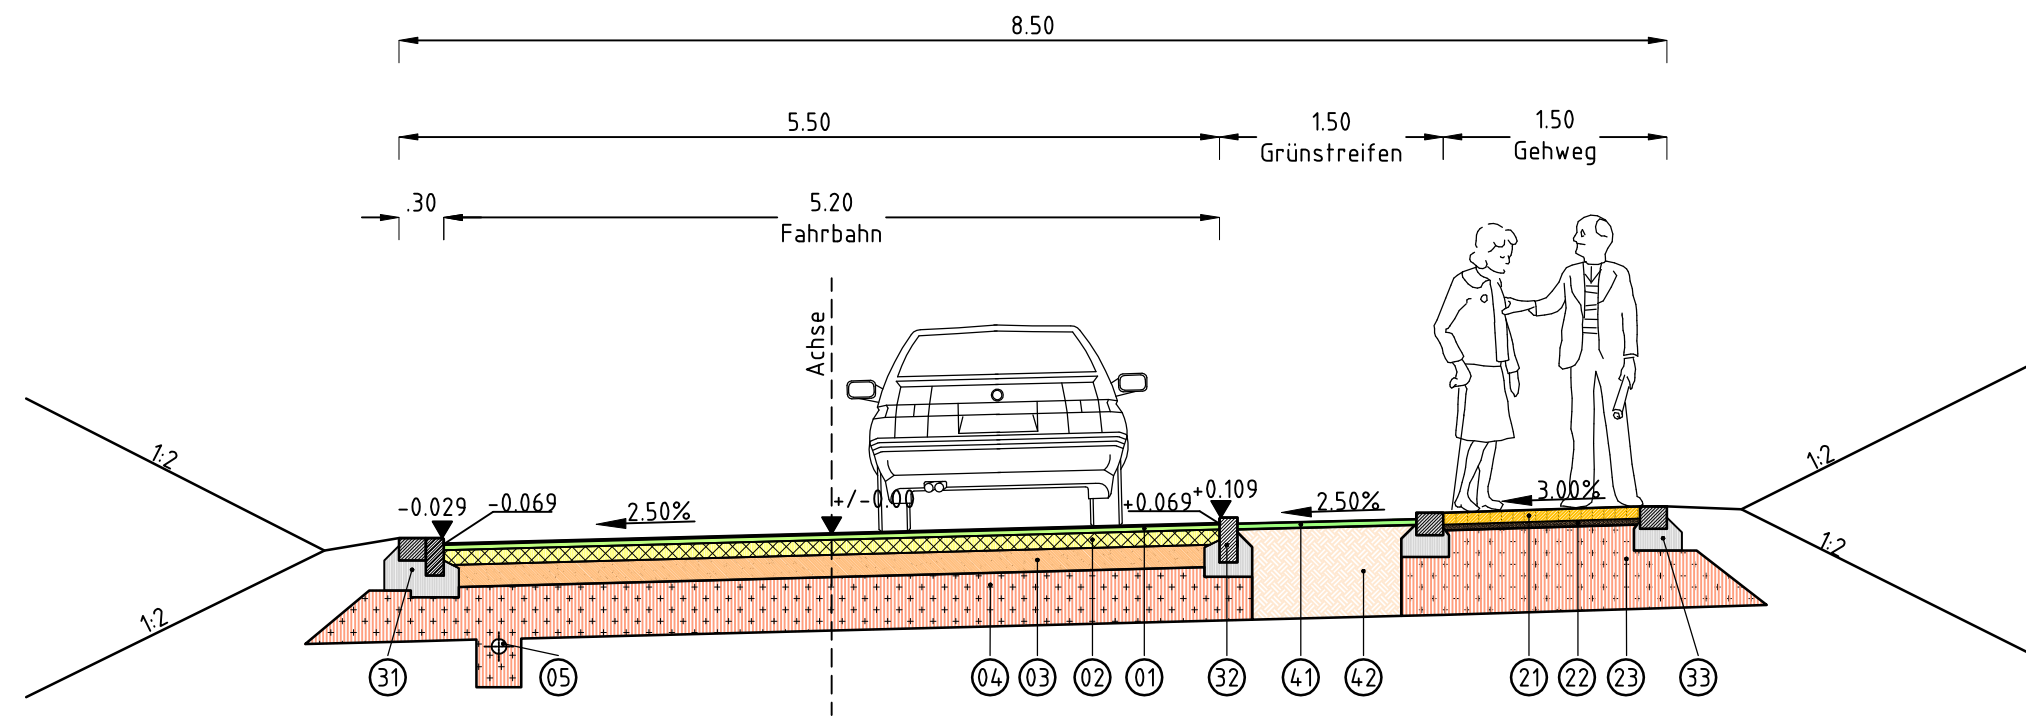

Legende:

Straße (d= 65cm)

- 01 4cm Asphaltfeinbelag
- 02 10cm bituminöse Tragschicht
- 03 15cm Kiestragschicht
- 04 36cm Frostschuttschicht
- 05 Planumsdrainage DN 100 Anschluß an Kanal
- 06 (Tief-) Bordstein nach DIN 482 mit Rückenstütze; Format B6-120/250

Gehwege/Weg (d= 65cm)


- 21 8cm Verbundpflaster
- 22 4cm Splitt
- 23 53cm Kiestrag- / Frostschuttschicht
- 24 Rabattenstein 8/30 mit Rückenstütze

Schrammbord (d=15 cm)

- 31 Granitleistenstein 12/30/100 mit gefaster Kante 1-Zeiler Großgranit 15/17
- 32 Granitleistenstein 12/30/100 mit gefaster Kante
- 33 1-Zeiler Großgranit 15/17

Grünstreifen (d= 65cm)

- 41 4cm Rasen
- 42 61cm Substrat- / Vegetationstragschicht

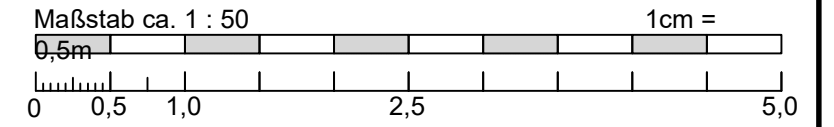

Änderungsvermerke

a	Grundplan - Änderung / Ergänzung	19.08.2022
---	----------------------------------	------------

Bezugssysteme

Lage: DHDN/Gauß-Krüger (GK)	DHDN = Deutsches Hauptdreiecksnetz DHHN = Deutsches Haupthöhennetz
Lage: ETRS89/UTM32	
Höhenbezug: DHHN12 (Höhenstatus 130)	
Höhenbezug: DHHN92 (Höhenstatus 160)	
Höhenbezug: DHHN2016 (Höhenstatus 170)	



Zollernalbkreis

	Plan-Nummer: me24115a
	Blatt: 41
	Anl.-Nr.: 5.10
	Datum-Bearbeitung: Aug 2022
Planungsbüro Hermle Ingenieure für Bau und Umwelt GmbH & Co. KG Hörnlestr. 4 • D-78559 Gosheim • www.pbhermle.de Telefon + 49 (0) 7426 / 1811 • mail@pbhermle.de	Bearbeiter: AH / SS / PP
	Format: 800 x 297
	Maßstab: 1 : 50

Bauherr: Stadt Meßstetten

Projekt: Erschließung Baugebiet "In der Breite" in Oberdigisheim - Entwurf

Plan-
inhalt: Straßenbau
Regelquerprofil Typ 1 - Typ 3

Datum/Unterschrift Planverfasser

Gosheim, den 19.08.2022 (gez.: K. Hermle)