


S:\daten\STADT-LP\329 Meßstetten\329-007 FNP Änderung_Kaserne\FNP-00_SV_Oek\Abgrenzungsplan\329-007_FNP_Änd_Abgrenzung.dwg Layout: Layout1

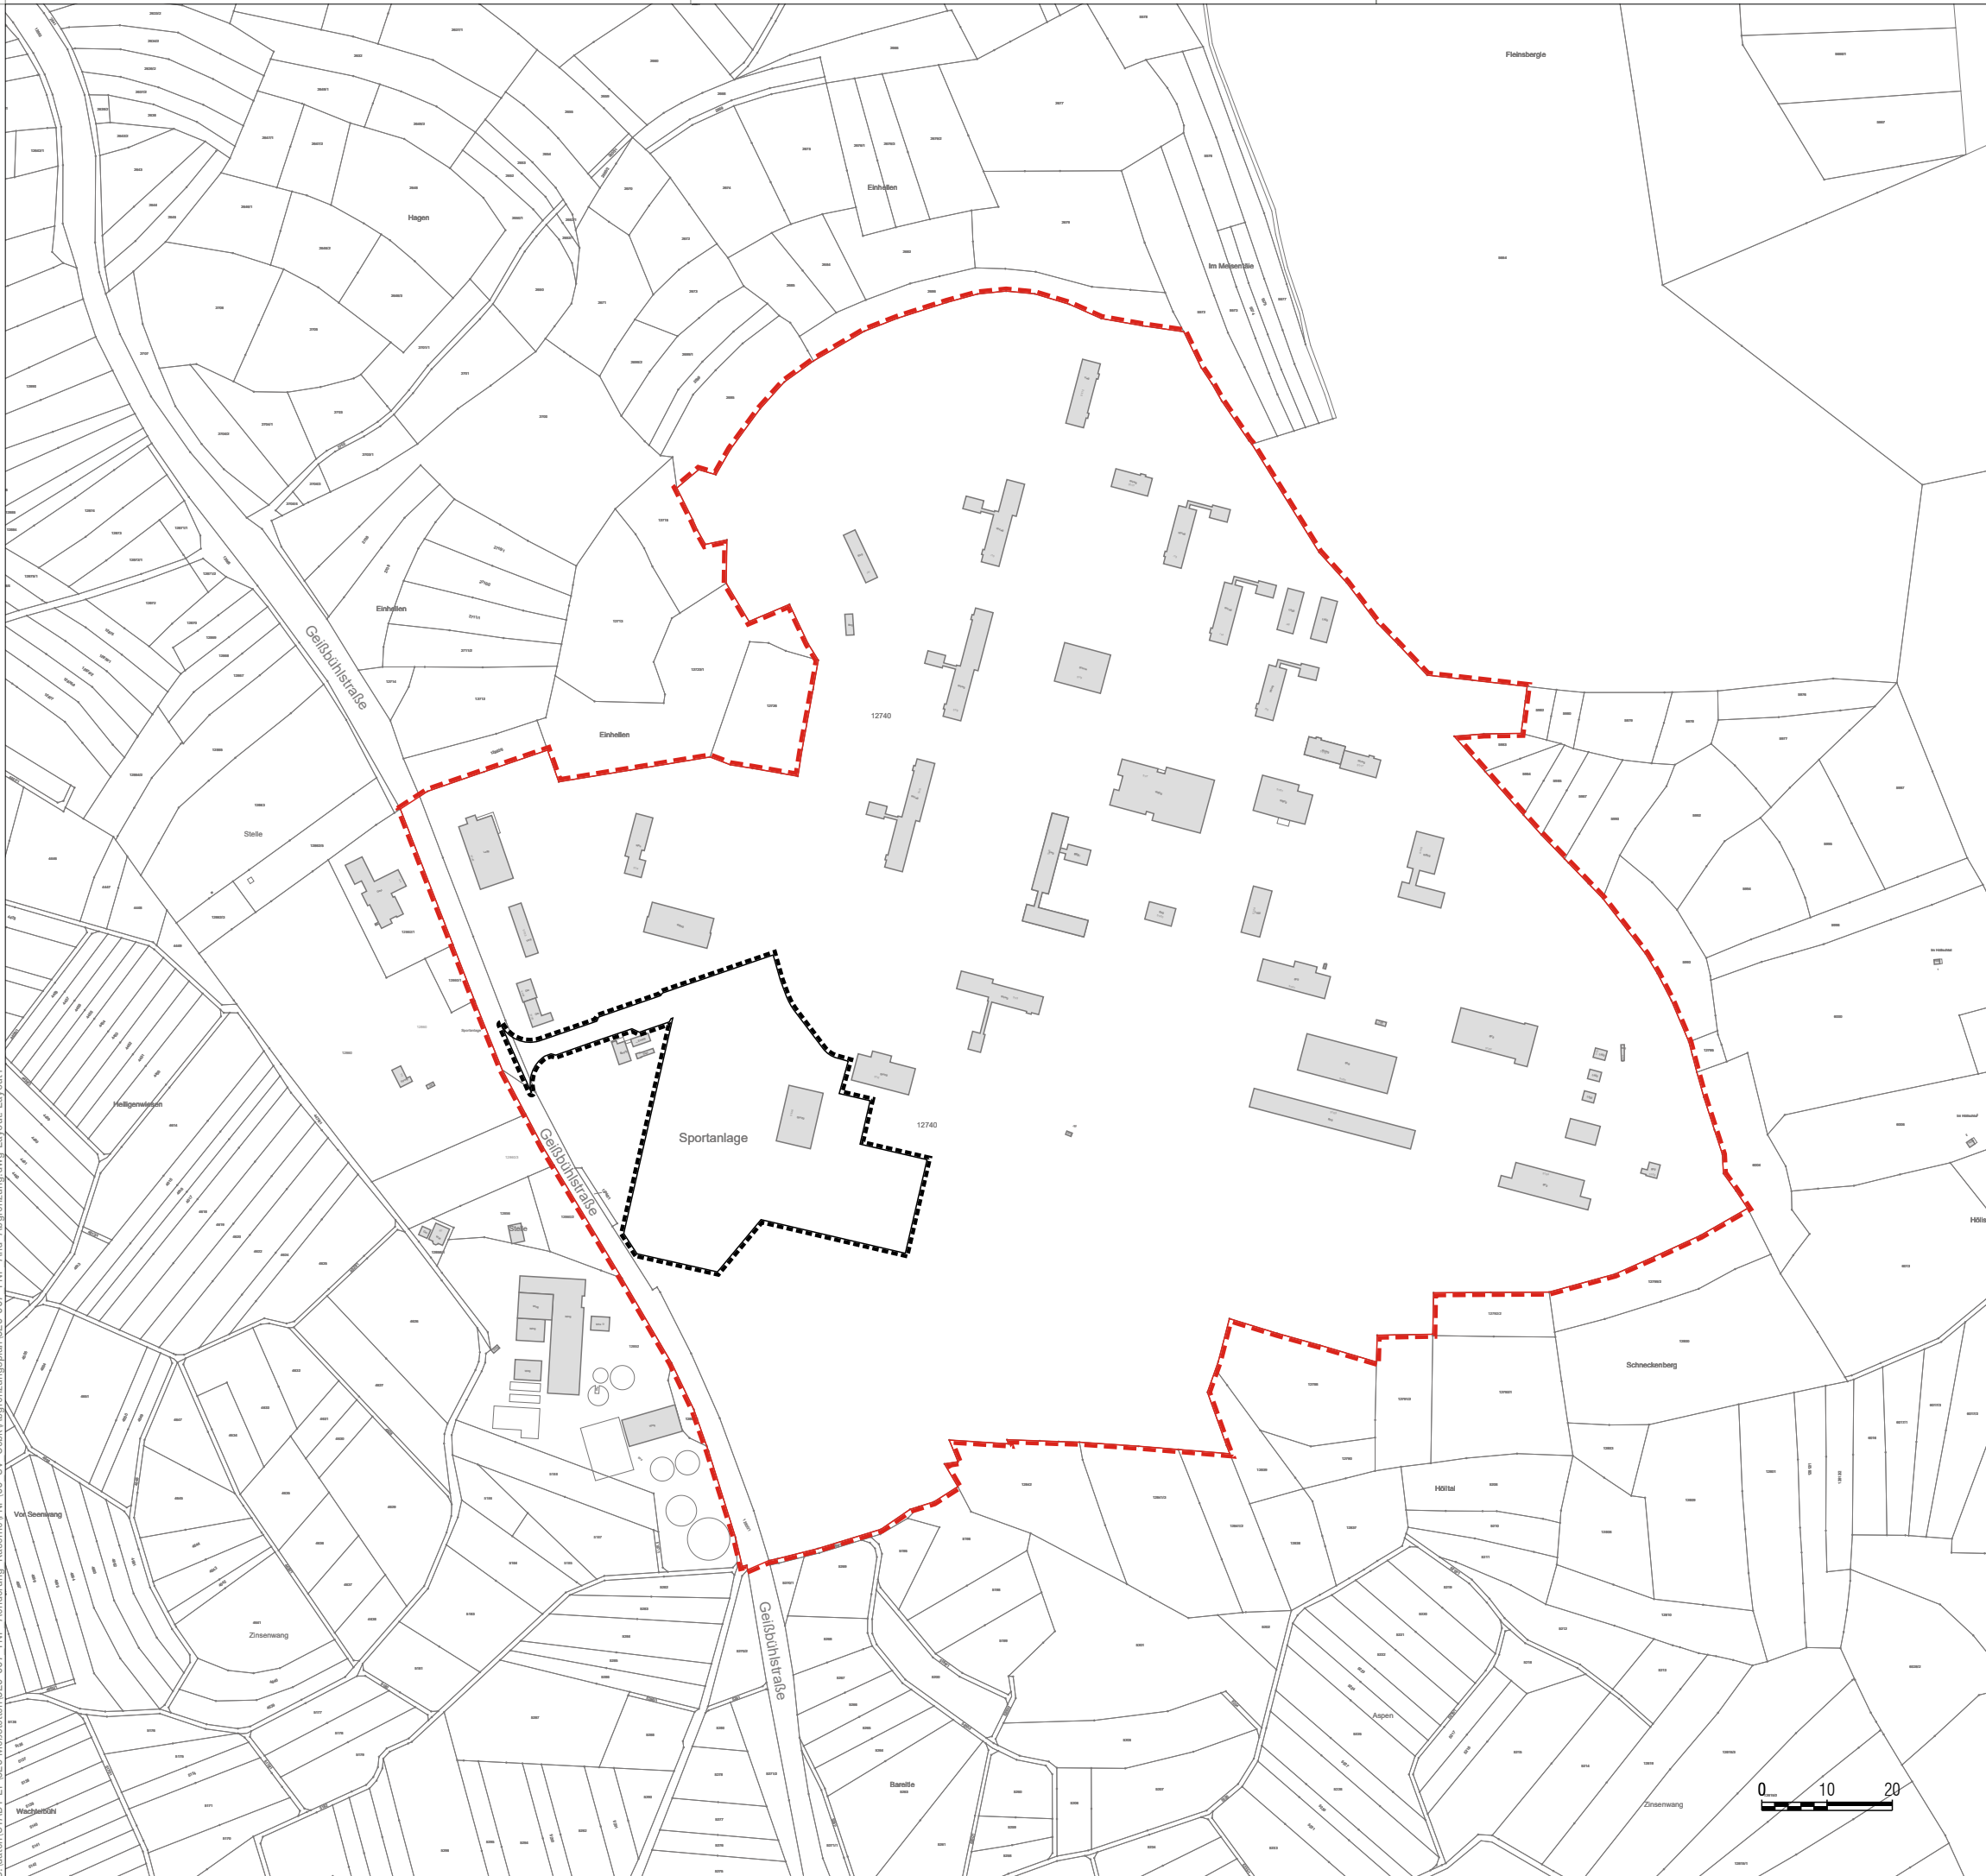

LEGENDE

Geltungsbereich IV. FNP-Änderung
"ehemalige Zollernalb-Kaserne"



Geltungsbereich III. FNP-Änderung
"Sportfläche Geißbühl"



Maßstab 1: 5.000



Verwaltungsgemeinschaft

Meßstetten - Nusplingen - Obernheim

IV. Flächennutzungsplanänderung

"ehemalige Zollernalb-Kaserne"

Stand 21.11.2022

baldauf
ARCHITEKTEN
STADTPLANER

Baldauf Architekten und Stadtplaner GmbH
Geschäftsführer: Prof. Dr. Ing. Gerd Baldauf
Schreiberstraße 27 · 70199 Stuttgart
Tel. 0711 967 87-0 · Fax 0711 967 87-22
www.baldaufarchitekten.de · info@baldaufarchitekten.de