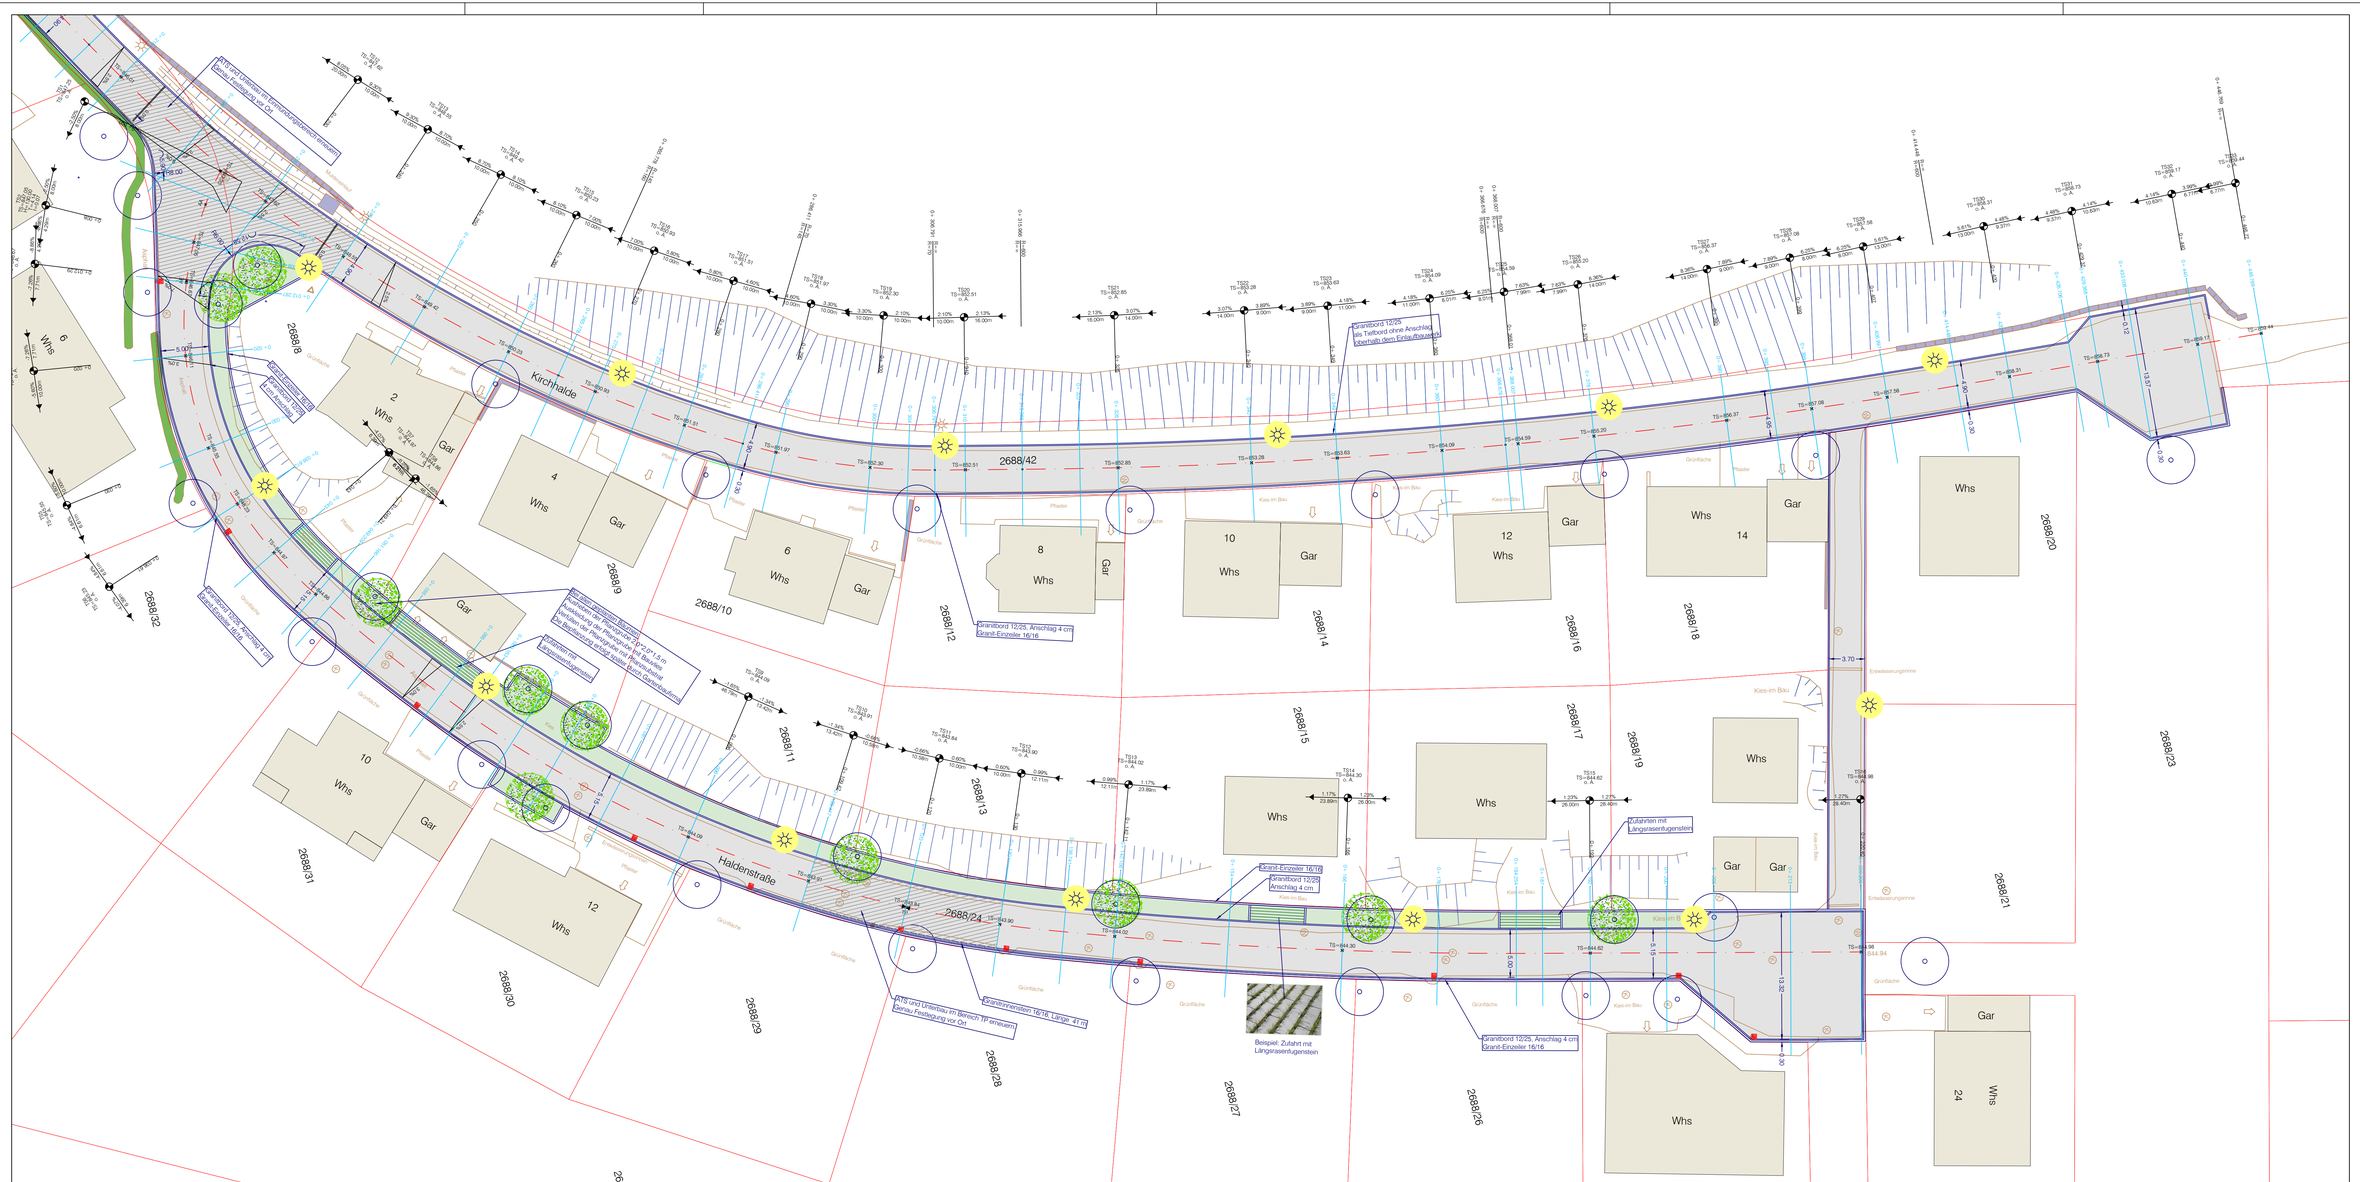

LEGENDE

- Fahrbahn Asphalt
- Grünfläche
- Bestand
- Baum Pflanzgebot B-Plan
- Baum neu

stadt meßstetten

Haldenstraße /
Kirchhalde
Meßstetten-Tieringen

Lageplan oben

Ausbauplanung

M 1:250

14.06.2023

CZERWENKA
Dipl.-Ing. (FH) Peter Czerwenka
Kennenstieg 24
72459 Albstadt
Fon: 0 74 32 - 98 47 84
Fax: 0 74 32 - 98 47 85
service@czerwenka.de