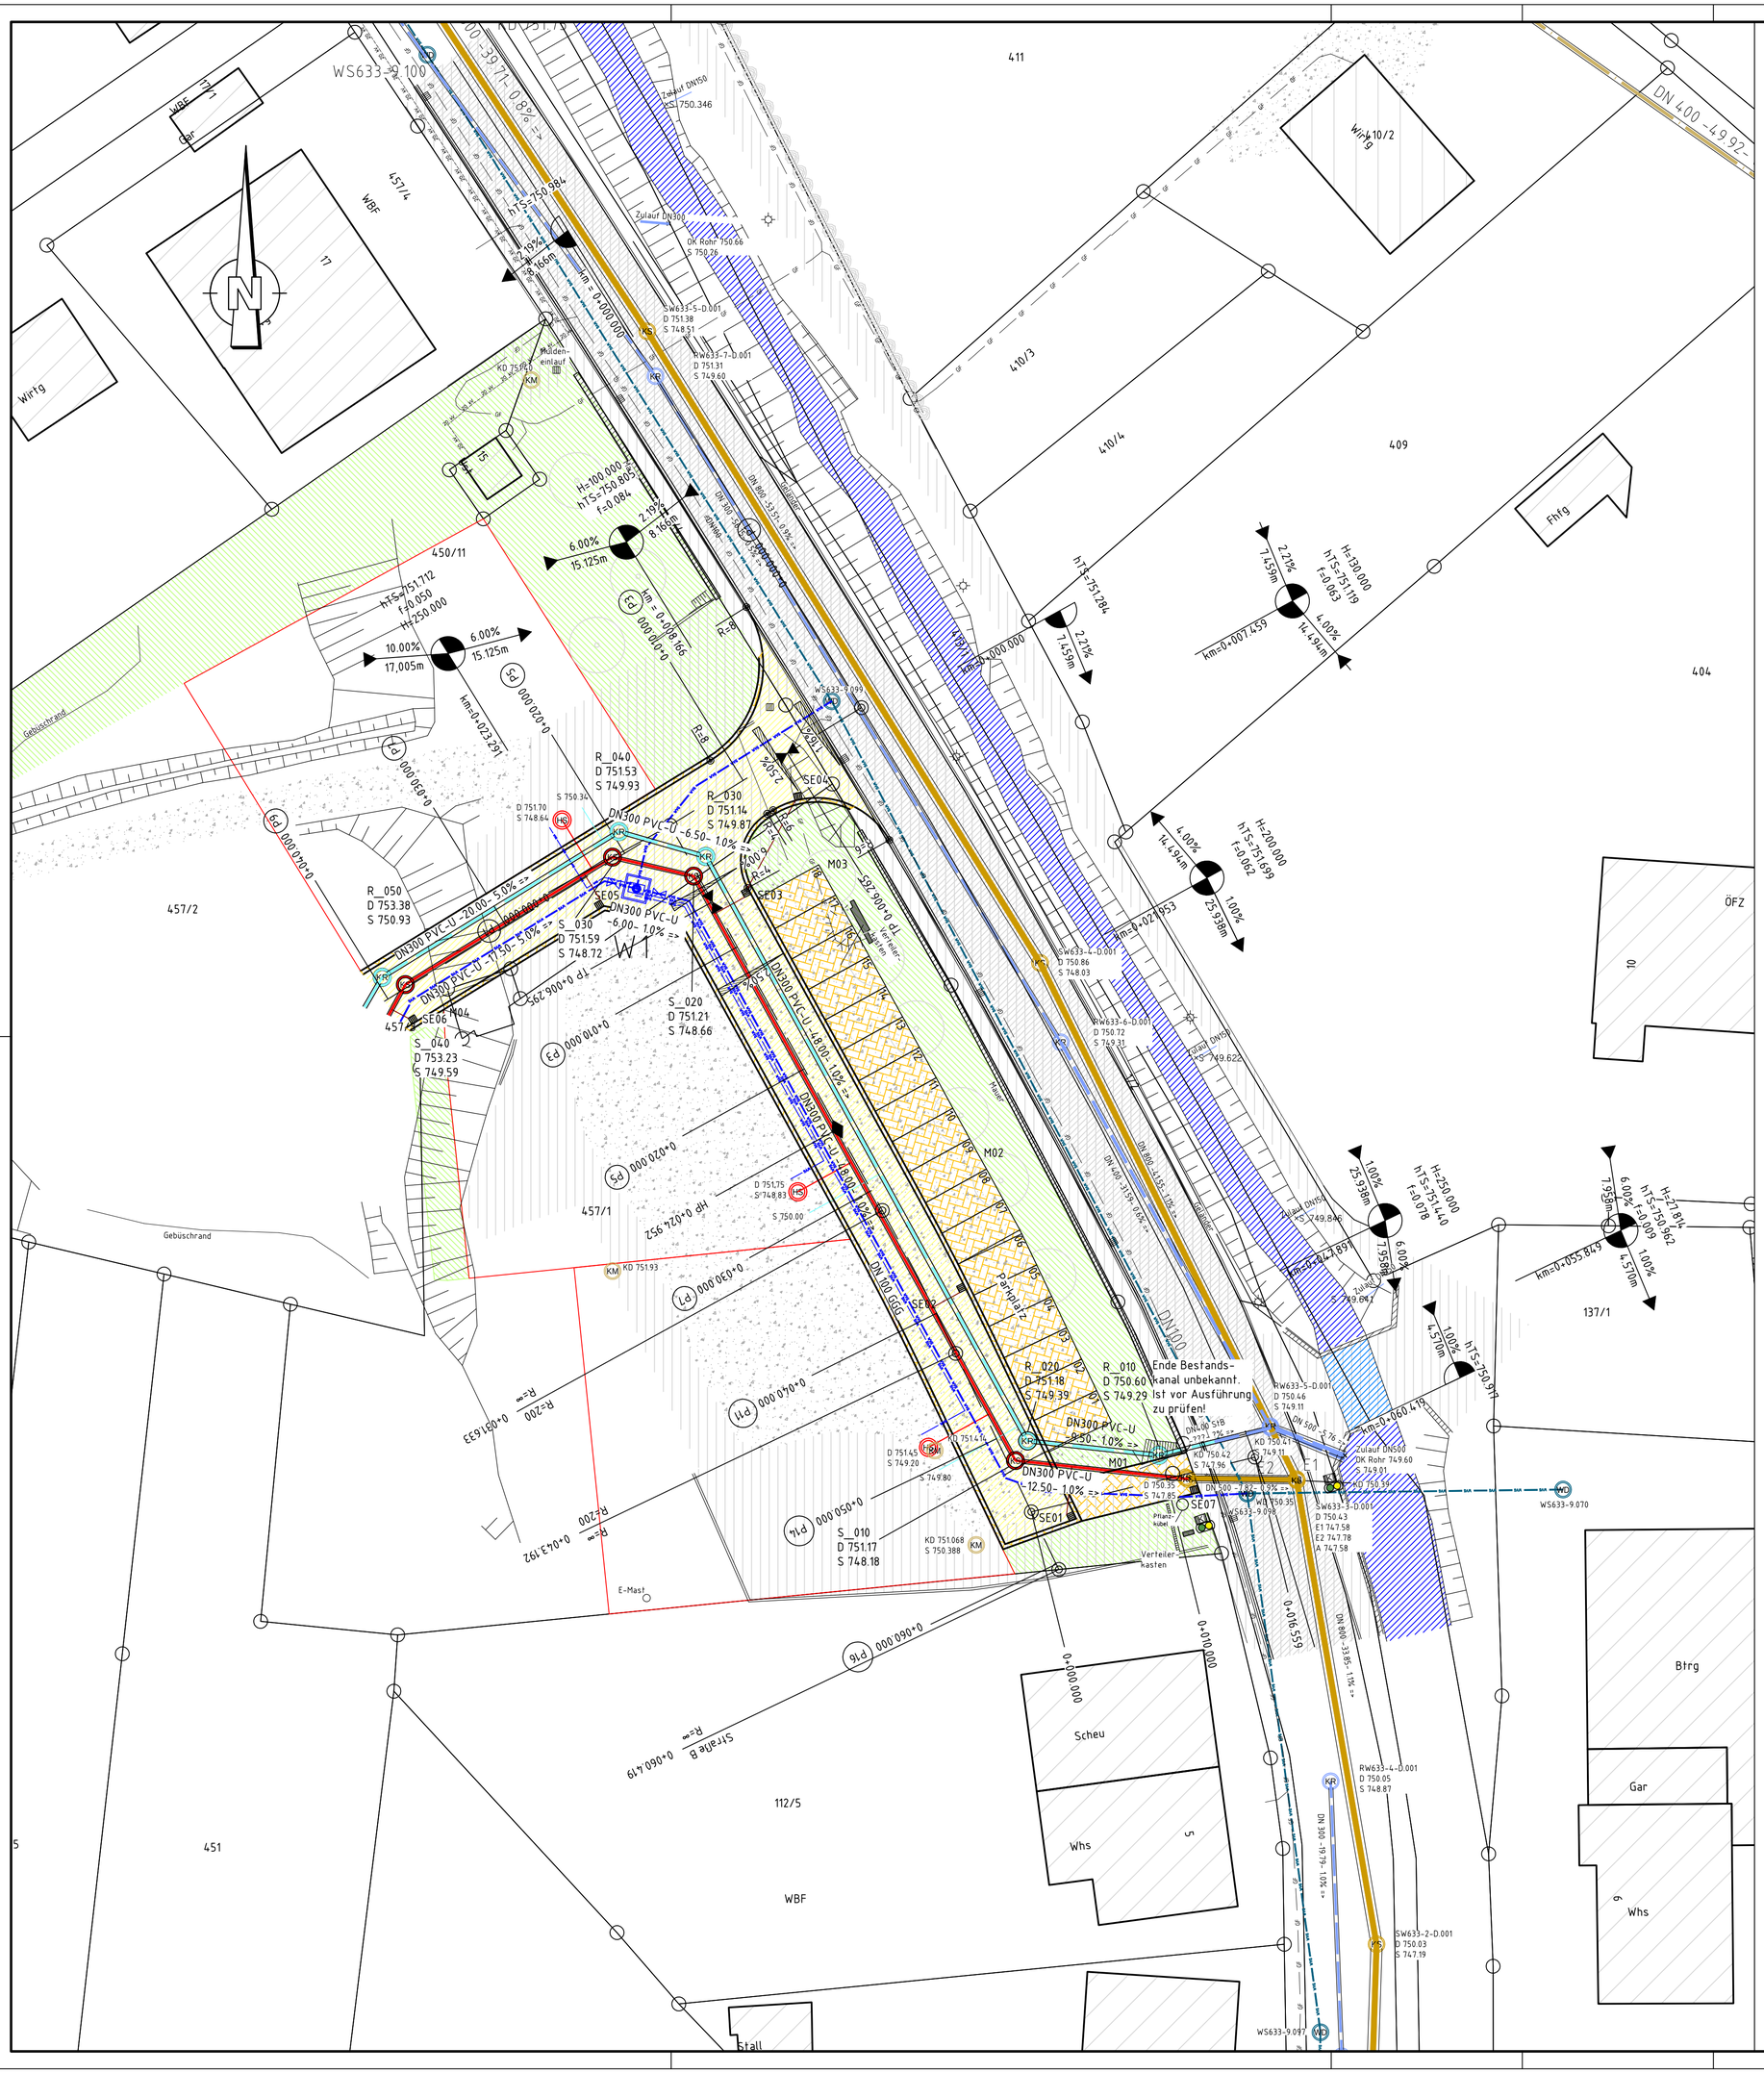

Legende zur Planung

Die Legende ist für Maßstab 1500 vorbereitet; bei anderen Maßstäben sind Abweichungen im Größenverhältnis, der Schriftfarben/Farben und Strichstärken möglich.

Bordstein
Bordstein

oeffentl. Straßenverkehrsflaechen
- Erschließungsstraßen mit Gehweg

Verkehrsflaechen / Oberflaechen

asphaltiert
gepflastert
nicht versiegelt
gruen

S79243_060
D 843.52 — D 838.53
S 838.79 — S 837.03
DN 300 xx -10.00- 0.5% =>
1

Schmutzwasserkanal (SW) mit Kontrollschacht (KS) Hausanschluss (DN 150, PP) und Strang; HS=Rohrsohle SW-Hausanschluss
(Straßeneinlauf (SE) mit Anschluss an Kanal)

R79243_060
D 843.52 — D 840.25
S 841.00 — S 838.75
DN 700 xx -10.00- 0.5% =>
1

Regenwasserkanal (RW) mit Kontrollschacht (KR) Hausanschluss (DN 150, PP) und Strang; HR=Rohrsohle RW-Hausanschluss
(Straßeneinlauf (SE) mit Anschluss an Kanal)

W1
Schachtentwaesserung
DN 100 xx
Hausanschluss-schlauch

Wasserversorgungsleitung (WV) mit Kontrollschacht (WD), WV-Hausanschluss-schlauch, Schachthydrant, Schachteinbau-schieber und Schachtentwässerung

WV-Rechteckschacht; WV-Rundschacht; mit Schachthydrant, Schachteinbauschieber (Schieber nur symbolisch - Einbau im Schacht)

Legende zum Bestand

Die Legende ist für Maßstab 1500 vorbereitet; bei anderen Maßstäben sind Abweichungen im Größenverhältnis, der Schriftfarben/Farben und Strichstärken möglich.

best. Mischwasserkanal (MW)
best. Schmutzwasserkanal (SW)
best. Regenwasserkanal (RW)

Maßstab ca. 1 : 250 — 1cm = 2,5m

0 2,5 5 12,5 25

Plan gilt nur zur Ausschreibung

Änderungsvermerke		
a	Grundplan - Änderung / Ergänzung	11.09.2023

Bezugssysteme		
x	Lage: DHDN/Gauß-Krüger (GK)	DHDN = Deutsches Hauptdreiecksnetz
	Lage: ETRS89/UTM32	
	Höhenbezug: DHHN12 (Höhenstatus 130)	DHHN = Deutsches Haupthöhennetz
x	Höhenbezug: DHHN92 (Höhenstatus 160)	
	Höhenbezug: DHHN2016 (Höhenstatus 170)	

stadt meßstetten

Zollernalbkreis

Planungsbüro Hermle
Ingenieure für Bau und Umwelt

Planungsbüro Hermle Ingenieure für Bau und Umwelt GmbH & Co. KG
Hörnlestr. 2 • D-78559 Gosheim • www.pbhermle.de
Telefon + 49 (0) 7426 / 1811 • mail@pbhermle.de

Plan-Nummer:	me29110a
Blatt: 14	Anl.-Nr.: 2.04
Datum-Bearbeitung:	Sep 2023
Bearbeiter:	KH/AH/PP/PK
Format:	700 x 594
Maßstab:	1 : 250

Bauherr: Stadt Meßstetten

Projekt: Erschl. Baugebiet "Oberdigisheimerstr." / 1. BA Unterdigisheim - Bauausführung

Plan-inhalt: Lageplan 4 Wasserversorgung

Datum/Unterschrift Planverfasser

Gosheim, den 11.09.2023 (gez.: K. Hermle)